

Stadt Ibbenbüren

Bebauungsplan Nr.42a

„Kleebusch Bocketaler Straße“

Gemäß §§ 2,10 BBauG und §§ 4,28 GO. u. § 103 BauONW in Verbindung mit § 4 der Ersten Durchführungsverordnung zum BBauG u. § 9(2) BBauG

ZEICHENERKLÄRUNG:



FESTSETZUNGEN GEMÄSS § 9 BBauG

-  Grenze des räumlichen Geltungsbereiches des Bebauungsplanes
-  Straßenbegrenzungslinie
-  Straßenverkehrsfläche
-  Sichtdreiecke von jeglicher Bebauung sowie Aufwuchs höher als 1,00m über Fahrbahn freihalten, zulässig ist gärtnerische Nutzung in periodischer Fruchtfolge


Hinweis:
"Die der Planung zugrundeliegenden Vorschriften (Gesetze, Verordnungen, Erlasse, DIN-Vorschriften und VDI-Richtlinien) können während der Dienststunden bei der Stadt Ibbenbüren, Fachdienst Stadtplanung, 7. Etage, Rathaus, Alte Münsterstraße 16, 49477 Ibbenbüren eingesehen werden."

Beschluss des Rates vom 19. September 2012
Veröffentlicht in der IVZ am 29. September 2012

gez. Steingröver
Bürgermeister

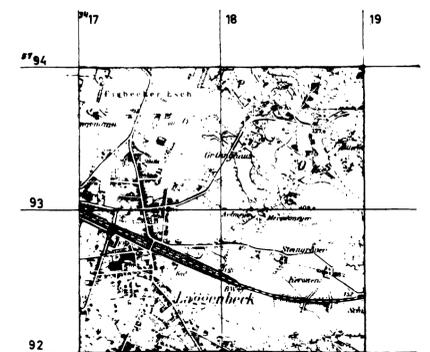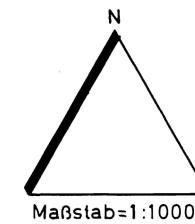

Ausschnitt aus dem Meßtischblatt 3712 Tecklenburg M=1:25 000

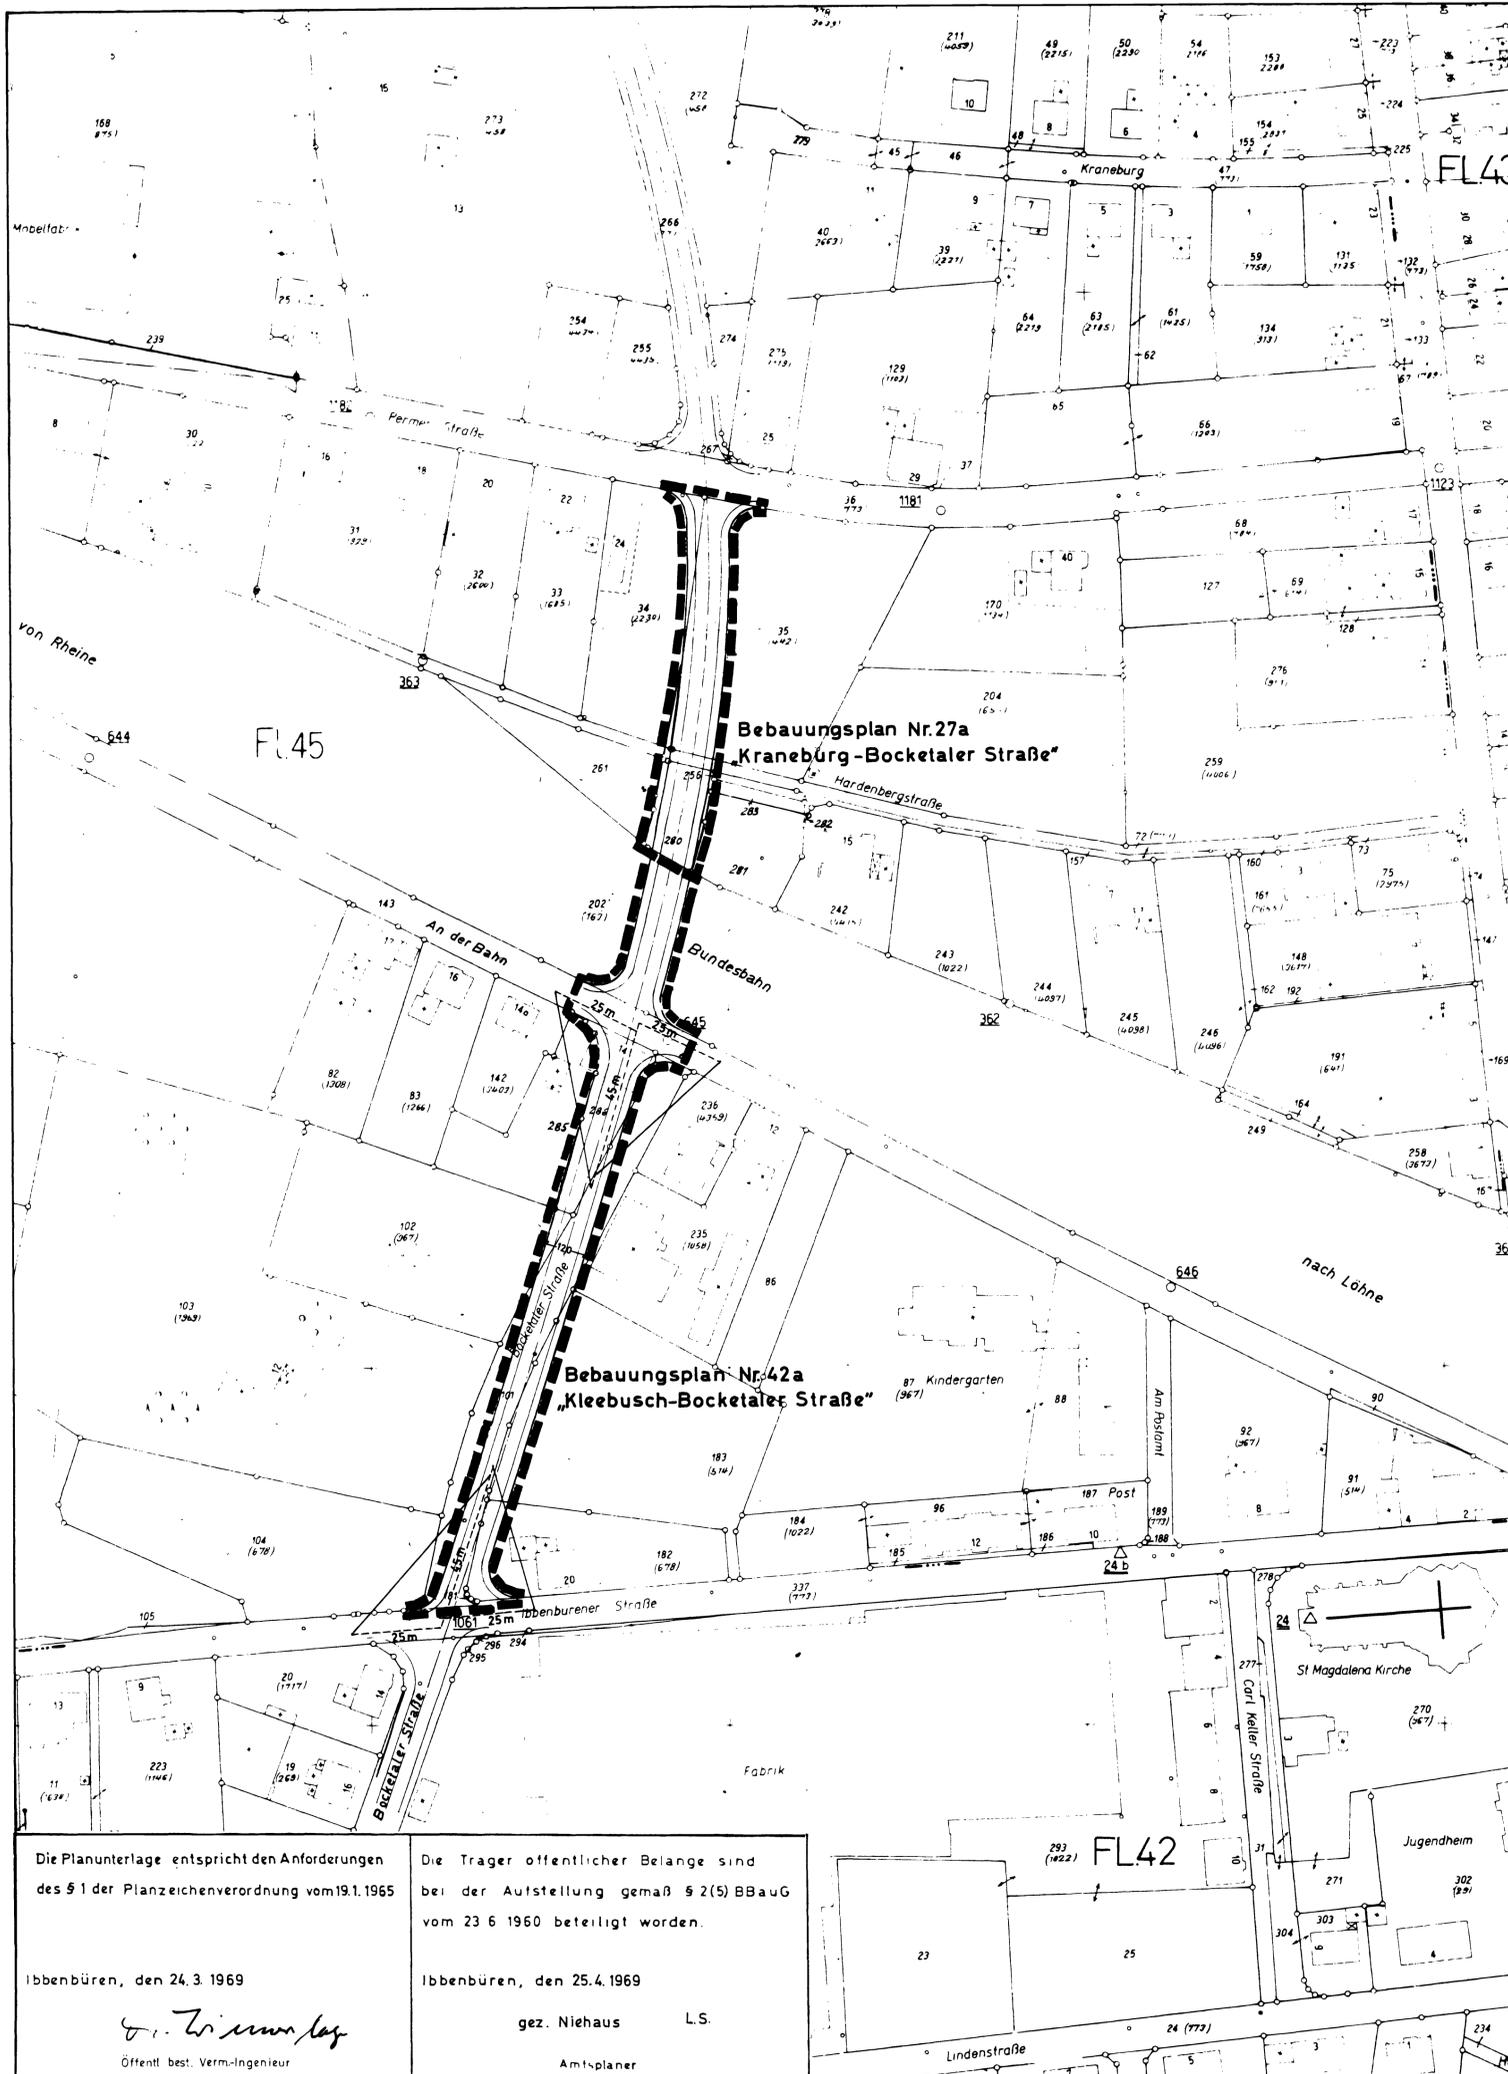

Die Planunterlage entspricht den Anforderungen des § 1 der Planzeichenverordnung vom 19.1.1965

Ibbenbüren, den 24. 3. 1969

W. Trimmer
Öffentl. best. Verm.-Ingenieur

Die Träger öffentlicher Belange sind bei der Aufstellung gemäß § 2(5) BBauG vom 23.6.1960 beteiligt worden.

Ibbenbüren, den 25.4.1969

gez. Niehaus L.S.
Amtsplaner

Vom Rat der Gemeinde Ibbenbüren gemäß § 2 BBauG vom 23.6.1960 beschlossen am 31. 3. 1969

Ibbenbüren, den 28.4.1969

gez. Merges L.S. gez. Malsch
Bürgermeister Ratsmitglied

Entwurf mit Begründung hat gemäß § 2(5) BBauG vom 23.6.1960 öffentlich ausgelegt vom 13. 5. 1969 bis 14. 7. 1969

Ibbenbüren, den 15. 7. 1969

gez. Dr. Gietz L.S.
Gemeindedirektor

Vom Rat der Gemeinde Ibbenbüren gemäß § 10 BBauG vom 23.6.1960 als Satzung beschlossen am 12.9.1969

Ibbenbüren, den 15.9.1969

gez. Merges L.S. gez. Malsch
Bürgermeister Ratsmitglied

Gemäß § 11 BBauG vom 23.6.1960 mit Verfügung vom 16.1.1970 Az. 34.31-5209 genehmigt.

Münster, den 16.1.1970

L.S. Der Regierungspräsident
im Auftrag
gez. Güldenpennig
Regierungsbaudirektor

Genehmigung und Auslegung des Bebauungsplanes und Begründung gemäß § 12 BBauG vom 23.6.1960 bekanntgemacht am 6.2.1970

Ibbenbüren, den 9.2.1970

L.S. gez. Merges
Bürgermeister

Stadt Ibbenbüren (Westf.) Planungsabteilung			
Kleebusch - Bocketaler Straße			
Plan Nr.	St-B + 42a	Maßstab	1:1000
Flur Nr.	42; 43; 45	Plangröße	73 X 67
Datum	24. 3. 1969	Gezeichnet	Hoffmann
Anderungen	Entwurf: gez. Niehaus Amtsplaner		