



Ausschnitt aus der 1. Änderung des Bebauungsplanes Nr. 108 "Neumarkt"


Hinweis:  
 "Die der Planung zugrundeliegenden Vorschriften (Gesetze, Verordnungen, Erlasse, DIN-Vorschriften und VDI-Richtlinien) können während der Dienststunden bei der Stadt Ibbenbüren, Fachdienst Stadtplanung, 7. Etage, Rathaus, Alte Münsterstraße 16, 49477 Ibbenbüren eingesehen werden."

Beschluss des Rates vom 19. September 2012

Veröffentlicht in der IVZ am 29. September 2012

**ibb** Stadt Ibbenbüren  
 Der Bürgermeister

gez.  
 Steingröver

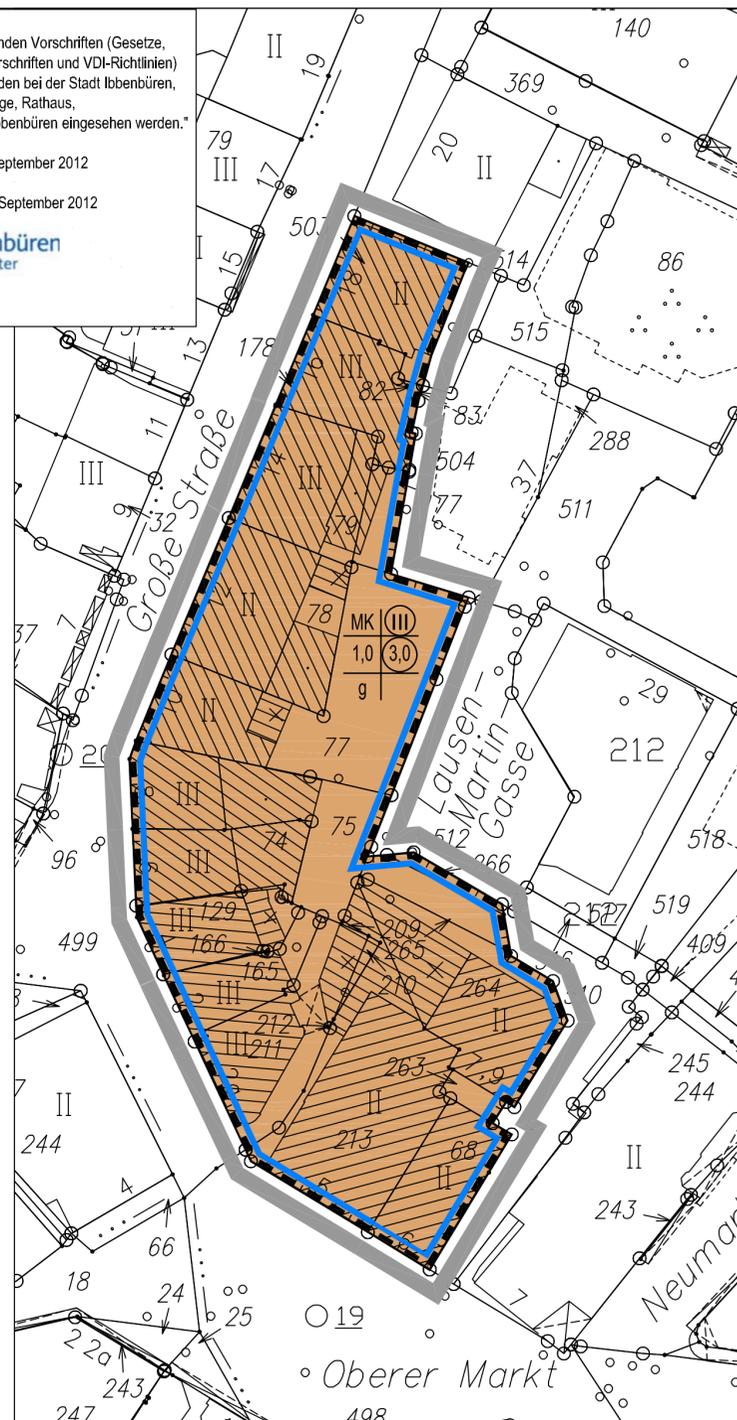

2. Änderung

### Hinweise

- Bei Bodeneingriffen können Bodendenkmäler (kulturgeschichtliche Bodenfunde, d.h. Mauerwerk, Einzelfunde, aber auch Veränderungen und Verfärbungen in der natürlichen Bodenbeschaffenheit) entdeckt werden. Die Entdeckung von Bodendenkmälern ist der Gemeinde und dem Landschaftsverband Westfalen-Lippe, Westf. Museum für Archäologie/Amt für Bodendenkmalpflege, Münster (Tel.: 0251/2105-252) unverzüglich anzuzeigen (§§ 15 und 16 Denkmalschutzgesetz - DSchG). **Bei Bodeneingriffen innerhalb des Planungsgebietes ist der Landschaftsverband Westfalen-Lippe, Archäologie für Westfalen (Tel. s.o.) zwei Wochen vorher zu benachrichtigen, damit eine Baustellenbeobachtung eingeplant werden kann.**
- Die Durchführung aller bodeneingreifenden Bauarbeiten sollte mit der gebotenen Vorsicht erfolgen, da ein Kampfmittelvorkommen nicht völlig ausgeschlossen werden kann. Sofern der Verdacht auf Kampfmittel aufkommt, ist die Arbeit sofort einzustellen und der staatliche Kampfmittelräumdienst zu verständigen. Tel. 02331/6927-3885 Technische Einsatzleitung (Mo., Di. 7:30 - 16:15, Mi. - Fr. 7:30 - 15:45) Tel. 02931/82-2281 nach Dienst, bei aktuellen Munitionsfunden
- Bei evtl. Tiefbauarbeiten ist auf die vorhandenen erdverlegten Versorgungseinrichtungen Rücksicht zu nehmen, damit Schäden und Unfälle vermieden werden. Schachtarbeiten in der Nähe von Versorgungseinrichtungen sind von Hand auszuführen. Die Versorgungsträger (RWE Westfalen- Weser-Ems Netzservice GmbH, Netzträger in Ibbenbüren, Telefon 05451/58 30 54; Deutsche Telekom, Tel. 05451/9171-164; Wasserversorgungsverband Tecklenburger Land, Tel. 05451/9000) sind nach vorheriger Rücksprache gerne bereit, den Verlauf der erdverlegten Versorgungseinrichtungen in der Örtlichkeit anzuzeigen.

### Textliche Festsetzung

- Das festgesetzte Kerngebiet -MK- dient vorwiegend der Unterbringung von Handelsbetrieben sowie der zentralen Einrichtungen der Wirtschaft und Verwaltung und der Kultur.

Zulässig sind:

- Geschäfts-, Büro- und Verwaltungsgebäude,
- Einzelhandelsbetriebe, Schank- und Speisewirtschaften, Betriebe des Beherbergungsgewerbes,
- sonstige nicht wesentlich störende Gewerbebetriebe,
- Anlagen für kirchliche, kulturelle, soziale, gesundheitliche und sportliche Zwecke,
- Wohnungen, nur in den Obergeschossen.

Unzulässig sind:

- Vergnügungsstätten,
- Tankstellen.

### Rechtsgrundlagen

**Baugesetzbuch** (BauGB) in der Fassung der Bekanntmachung vom 23.09.2004 (BGBl. I S. 2414), zuletzt geändert durch Gesetz vom 21. Dezember 2006 (BGBl. I S. 3316)

**Baunutzungsverordnung** (BauNVO) in der Fassung der Bekanntmachung vom 23.01.1990 (BGBl. I, S.132), zuletzt geändert durch Gesetz vom 22.04.1993 (BGBl. I, S. 466)

**Gemeindeordnung** für das Land Nordrhein-Westfalen (GO NRW) in der Fassung der Bekanntmachung vom 14.07.1994 (GV NRW S. 666), zuletzt geändert durch Gesetz vom 09.10.2007 (GV NRW S. 498)


**Planzeichenverordnung** (PlanzV) vom 18.12.1990 (BGBl. I 1991, S. 58)

**Bauordnung** für das Land Nordrhein-Westfalen (BauO NRW) in der Fassung vom 01.03.2000 (GV NRW S. 256), zuletzt geändert durch Gesetz vom 12.12.2006 (GV NRW S. 615)

**Wassergesetz** für das Land Nordrhein-Westfalen (Landeswassergesetz - LWG) in der Fassung der Bekanntmachung vom 25.06.1995 (GV NRW S. 926), zuletzt geändert durch Gesetz vom 03.05.2005 (GV NRW S. 463)

### Zeichenerklärung - gemäß § 9 BauGB -


- MK Kerngebiete
- 1,0 Grundflächenzahl
- (3,0) Geschossflächenzahl
- III Zahl der Vollgeschosse - zwingend
- g Geschlossene Bauweise
- Baugrenze
- Grenze des räumlichen Geltungsbereiches des Bebauungsplanes

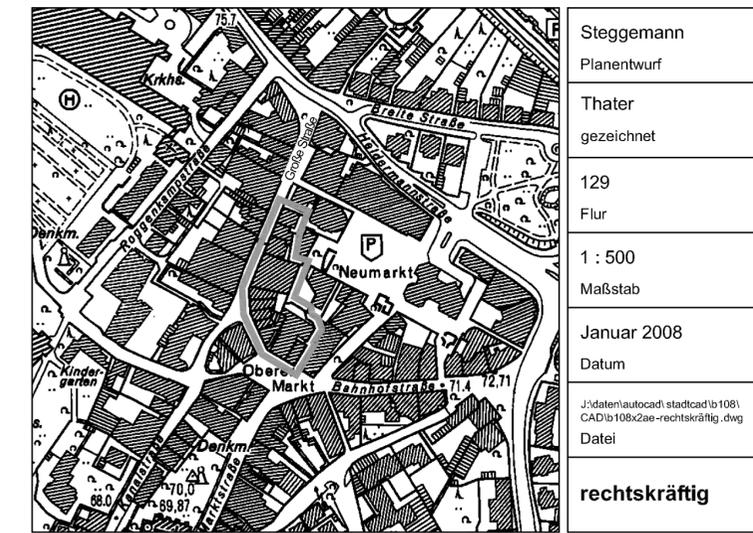

## Bebauungsplan Nr. 108 "Neumarkt"

### 2. Änderung (nach § 13 a BauGB)

rechtskräftig

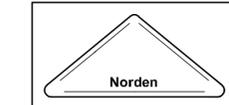

Fachdienst Stadtplanung i.A. gez. Thiele

Der Rat der Stadt Ibbenbüren hat am 12.03.2008 beschlossen für den Bebauungsplan ein Änderungsverfahren gem. § 13 a BauGB durchzuführen.

gez. Steingröver  
 Bürgermeister

Entwurf mit Begründung hat gem. § 13 a (2) Nr. 1 BauGB i.V. mit § 13 (2) Nr. 2 BauGB und § 3 (2) BauGB öffentlich ausgelegen vom 08.04.2008 bis 07.05.2008

Der Bürgermeister  
 i.V.  
 gez. Siedler  
 Stadtbaurat

Der Rat der Stadt Ibbenbüren hat gemäß § 3 (2) BauGB die fristgemäß vorgebrachten Stellungnahmen geprüft und am 18.06.2008 die 2. Änderung des Bebauungsplanes gemäß § 10 (1) BauGB als Satzung beschlossen.

gez. Steingröver  
 Bürgermeister

gez. Ahmann  
 Schriftführer

Satzungsbeschluss der 2. Änderung des Bebauungsplanes und Auslegung des Planes einschließlich Begründung gemäß §10 (3) BauGB ortsüblich bekanntgemacht am 01.07.2008

gez. Steingröver  
 Bürgermeister