


# Stadt Ibbenbüren Bebauungsplan Nr.118 Feuerbachstraße.

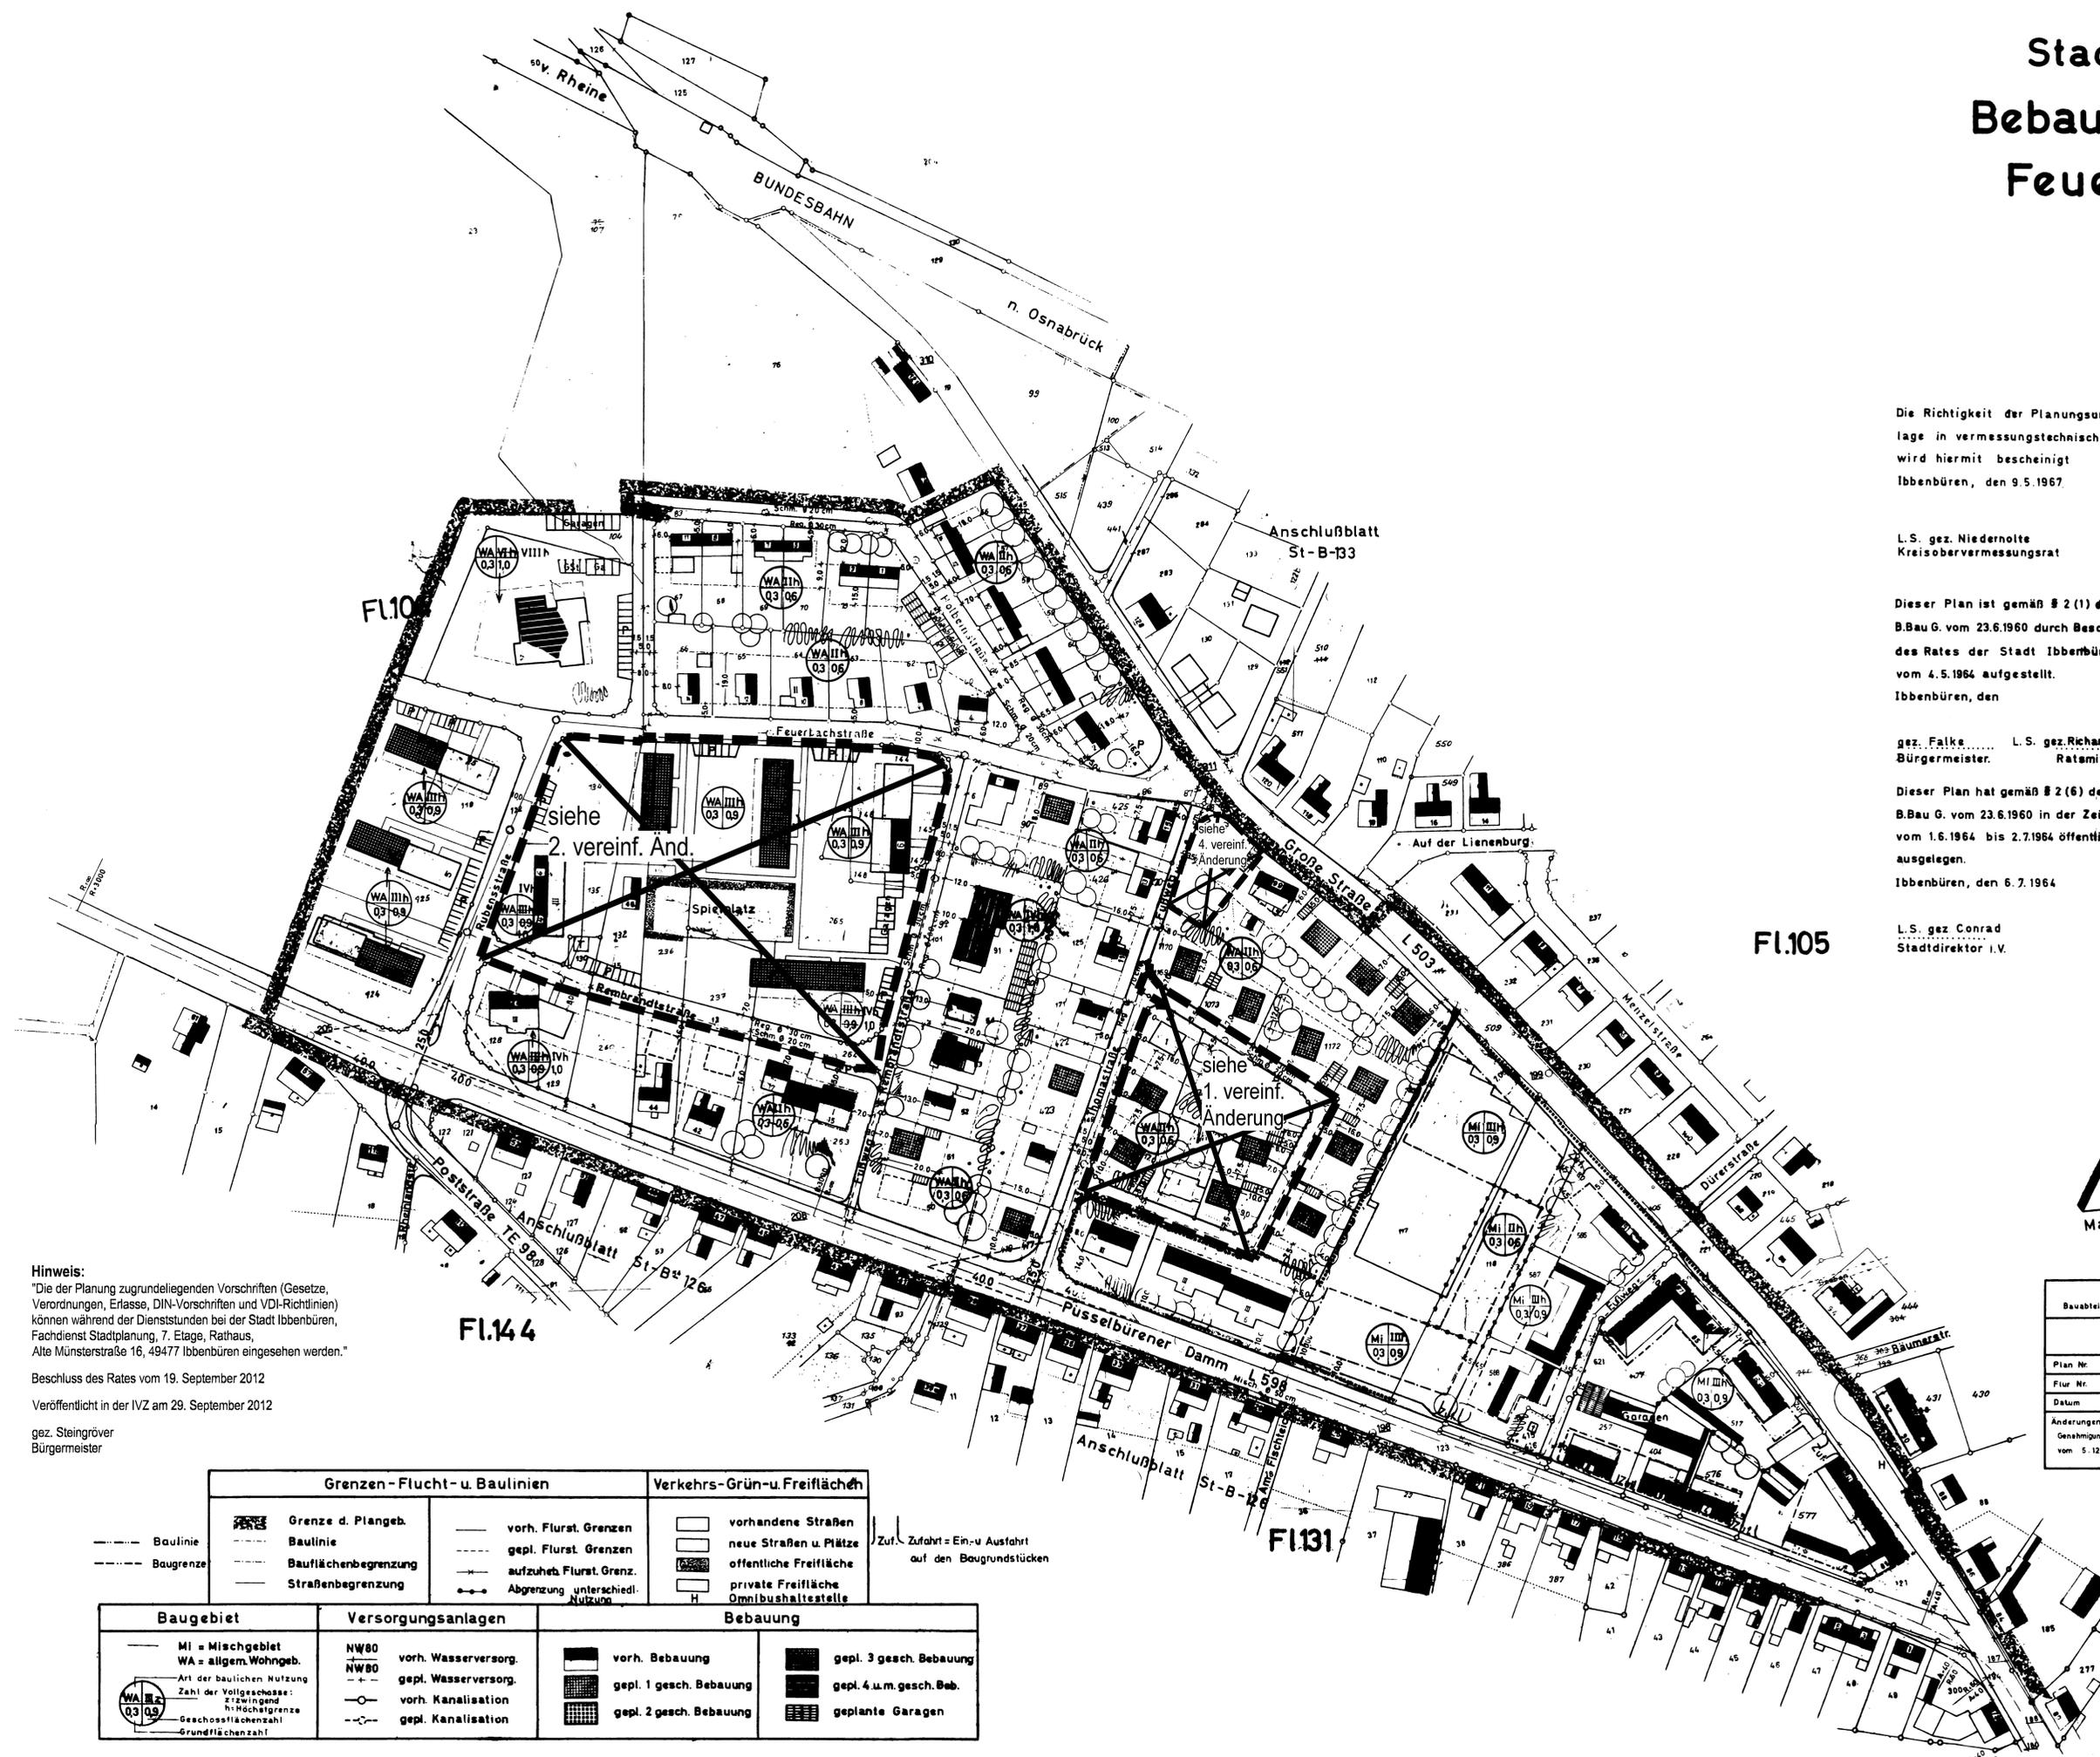

Die Richtigkeit der Planungsunterlage in vermessungstechnischer wird hiermit bescheinigt  
Ibbenbüren, den 9.5.1967

L.S. gez. Niedernotte  
Kreisobervermessungsrat

Dieser Plan ist gemäß § 2 (1) des B.Bau G. vom 23.6.1960 durch Beschluß des Rates der Stadt Ibbenbüren vom 4.5.1964 aufgestellt.  
Ibbenbüren, den

gez. Falke ..... L.S. gez. Richard Hölzer  
Bürgermeister. Ratmitglied.

Dieser Plan hat gemäß § 2 (6) des B.Bau G. vom 23.6.1960 in der Zeit vom 1.6.1964 bis 2.7.1964 öffentlich ausgelegen.  
Ibbenbüren, den 6.7.1964

L.S. gez. Conrad  
Stadtdirektor i.V.

Dieser Plan ist gemäß § 4 GO. NW. vom 21.10./28.10.1952 in Verbindung mit § 10 des B.Bau G. vom 23.6.1960 vom Rat der Stadt am 27.2.1967 als Satzung beschlossen.  
Ibbenbüren, den 2.3.1967


gez. Eickelmann L.S. gez. Richard Hölzer  
Bürgermeister. Ratmitglied.

Dieser Plan ist gemäß § 11 des B.Bau G. vom 23.6.1960 mit Verfügung vom 5. Jan. 1968, Az. 34.3. a. 5209 genehmigt.  
Münster, den 5. Jan. 1968

i.A.  
L.S. gez. Heese .....  
Der Regierungspräsident.

Die Genehmigung dieses Planes sowie Ort und Zeit der öffentlichen Auslegung ist gemäß § 12 des B.Bau G. vom 23.6.1960 am 31.1.1968 ortsüblich bekanntgemacht.  
Ibbenbüren, den 7.2.1968

L.S. gez. Dr. Gietz  
Stadtdirektor.

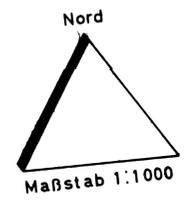

Hinweis:  
"Die der Planung zugrundeliegenden Vorschriften (Gesetze, Verordnungen, Erlasse, DIN-Vorschriften und VDI-Richtlinien) können während der Dienststunden bei der Stadt Ibbenbüren, Fachdienst Stadtplanung, 7. Etage, Rathaus, Alte Münsterstraße 16, 49477 Ibbenbüren eingesehen werden."

Beschluss des Rates vom 19. September 2012

Veröffentlicht in der IVZ am 29. September 2012

gez. Steingröver  
Bürgermeister

Bauabteilung		Amt Ibbenbüren (Westf.)		Planungsamt
<b>Feuerbachstraße</b>				
Plan Nr.	St-B-118	Maßstab	1:1000	
Flur Nr.	104/105	Plangröße	95/70	
Datum	2.5.1963.	Gezeichnet	Jakob	
Änderungen: Stand Änderung II. Genehmigung des Regierungspräsidenten vom 5.12.1974				
				<i>Heinrich Janney</i>

Grenzen-Flucht- u. Baulinien		Verkehrs-Grün- u. Freiflächen	
	Grenze d. Plangeb.		vorhandene Straßen
	Baulinie		neue Straßen u. Plätze
	Bauflächenbegrenzung		öffentliche Freifläche
	Straßenbegrenzung		private Freifläche
			Omnibushaltestelle
			Zuf. Zufahrt = Ein- u. Ausfahrt auf den Baugrundstücken
Baugebiet	Versorgungsanlagen	Bebauung	
	NW80		gepl. 3 gesch. Bebauung
	NW80		gepl. 4 u.m. gesch. Beb.
			geplante Garagen