


STADT IBBENBÜREN


Beb. Pl. Nr. 129

"Kiefernweg"

1. vereinf. Änderung

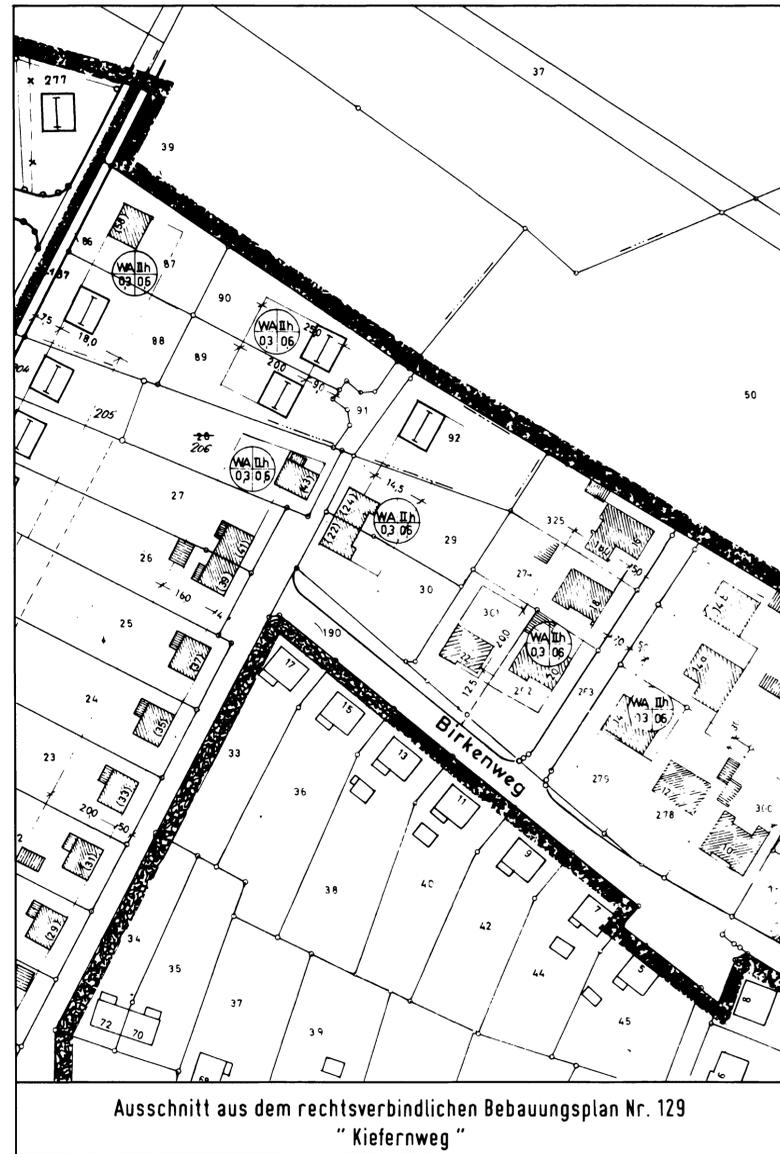

- Zeichenerklärung**
- WA = Allgemeine Wohngebiete
 - IIh = Zahl der Vollgeschosse als Höchstgrenze
 - 0,3 = Grundflächenzahl
 - 0,6 = Geschosflächenzahl
 - Baugrenze
 - Baulinie
 - Straßenverkehrsfläche
 - Straßenbegrenzungslinie
 - Grenze des räumlichen Geltungsbereichs des Bebauungsplans
 - Firstrichtung

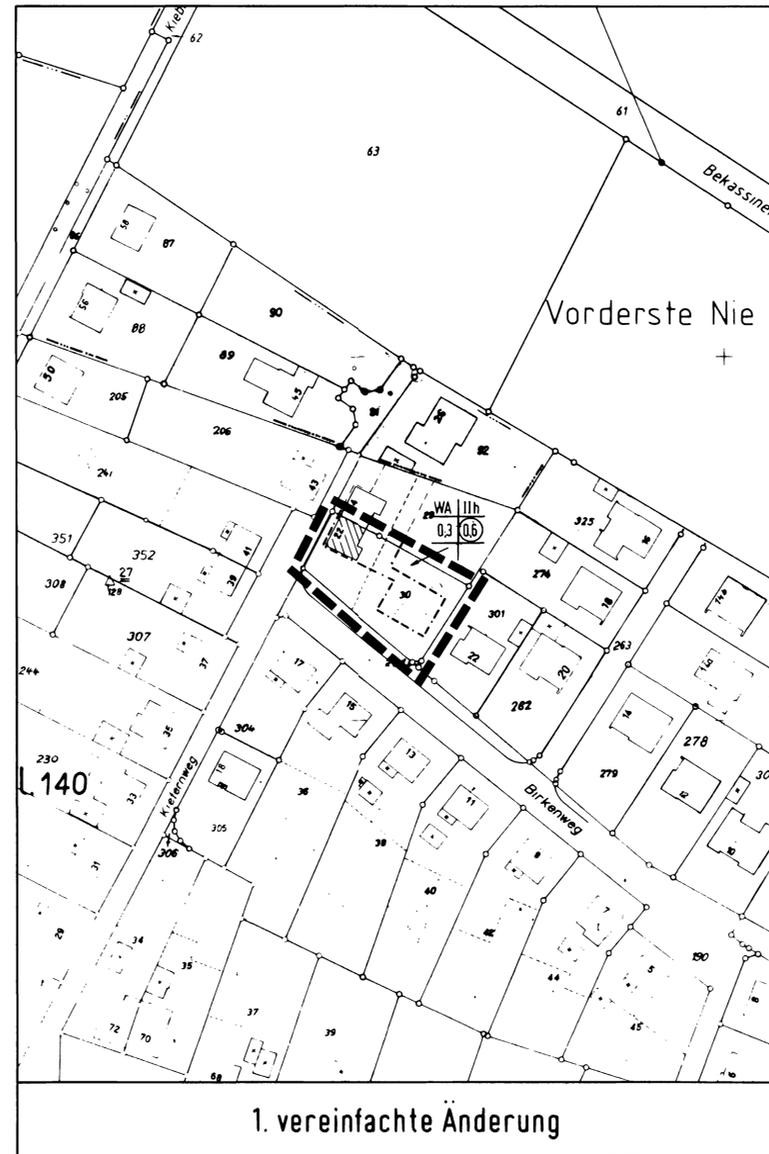

- Zeichenerklärung**
- Allgemeine Wohngebiete
 - IIh = Zahl der Vollgeschosse als Höchstgrenze \otimes
 - 0,3 = Grundflächenzahl
 - 0,6 = Geschosflächenzahl
 - Baugrenze
 - Straßenverkehrsfläche
 - Straßenbegrenzungslinie
 - Grenze des räumlichen Geltungsbereichs des Bebauungsplans

\otimes Ergänzung: Das zweite Vollgeschoss ist nur im Dachraum zulässig.

Ausschnitt aus dem rechtsverbindlichen Bebauungsplan Nr. 129 "Kiefernweg"

1. vereinfachte Änderung

Hinweis:
 "Die der Planung zugrundeliegenden Vorschriften (Gesetze, Verordnungen, Erlasse, DIN-Vorschriften und VDI-Richtlinien) können während der Dienststunden bei der Stadt Ibbenbüren, Fachdienst Stadtplanung, 7. Etage, Rathaus, Alte Münsterstraße 16, 49477 Ibbenbüren eingesehen werden."
 Beschluss des Rates vom 19. September 2012
 Veröffentlicht in der IVZ am 29. September 2012
 gez. Steingröver
 Bürgermeister

Vom Rat der Stadt Ibbenbüren gemäß §10 BauGB als Satzung beschlossen am 23.09.1993
 Ibbenbüren, den 24.09.1993
 gez. Bolsmann
 Bürgermeister
 gez. Schmidt
 Ratsmitglied
 gez. Ahmann
 Schriftführer

Unter Bezugnahme auf meine Verfügung vom Az werden Verletzungen von Rechtsvorschriften gemäß §11(3) BauGB nicht geltend gemacht
 Münster, den
 Der Regierungspräsident
 i. A.
 Oberregierungsbaurat

Durchführung des Anzeigeverfahrens und Auslegung des Bebauungsplanes und Begründung gemäß §12 BauGB bekanntgemacht am 11.11.1993
 Ibbenbüren, den 12.11.1993
 gez. Bolsmann
 Bürgermeister

Rechtsgrundlagen für die vereinfachte Änderung

Baugesetzbuch (BauGB) vom 08.12.1986 (BGBl. I S. 2191) in der Fassung der Bekanntmachung vom 08.12.1986 (BGBl. I S. 2253) zuletzt geändert durch das Investitionserleichterungs- und Wohnbaulandgesetz vom 22.04.1993 (BGBl. I S. 466)

Baunutzungsverordnung (BauNVO) in der Neufassung vom 23.01.1990 (BGBl. I S. 132) zuletzt geändert durch das Investitionserleichterungs- und Wohnbaulandgesetz vom 22.04.1993 (BGBl. I S. 466)

Gemeindeordnung für das Land Nordrhein-Westfalen (GO NW) vom 13.08.1984 (GV NW S. 475) zuletzt geändert durch Gesetz vom 03.04.1992 (GV NW S. 124)

Planzeichenverordnung vom 18.12.1990 (BGBl. I S. 58)

stadt ibbenbüren
 der stadtdekan
 alte münsterstraße 16
 stadtplanungsamt
 telefon (05451) 53-0
 telefax (05451) 53-198

IBBENBÜREN
 Langeriesse
 140
 flur
 Mai 1993
 datum
 1:1000
 maßstab

auszug aus der topographischen karte 3712 ibbenbüren
 maßstab 1:25000

norden

Bebauungsplan Nr. 129
"Kiefernweg"

1. vereinfachte Änderung

stadt ibbenbüren
 der stadtdekan
 stadtplanungsamt
 a gez. Thiele
 thiele