

# BESTAND



# ÄNDERUNG

Hinweis:  
"Die der Planung zugrundeliegenden Vorschriften (Gesetze, Verordnungen, Erlasse, DIN-Vorschriften und VDI-Richtlinien) können während der Dienststunden bei der Stadt Ibbenbüren, Fachdienst Stadtplanung, 7. Etage, Rathaus, Alte Münsterstraße 16, 49477 Ibbenbüren eingesehen werden."

Beschluss des Rates vom 19. September 2012

Veröffentlicht in der IVZ am 29. September 2012

gez. Steingröver  
Bürgermeister

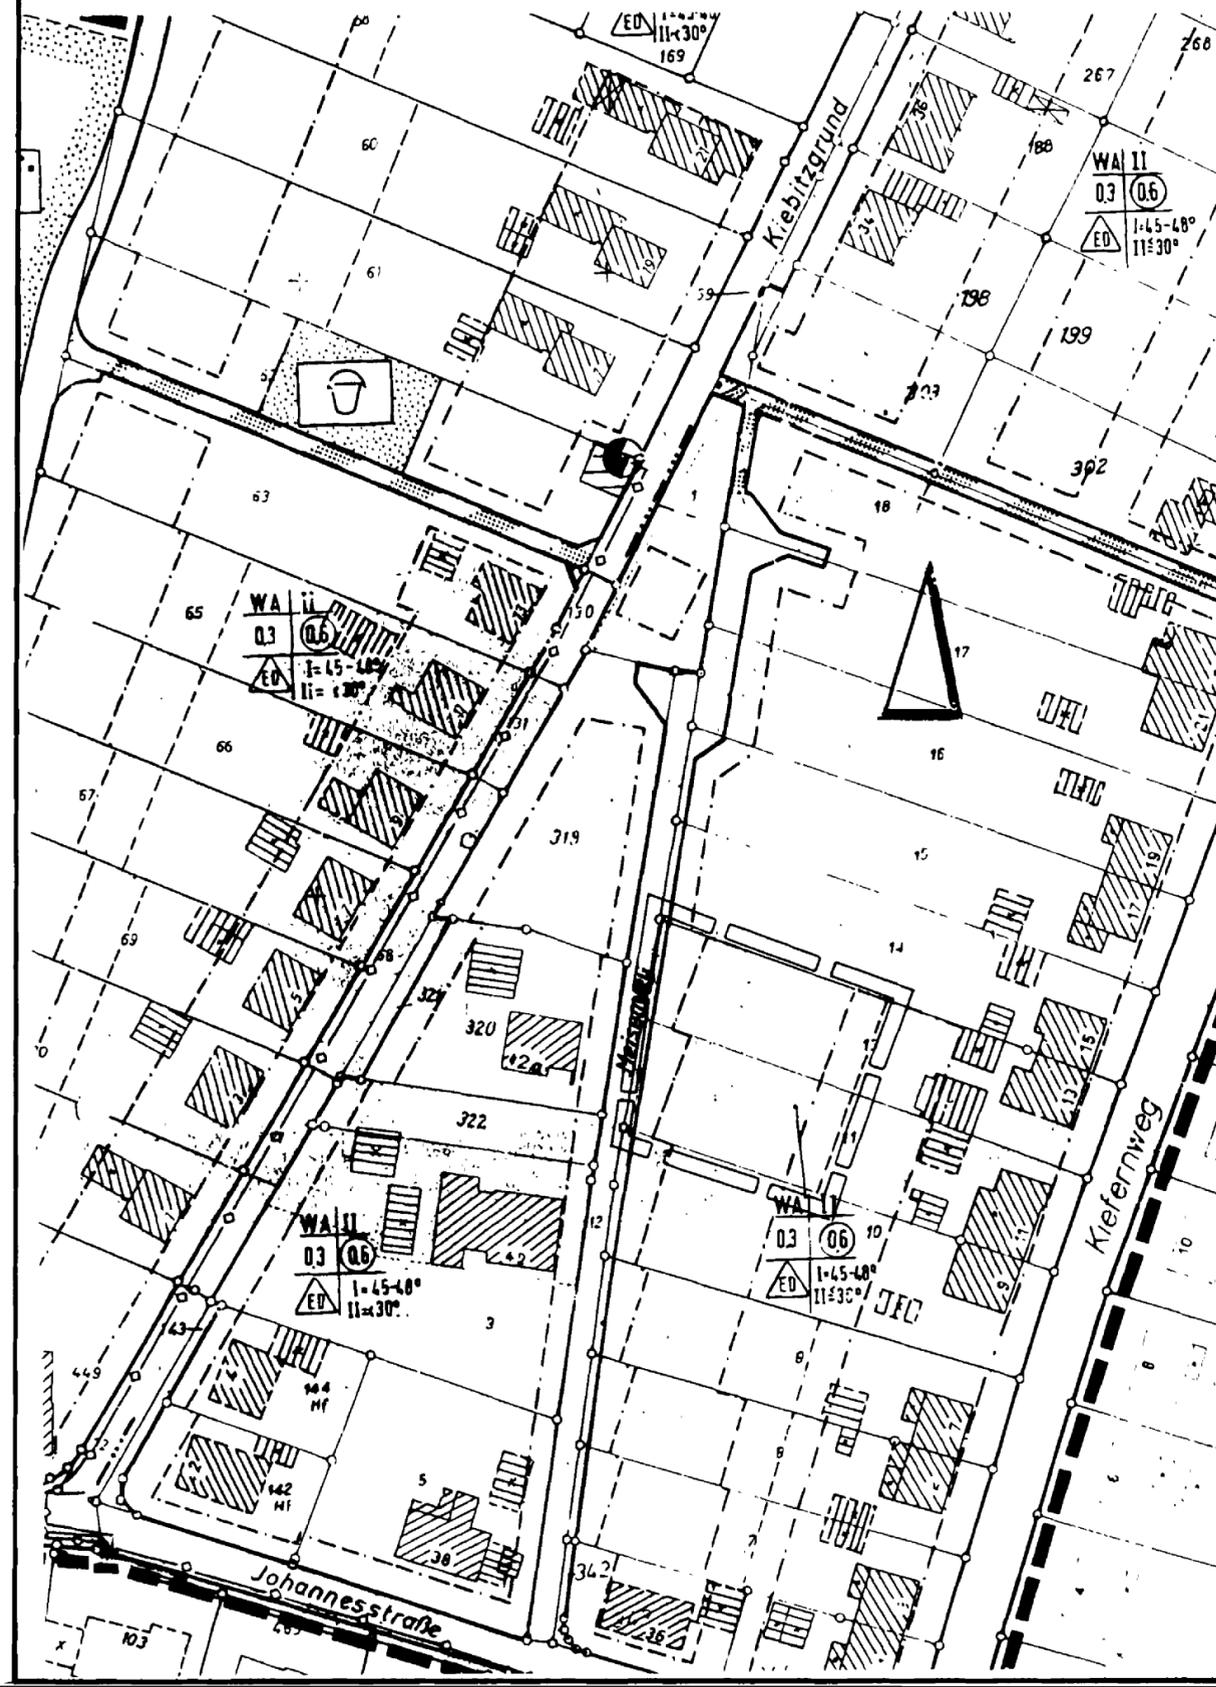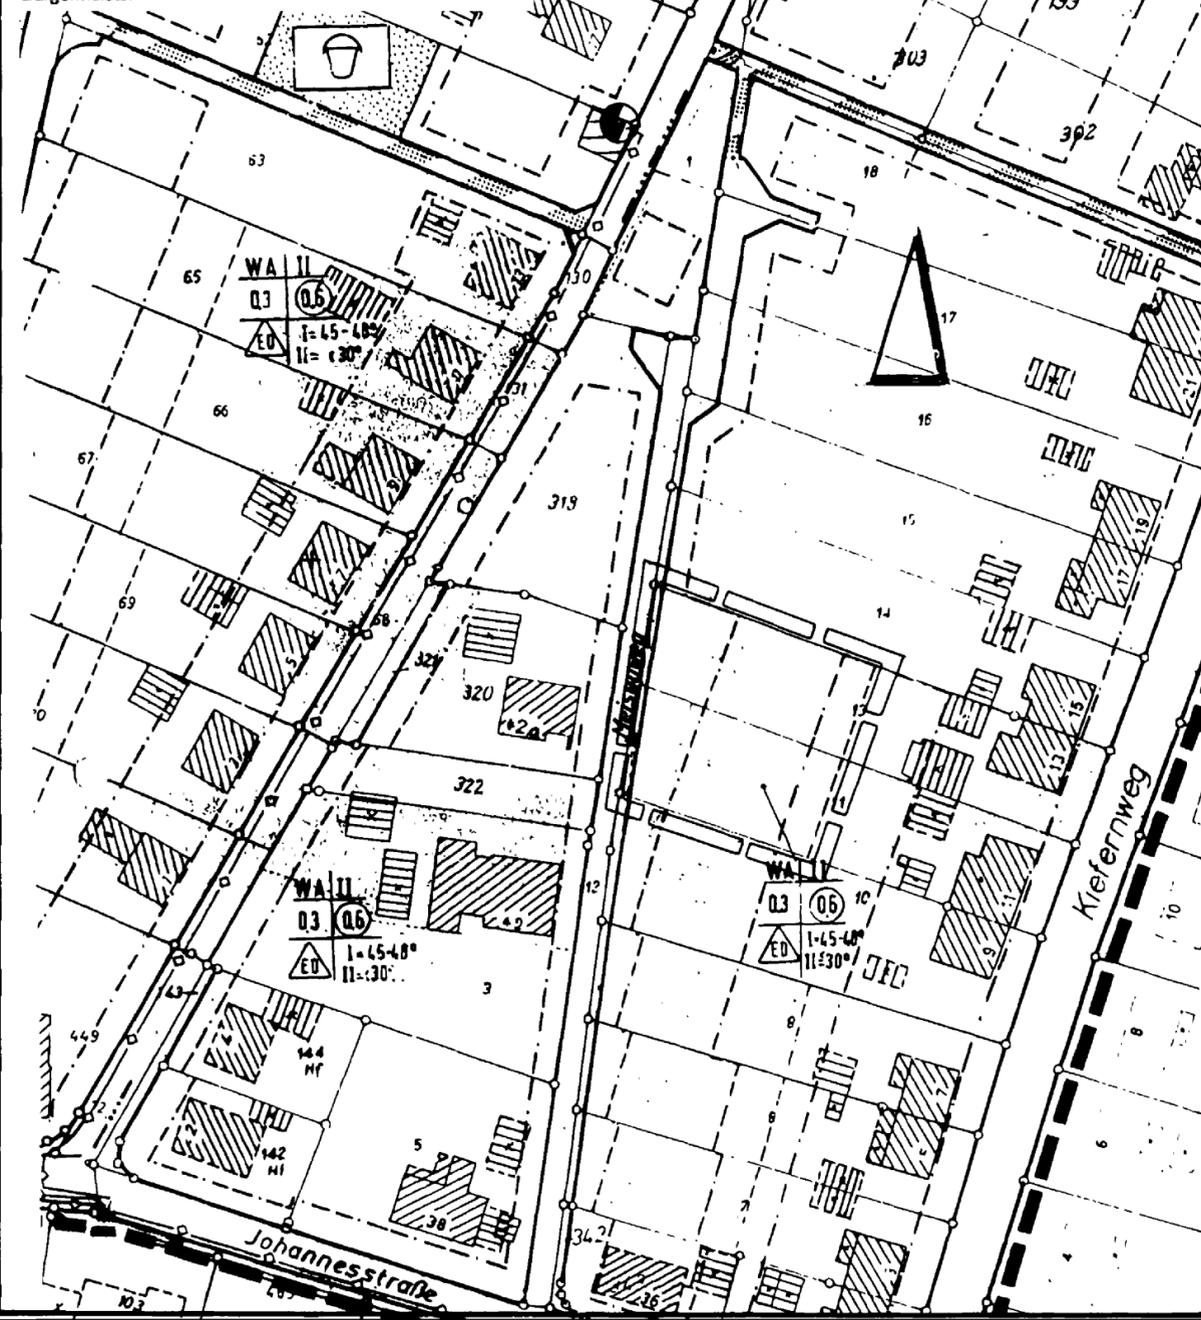

## ZEICHENERKLÄRUNG

- Grenze des räumlichen Geltungsbereiches der Änderung
- Baugrenze

Hinweis: Mit dieser vereinfachten Änderung werden ausschließlich die überbaubaren Flächen geringfügig zum Meisenweg hin erweitert. Die übrigen Festsetzungen des rechtsverbindlichen Bebauungsplanes gelten unverändert weiter.

## RECHTSGRUNDLAGEN

1. Baugesetzbuch in der Neufassung vom 27.08.1997 (BGBl. I S. 2141)
2. Baunutzungsverordnung vom 23.01.1990 (BGBl. I S. 132), zuletzt geändert durch Gesetz vom 22.04.1993 (BGBl. I S. 466)
3. Planzeichnungsverordnung vom 18.12.1990 (BGBl. I S. 58)
4. Landesbauordnung NW vom 07.03.1995 (GV. NW S. 218)
5. Gemeindeordnung NW in der Fassung der Bekanntmachung vom 14.07.1994 (GV. NW S. 666), zuletzt geändert am 15.6.1999 (GV. NW S. 386)

## VERFAHRENSMERKMALE

Entwurf mit Begründung hat gemäß § 3 (2) BauGB öffentlich ausgelegen vom bis

Ibbenbüren, den

Der Bürgermeister  
i.V.  
Stadtbaurat

Vom Rat der Stadt Ibbenbüren gemäß § 10 BauGB als Satzung beschlossen am 14.06.2000

Ibbenbüren, den 14.06.2000

gez. Lohmann  
Bürgermeister

gez. Ahmann  
Schriftführer(in)

Satzungsbeschluss des Bebauungsplans und Auslegung des Bebauungsplans einschließlich Begründung gemäß § 10 (3) BauGB bekanntgemacht am 03.07.2000

Ibbenbüren, den 03.07.2000

gez. Lohmann  
Bürgermeister

**STADT IBBENBÜREN**  
Bebauungsplan Nr. 129 "Kiefernweg / Kiebitzgrund"  
2. vereinfachte Änderung

MAßSTAB 1 : 1000

DATUM März 2000

Ausfertigung

NORD

BEARB.: Dipl. Ing. H. Spallek • Stadtplanerin u. Architektin • 49477 Ibbenbüren