

Bebauungsplan Nr. 130 „Münsterstraße - Ost“ **2. vereinfachte Änderung**

Rechtsgrundlagen

Baugesetzbuch (BauGB) in der Fassung der Bekanntmachung vom 27.08.1997 (BGBl I, S. 2141), zuletzt geändert durch Gesetz vom 17.12.1997 (BGBl I, S.3108), mit Berichtigung der Bekanntmachung der Neufassung des Baugesetzbuches vom 16.01.1998 (BGBl I, S. 137)

Baunutzungsverordnung (BauNVO) in der Fassung der Bekanntmachung vom 23.01.1990 (BGBl I, S. 132), zuletzt geändert durch Gesetz vom 22.04.1993 (BGBl I, S. 466)

Gemeindeordnung für das Land Nordrhein-Westfalen (GO NW) in der Fassung der Bekanntmachung vom 14.07.1994 (GV NW, S. 666), zuletzt geändert durch Gesetz vom 17.12.1997 (GV NW, S. 458)

Planzeichenverordnung (PlanzV) vom 18.12.1990 (BGBl I, 1991, S. 58)

Landesbauordnung (BauO NW) vom 07.03.1995 (GV NW, S. 218)

Hinweis:
 "Die der Planung zugrundeliegenden Vorschriften (Gesetze, Verordnungen, Erlasse, DIN-Vorschriften und VDI-Richtlinien) können während der Dienststunden bei der Stadt Ibbenbüren, Fachdienst Stadtplanung, 7. Etage, Rathaus, Alte Münsterstraße 16, 49477 Ibbenbüren eingesehen werden."

Beschluss des Rates vom 19. September 2012

Veröffentlicht in der IVZ am 29. September 2012

gez. Steingröver
 Bürgermeister

Vom Rat der Stadt Ibbenbüren gemäß § 10 BauGB als Satzung beschlossen am 18.02.1999

Ibbenbüren, den 18.02.1999

gez. Bolsmann
 Bürgermeister


gez. Ahmann
 Schriftführer(in)

Satzungsbeschluss des Bebauungsplans und Auslegung des Bebauungsplans einschließlich Begründung gemäß § 10 (3) BauGB bekanntgemacht am 10.04.1999

Ibbenbüren, den 12.04.1999

gez. Bolsmann
 Bürgermeister

i. A. gez. Thiele
Stadtplanungsamt

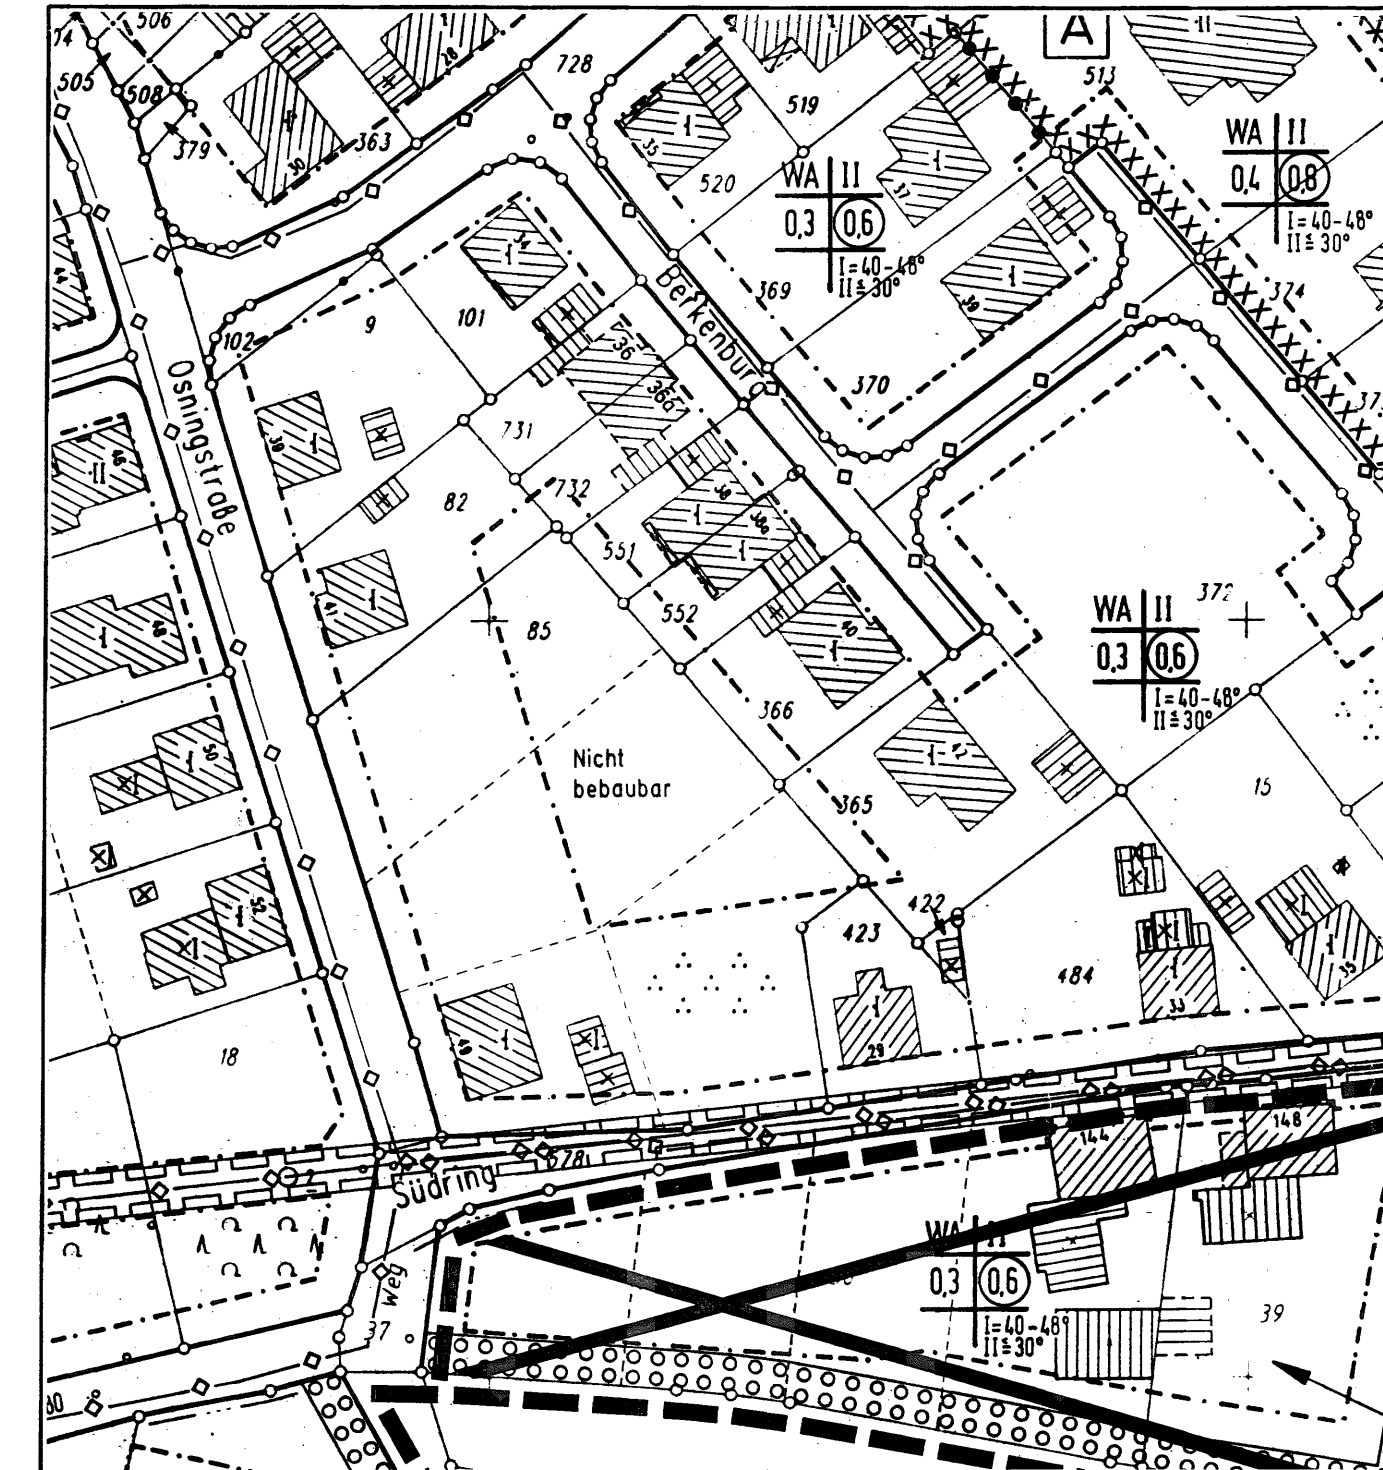


Ausschnitt aus dem rechtskräftigen Bebauungsplan

Zeichenerklärung - gemäß § 9 (1) BauGB

- | | |
|-----|---|
| WA | Allgemeine Wohngebiete |
| 0,6 | Geschoßflächenzahl |
| 0,3 | Grundflächenzahl |
| II | Zahl der Vollgeschosse als Höchstgrenze |
| --- | Baugrenze |

- | | |
|--|---|
| | Straßenverkehrsfläche |
| | Straßenbegrenzungslinie |
| | Mit Leitungsrechten zu belastende Flächen |
| | Grenze des räumlichen Geltungsbereichs der vereinfachten Änderung |

Hinweis:
 Im Übrigen gelten im Änderungsbereich die Hinweise und textl. Festsetzungen des rechtskräftigen Bebauungsplans Nr. 130 „Münsterstraße - Ost“

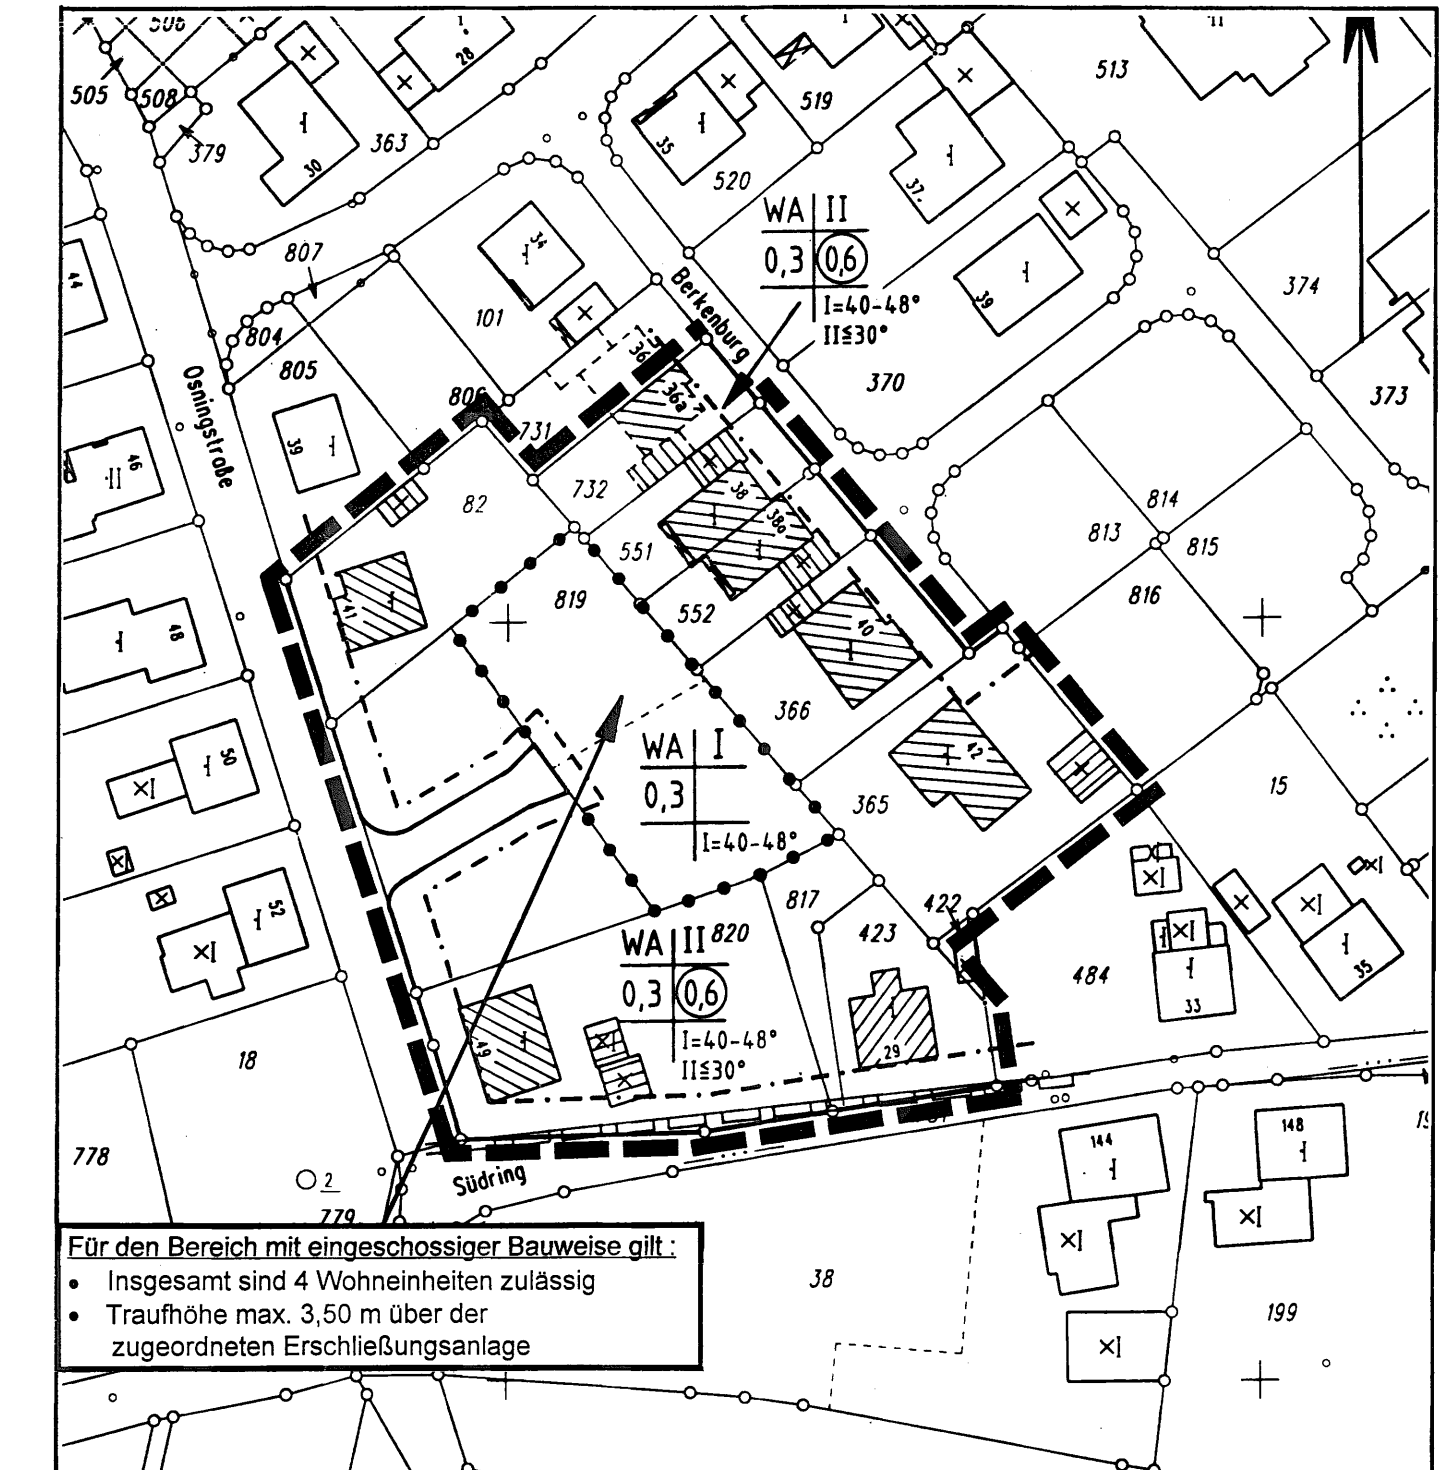

Änderung

Bebauungsplan Nr. 130
„Münsterstraße-Ost“
2. vereinfachte Änderung

Maßstab 1:1.000