





Auszug B-Plan Nr. 7 - Büttgen-  
3. vereinfachte Änderung

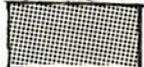

vorhandene überbaubare Fläche

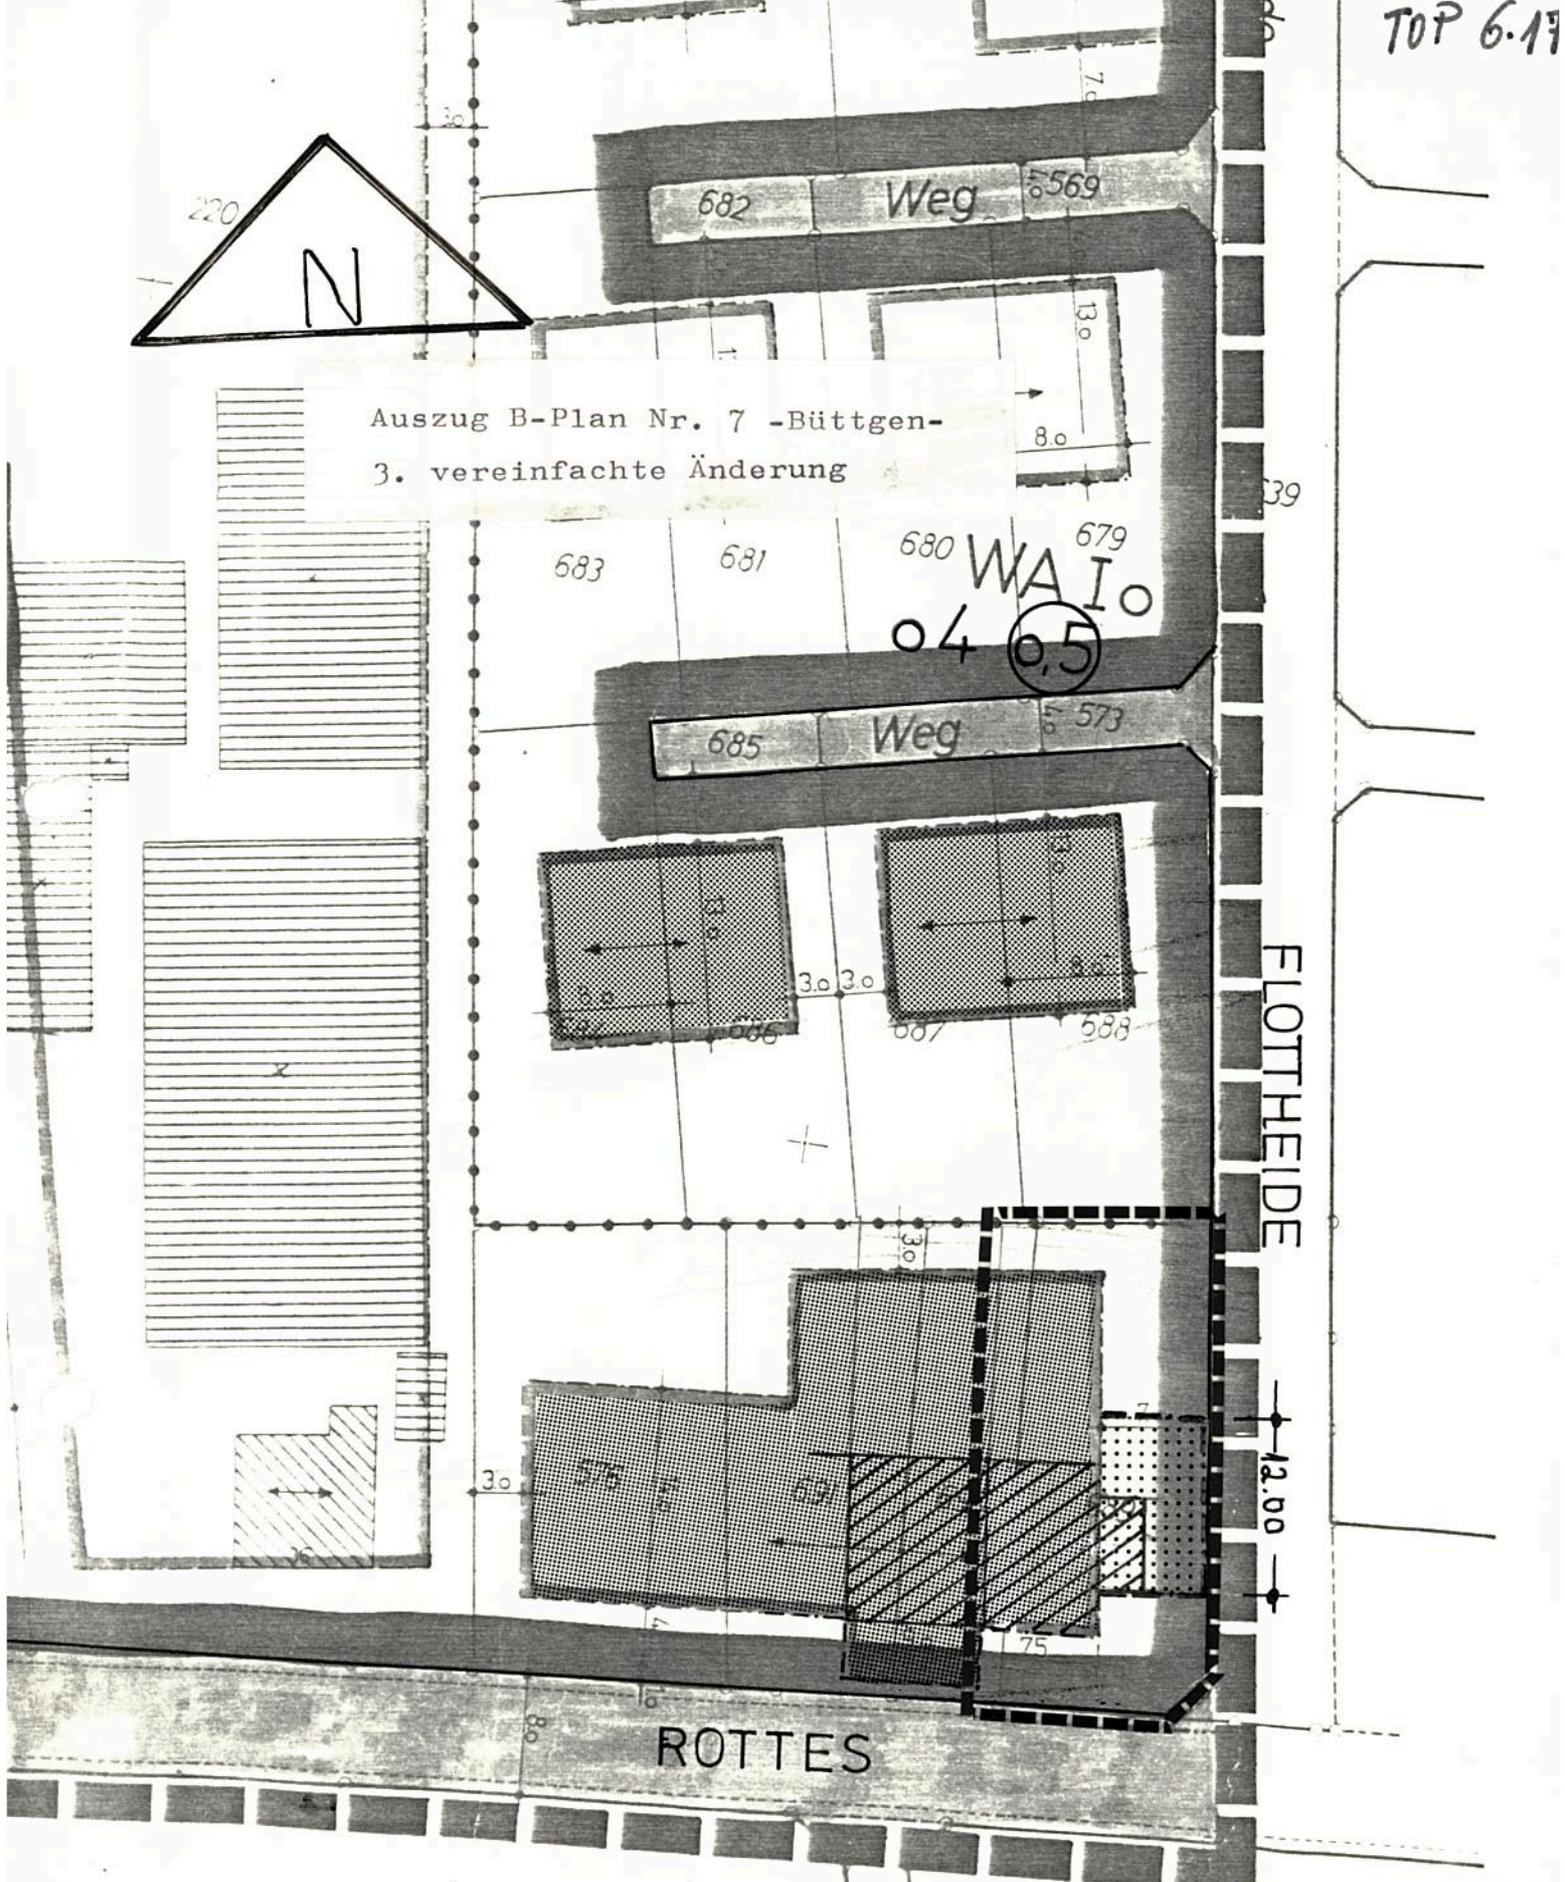

gewünschte Erweiterung der überbaubaren Fläche