

Gemarkung Büttgen

Maßstab 1:500 Flur 8

6. Änderung


des Bebauungsplanes Nr. 13 Bl. 1
der Gemeinde Büttgen nach
§ 13 BBauG gemäß Beschluß des
Bau- u. Planungsausschusses
vom 15. 12. 1969.

Büttgen, den 5. Mai 1970

Der Gemeindedirektor:



[Handwritten signature]

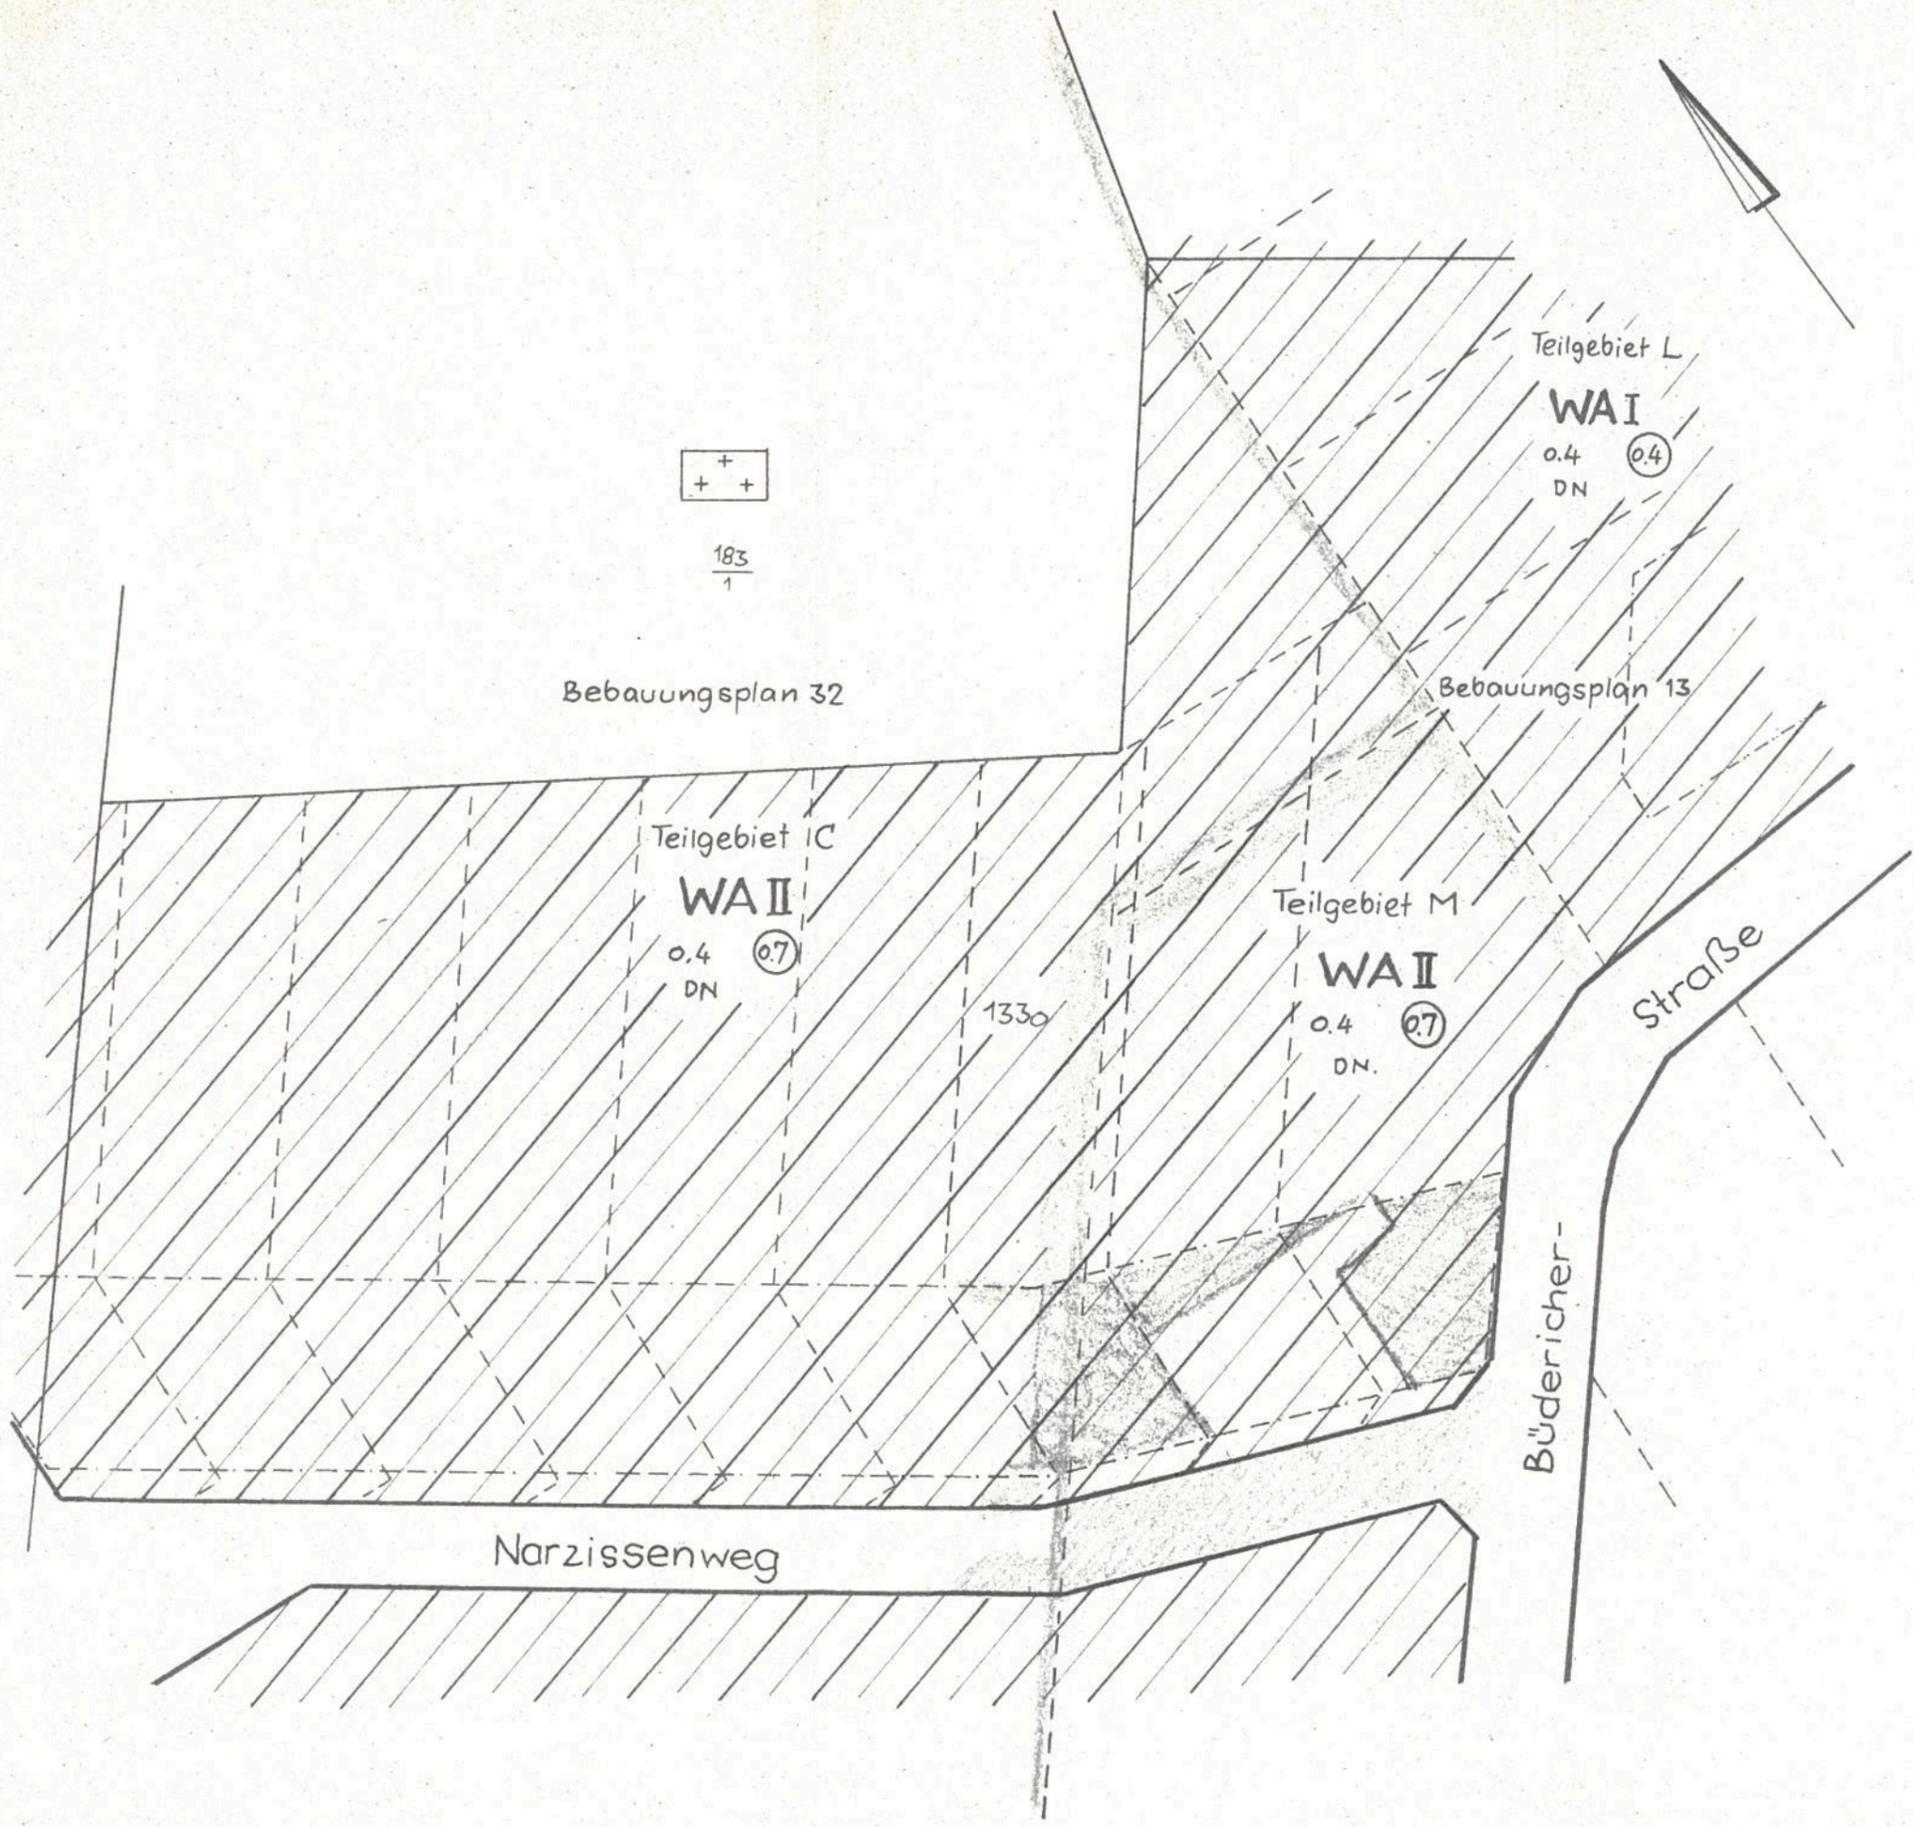

Zeichenerklärung:

- Baugrenzen
- - - Baulinien
- Straßenbegrenzungslinie
- - - Flurstücksgrenze (neu)
- Flurstücksgrenze (alt)
- ▨ überbaubare Grundstücksflächen
- ↔ Firstrichtung
- ▨_{WA} allgemeines Wohngebiet
- ▨_{WR} reines Wohngebiet
- ▨_{MD} Dorfgebiet
- II Zahl der Vollgeschosse
- Ⓜ Zahl der Vollgeschosse (zwingend)
- 0.4 Grundflächenzahl
- Ⓜ Geschoßflächenzahl
- Baugebietsgrenze
- Plangebietsgrenze
- offene Bauweise
- DN Dachneigung