

Reg. Bez. Düsseldorf
Kreis Grevenbroich

Gemarkung Büttgen

Maßstab 1:500 Flur 38

11. Änderung


des Bebauungsplanes Nr. 13 Bl. 5
der Gemeinde Büttgen nach
§ 13 BBauG gemäß Beschluß des
Bau- u. Planungsausschusses
vom 3. Nov. 1970

Büttgen, den 18. Jan. 1971

Der Gemeindedirektor:
in Vertretung:



[Signature]
(Neu).....

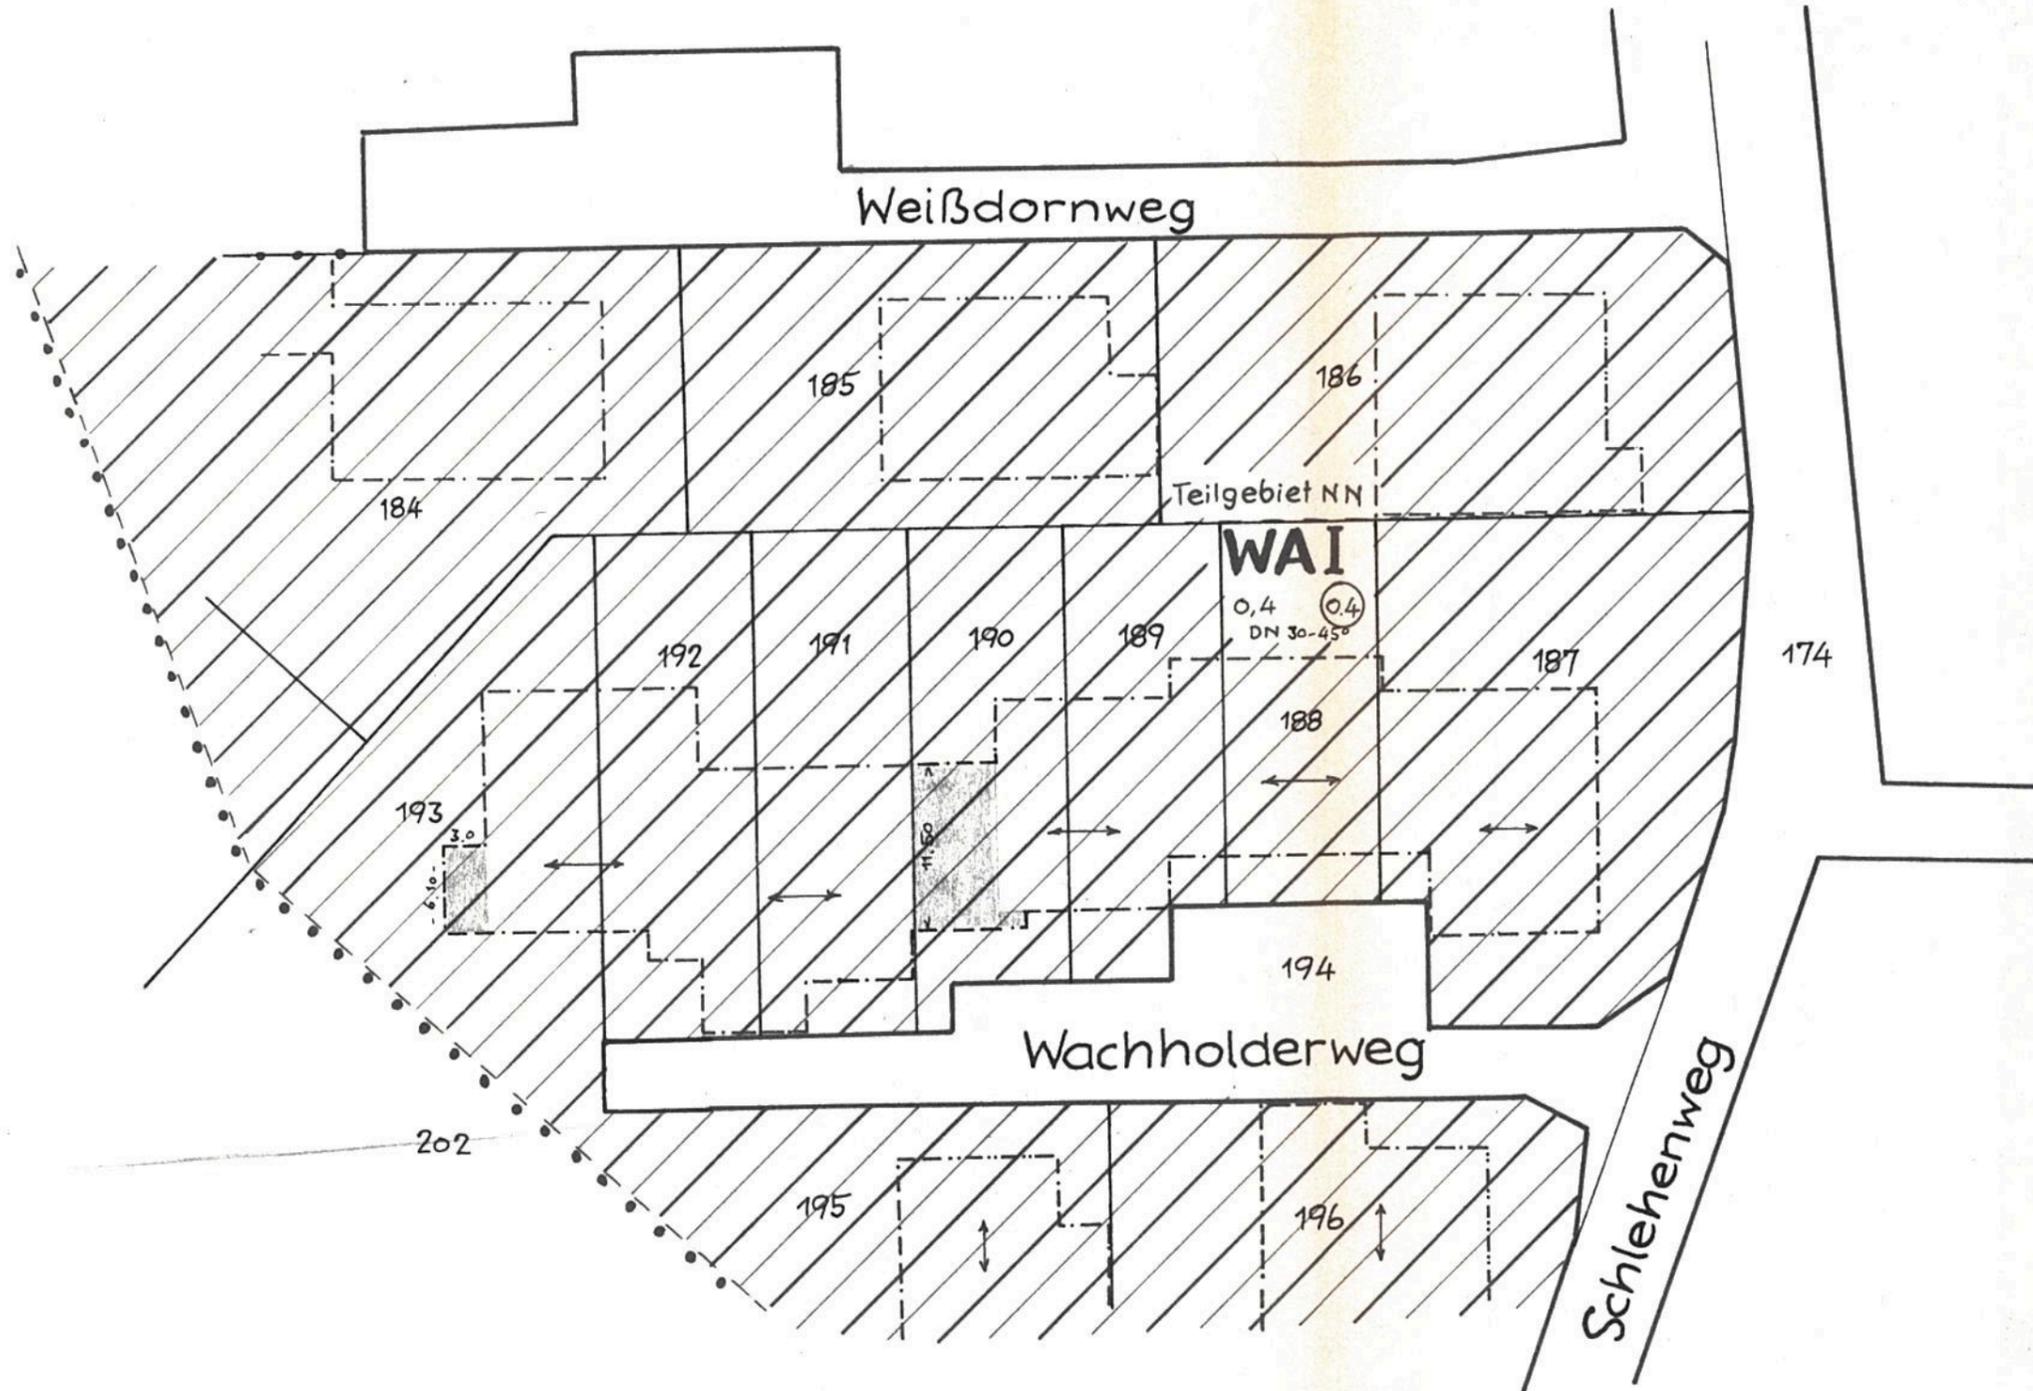

Zeichenerklärung:

- Baugrenzen
- - - Baulinien
- Straßenbegrenzungslinie
- - - Flurstücksgrenze (neu)
- Flurstücksgrenze (alt)
- überbaubare Grundstücksflächen
- ↔ Firstrichtung
- /// WA /// allgemeines Wohngebiet
- /// WR /// reines Wohngebiet
- /// MD /// Dorfgebiet
- II Zahl der Vollgeschosse
- Ⓜ Zahl der Vollgeschosse (zwingend)
- 0.4 Grundflächenzahl
- Ⓜ Geschoßflächenzahl
- Baugebietsgrenze
- Plangebietsgrenze
- offene Bauweise
- DN Dachneigung