

Gemarkung Büttgen

Maßstab 1:500 Flur 17

2. Änderung

des Bebauungsplanes Nr. 26 Bl. 1
der Gemeinde Büttgen nach
§ 13 BBauG gemäß Beschluß des
Bau- u. Planungsausschusses
vom 3. Nov. 1970

Büttgen, den 18. Jan. 1971

Der Gemeindedirektor:
in Vertretung:




(Signature)
(Neuls)

Von Kleinenbroich

162

Gladbacher-Straße

n. Büttgen

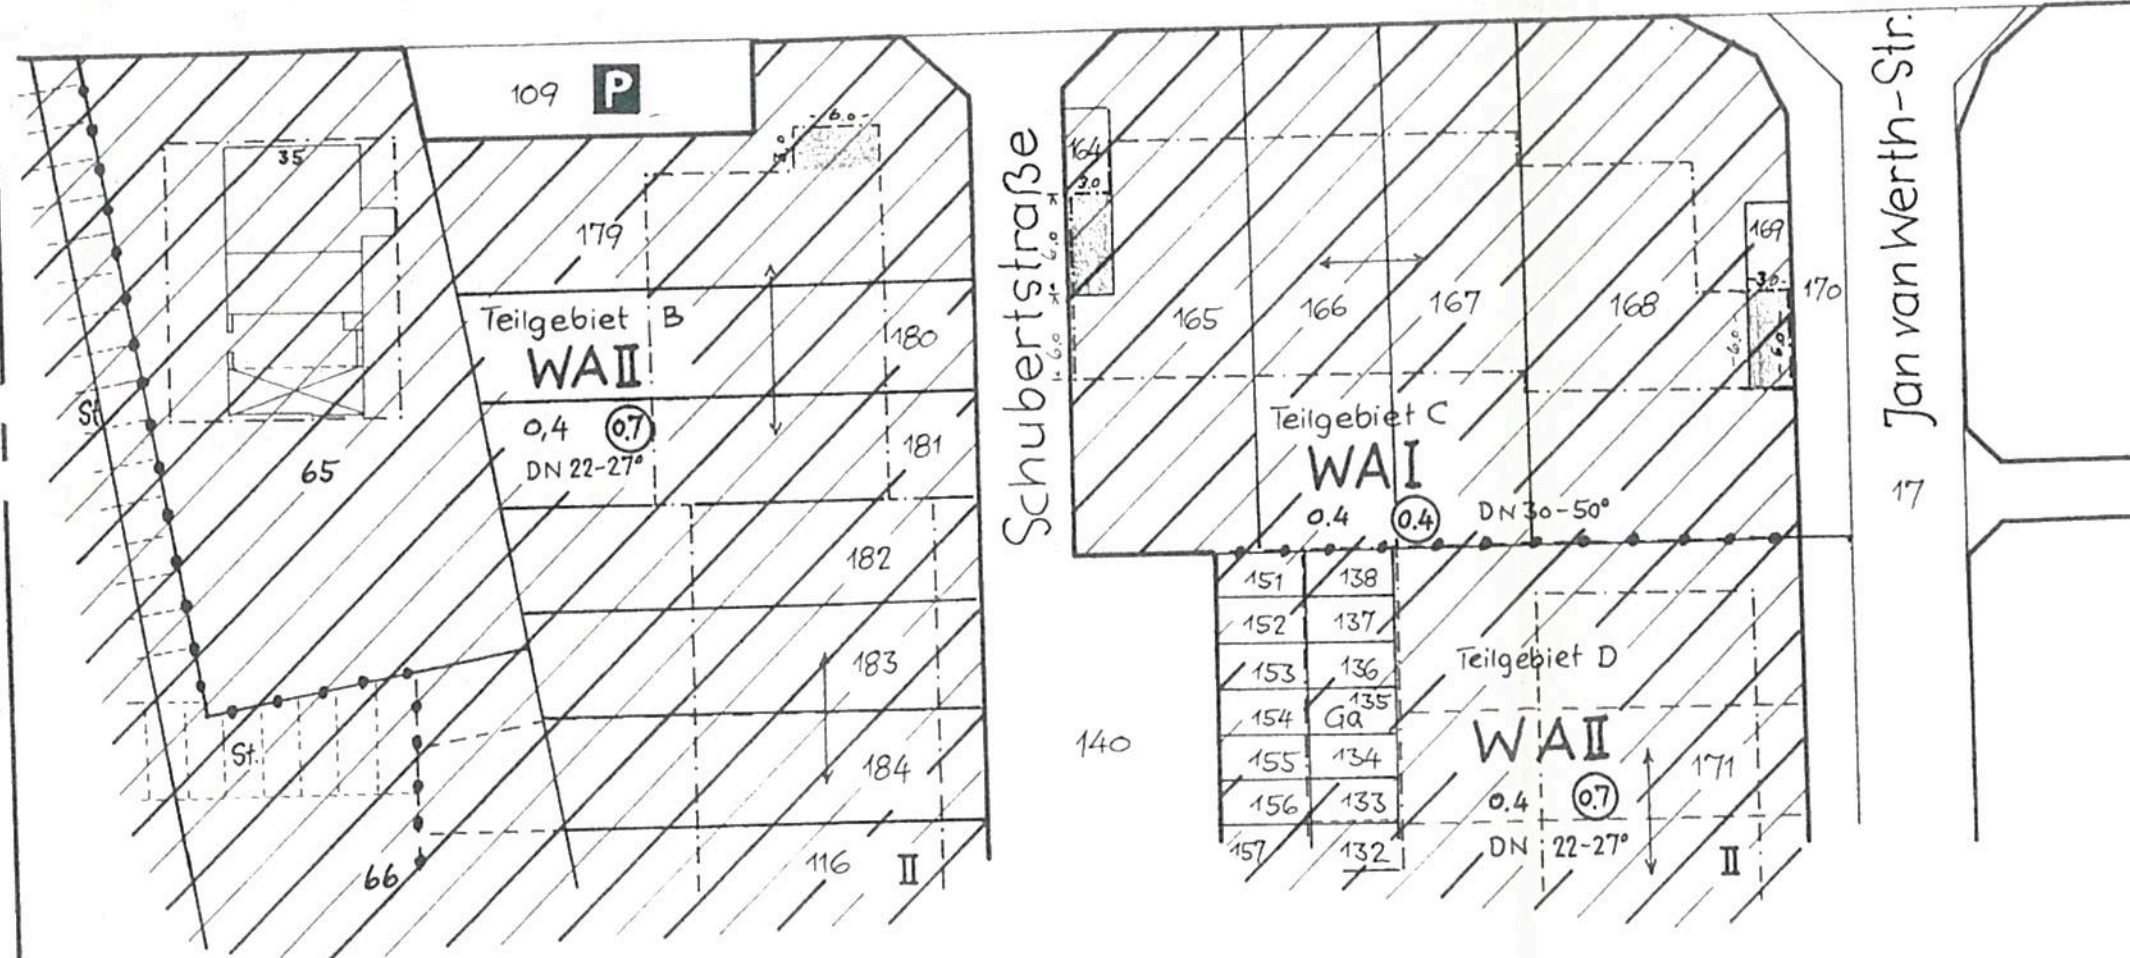

Zeichenerklärung:

- Baugrenzen
- Baulinien
- Straßenbegrenzungslinie
- Flurstücksgrenze (neu)
- Flurstücksgrenze (alt)
- überbaubare Grundstücksflächen
- Firstrichtung
- WAI allgemeines Wohngebiet
- WR reines Wohngebiet
- MD Dorfgebiet
- II Zahl der Vollgeschosse
- II Zahl der Vollgeschosse (zwingend)
- 0.4 Grundflächenzahl
- 0.7 Geschoßflächenzahl
- Baugebietsgrenze
- Plangebietsgrenze
- O offene Bauweise
- DN Dachneigung