

# Gemarkung Büttgen

Maßstab 1:500 Flur 19

## 1. Änderung


des Bebauungsplanes Nr. 27 Bl. 1  
der Gemeinde Büttgen nach  
§ 13 BBauG gemäß Beschluß des  
Bau- u. Planungsausschusses  
vom 15.12.1969

Büttgen, den 16 April 1970

Der Gemeindedirektor:



*[Signature]*  
(Mollmann)

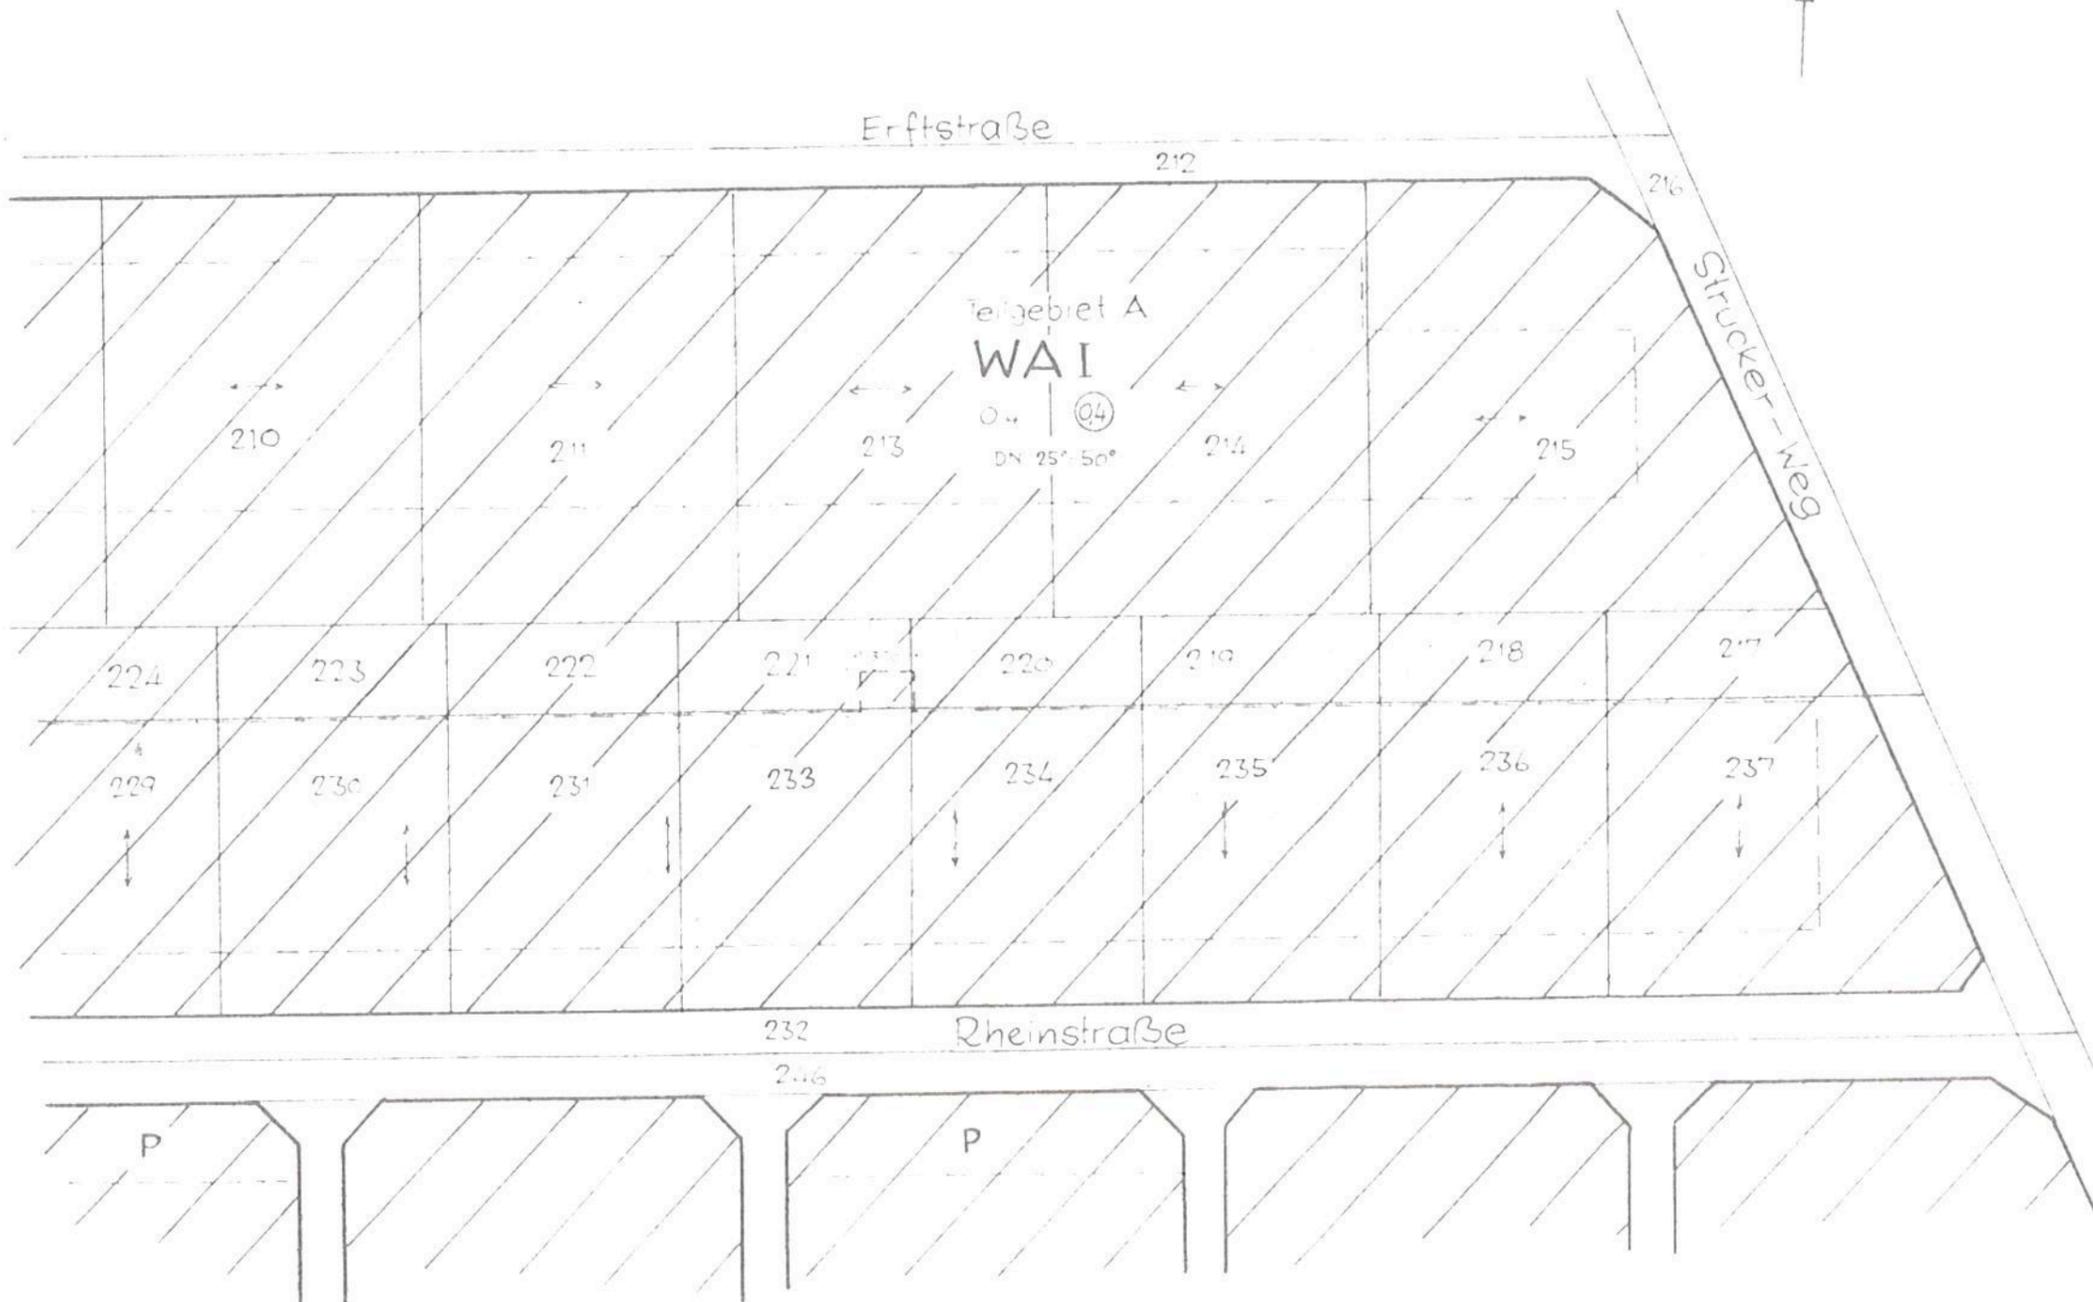

### Zeichenerklärung:

- Baugrenzen
- Baulinien
- Straßenbegrenzungslinie
- - - Flurstücksgrenze (neu)
- Flurstücksgrenze (alt)
- ↑ überbaubare Grundstücksflächen
- ↔ Firstrichtung
- WA / / / / allgemeines Wohngebiet
- WR reines Wohngebiet
- MD Dorfgebiet
- II Zahl der Vollgeschosse
- Ⓜ Zahl der Vollgeschosse (zwingend)
- o.4 Grundflächenzahl
- Ⓞ.7 Geschoßflächenzahl
- Baugebietsgrenze
- Flangebietsgrenze
- offene Bauweise
- DN Dachneigung