

Gemarkung Büttgen

Maßstab 1:500

Flur 25


1. Änderung

des Bebauungsplanes Nr. 20 Bl. 1
der Gemeinde Büttgen nach
§ 13 BBauG gemäß Beschluß des
Bau- u. Planungsausschusses
vom 13. Okt. 1969

Büttgen, den 20. März 1970

Der Gemeindedirektor:

(Möllmann)

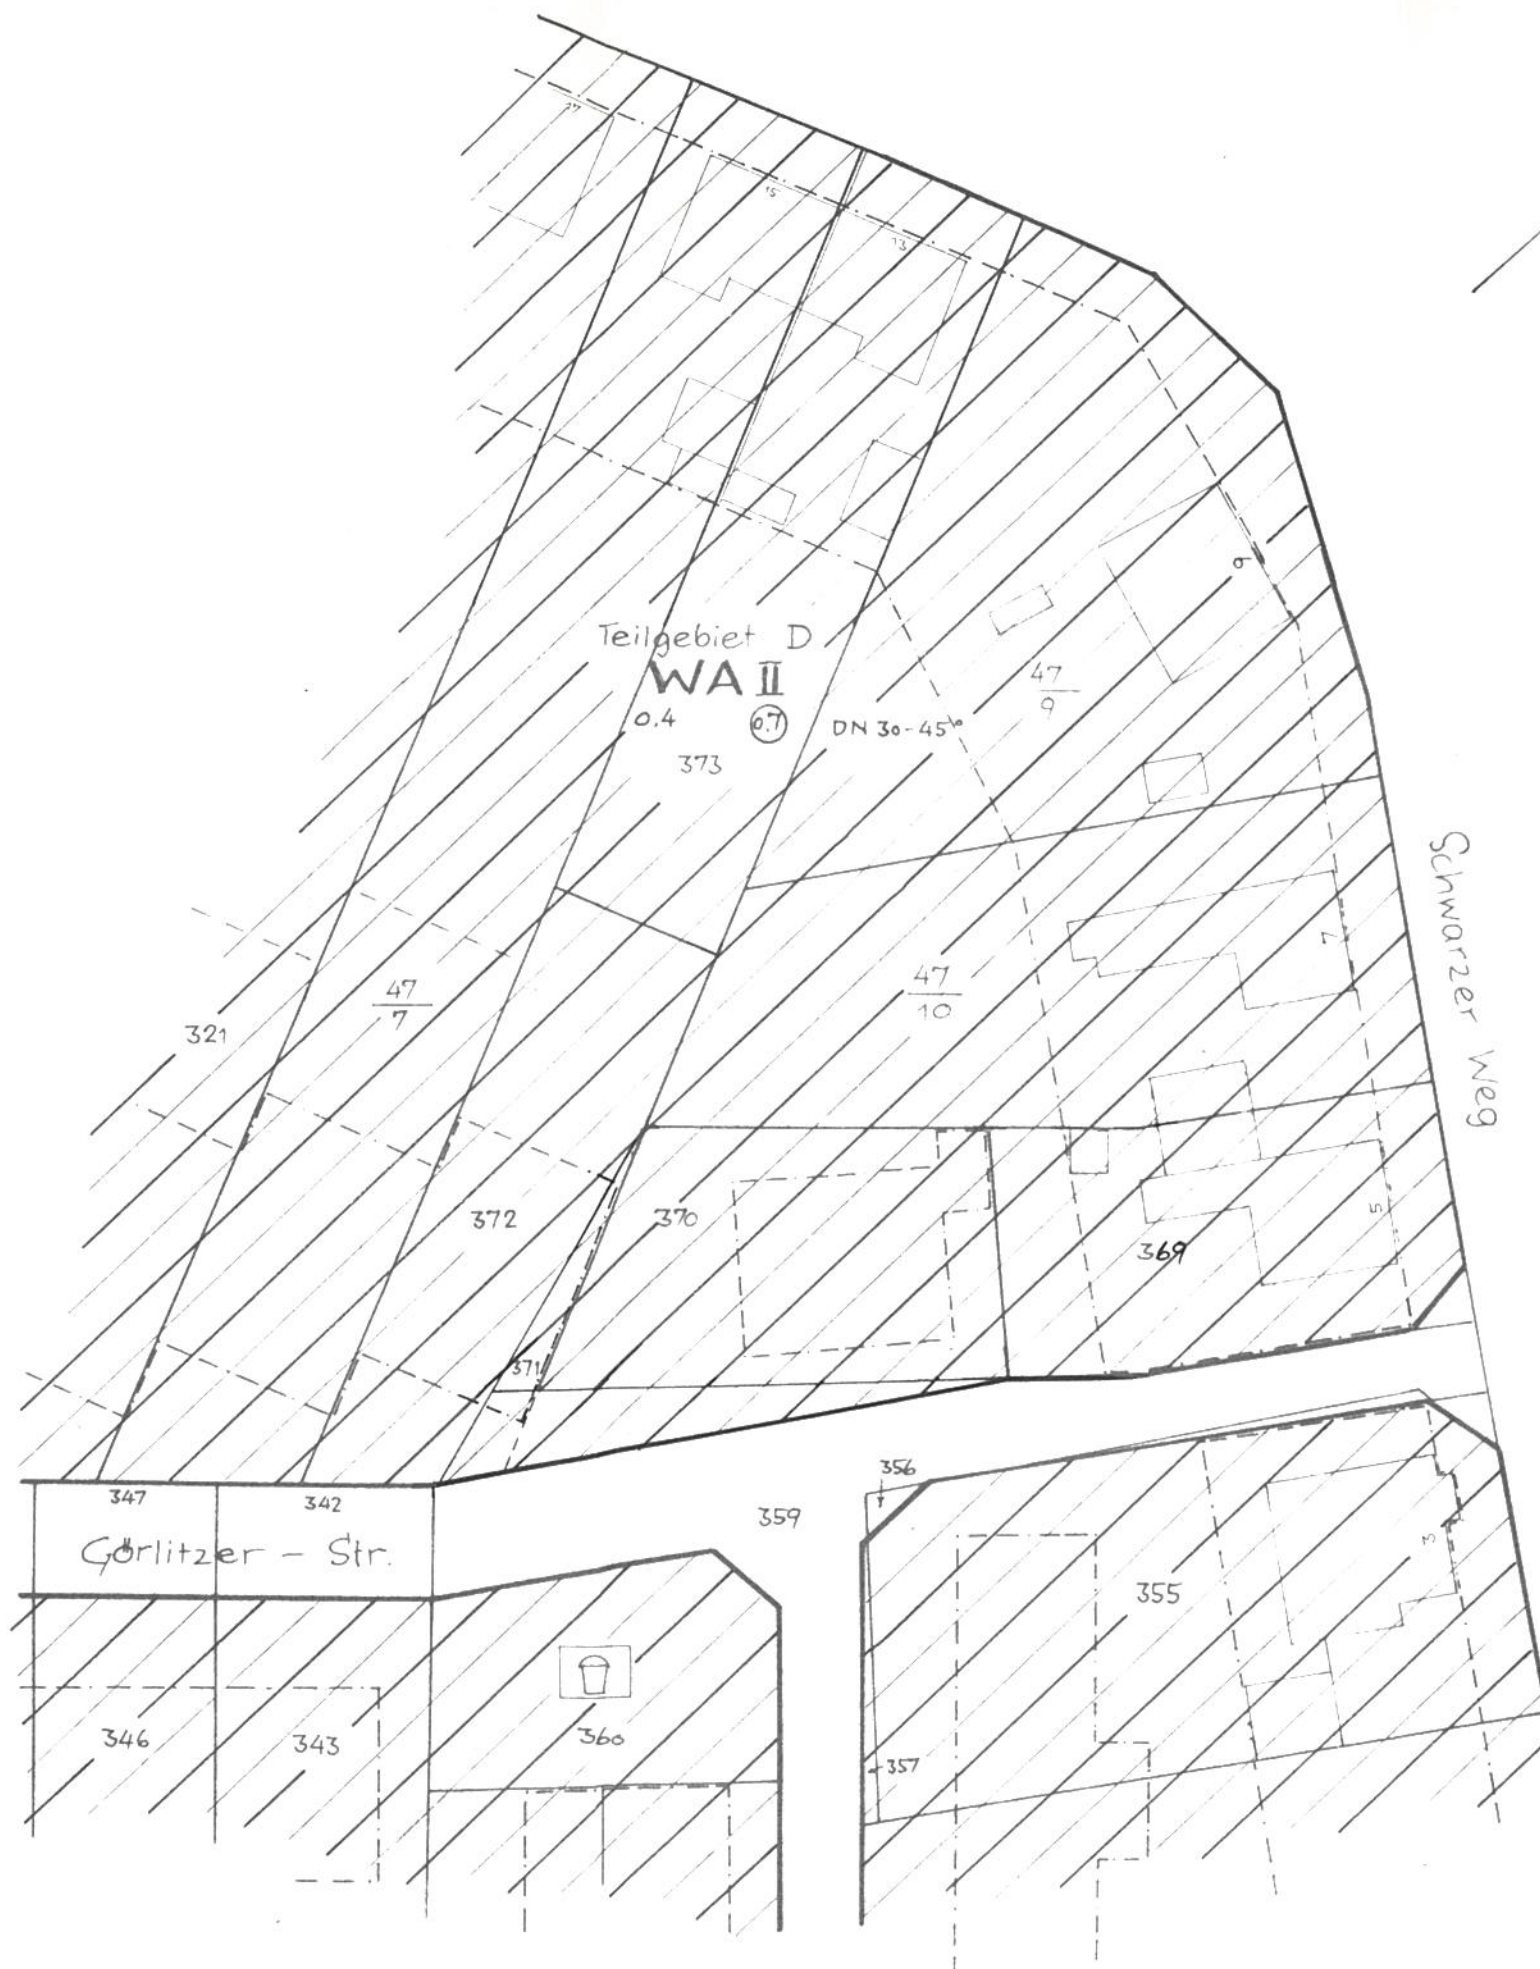

Zeichenerklärung:

- Baugrenzen
- Baulinien
- Straßenbegrenzungslinie
- Flurstücksgrenze (neu)
- Flurstücksgrenze (alt)
- überbaubare Grundstücksflächen
- Firstrichtung
- WA // allgemeines Wohngebiet
- WR // reines Wohngebiet
- MD // Dorfgebiet
- II Zahl der Vollgeschosse
- II Zahl der Vollgeschosse (zwingend)
- 0.4 Grundflächenzahl
- 0.7 Geschosflächenzahl
- Baugebietsgrenze
- Flangebietsgrenze
- O offene Bauweise
- DN Dachneigung