

Gemarkung Bütten

Maßstab 1:500 Flur 25

2. Änderung


des Bebauungsplanes Nr. 20 Bl. 1
der Gemeinde Bütten nach
§ 13 BBauG gemäß Beschluß des
Bau- u. Planungsausschusses
vom 20. Mai 1970

Bütten, den 21. 8. 1970

Der Gemeindedirektor:



(Möllmann)

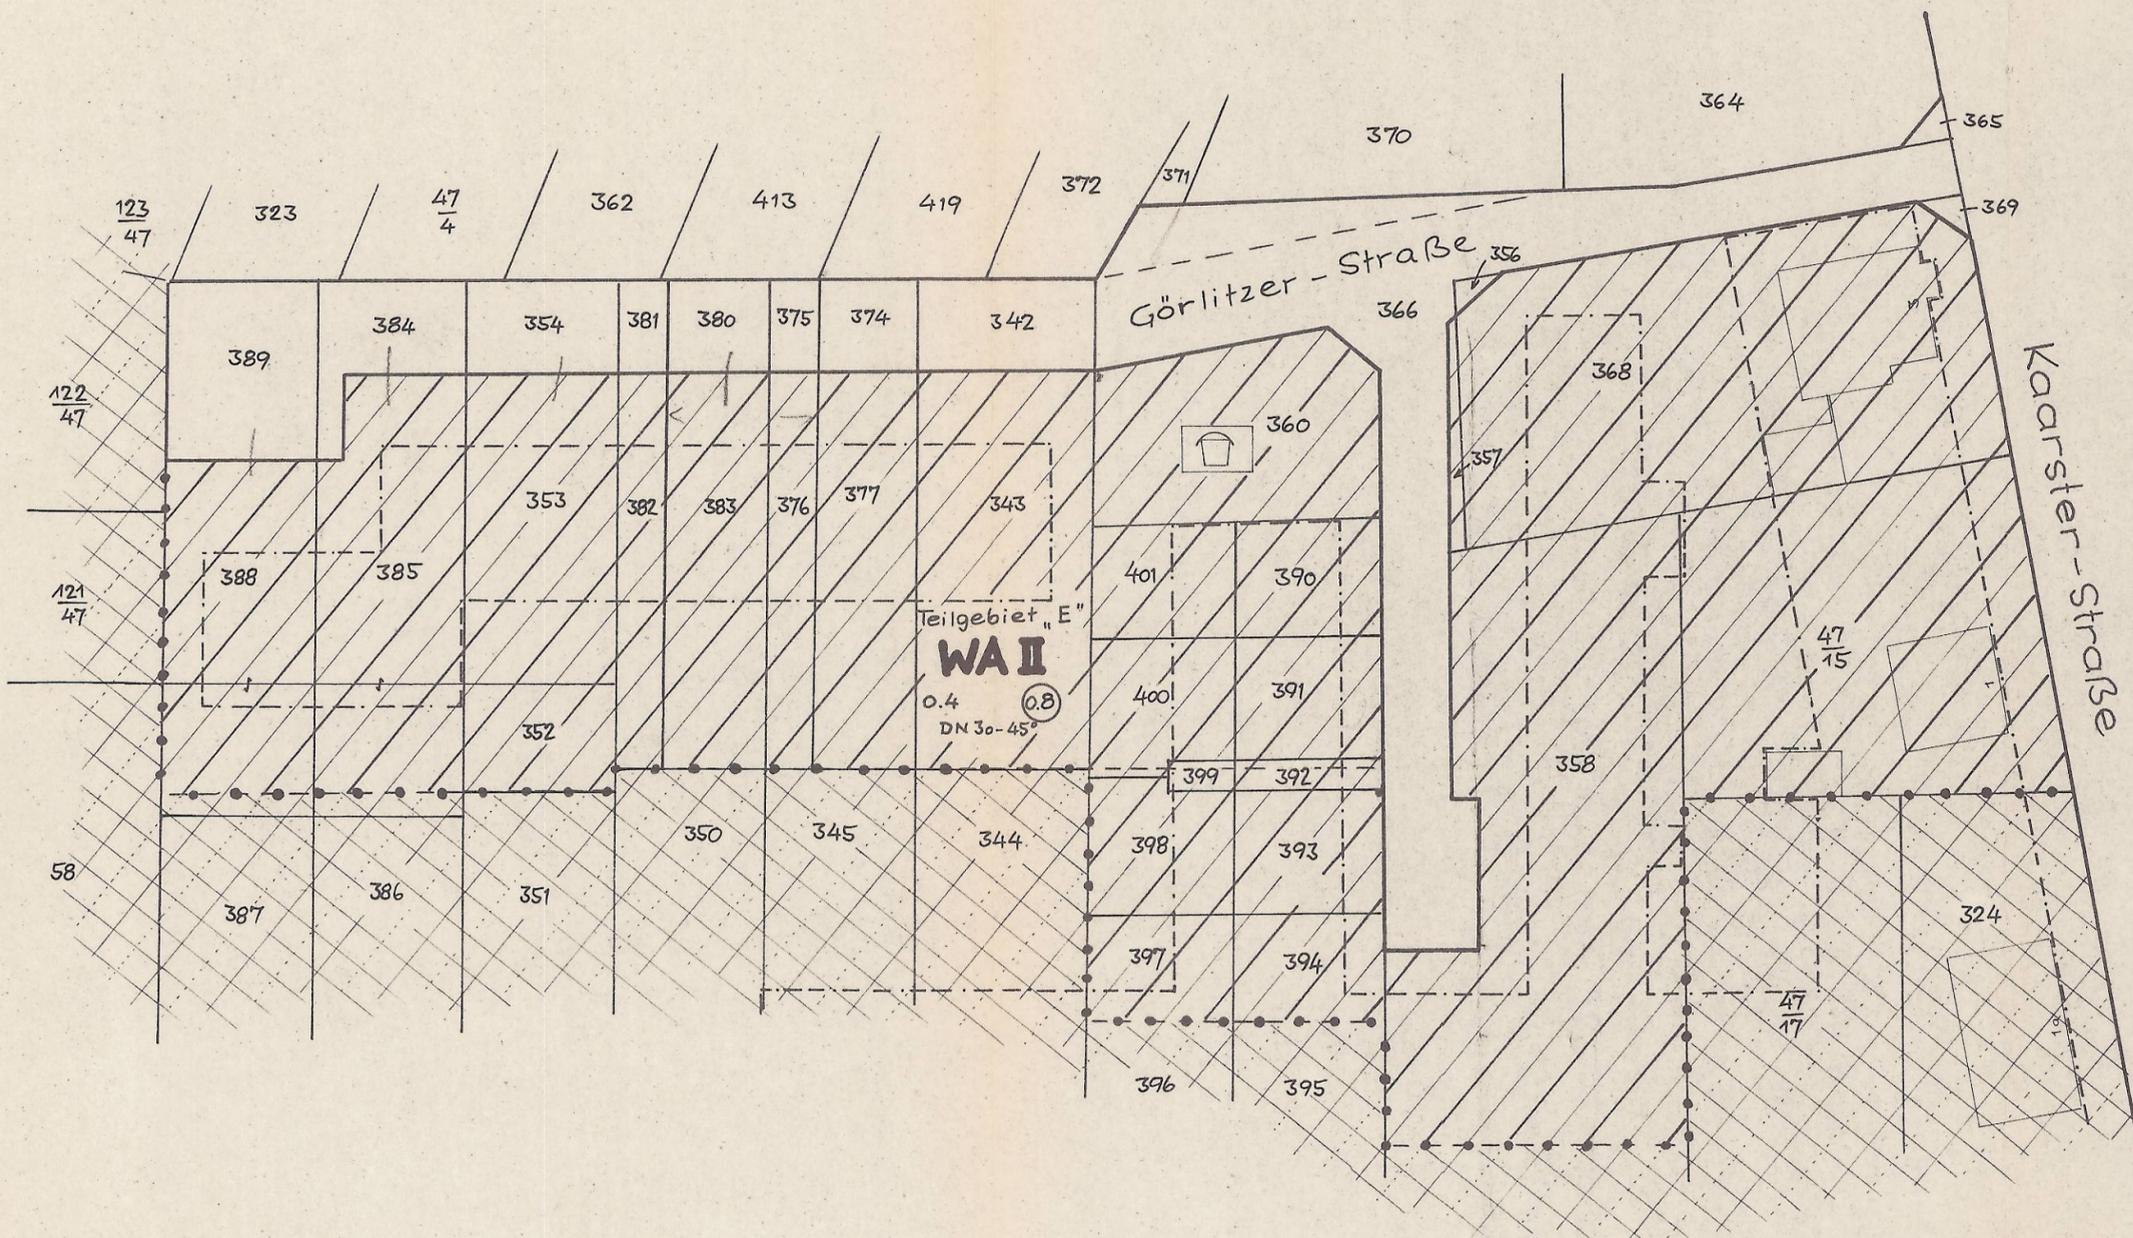

Zeichenerklärung:

- Baugrenzen
- Baulinien
- Straßenbegrenzungslinie
- - - Flurstücksgrenze (neu)
- - - Flurstücksgrenze (alt)
- überbaubare Grundstücksflächen
- Firstrichtung
- WA // allgemeines Wohngebiet
- WR // reines Wohngebiet
- MD // Dorfgebiet
- II Zahl der Vollgeschosse
- Ⓜ Zahl der Vollgeschosse (zwingend)
- 0.4 Grundflächenzahl
- Ⓞ Geschoßflächenzahl
- Baugebietsgrenze
- Plangebietsgrenze
- offene Bauweise
- DN Dachneigung