

Gemarkung Büttgen

Maßstab 1:500 Flur 29

3. Änderung


des Bebauungsplanes Nr. 6 Bl. 1
der Gemeinde Büttgen nach
§ 13 BBauG gemäß Beschluß des
Rates der Gemeinde Büttgen
vom 19. Sept. 1968

Büttgen, den 5. Mai 1970

Der Gemeindedirektor:



i. V.
[Handwritten Signature]
(Neuls)

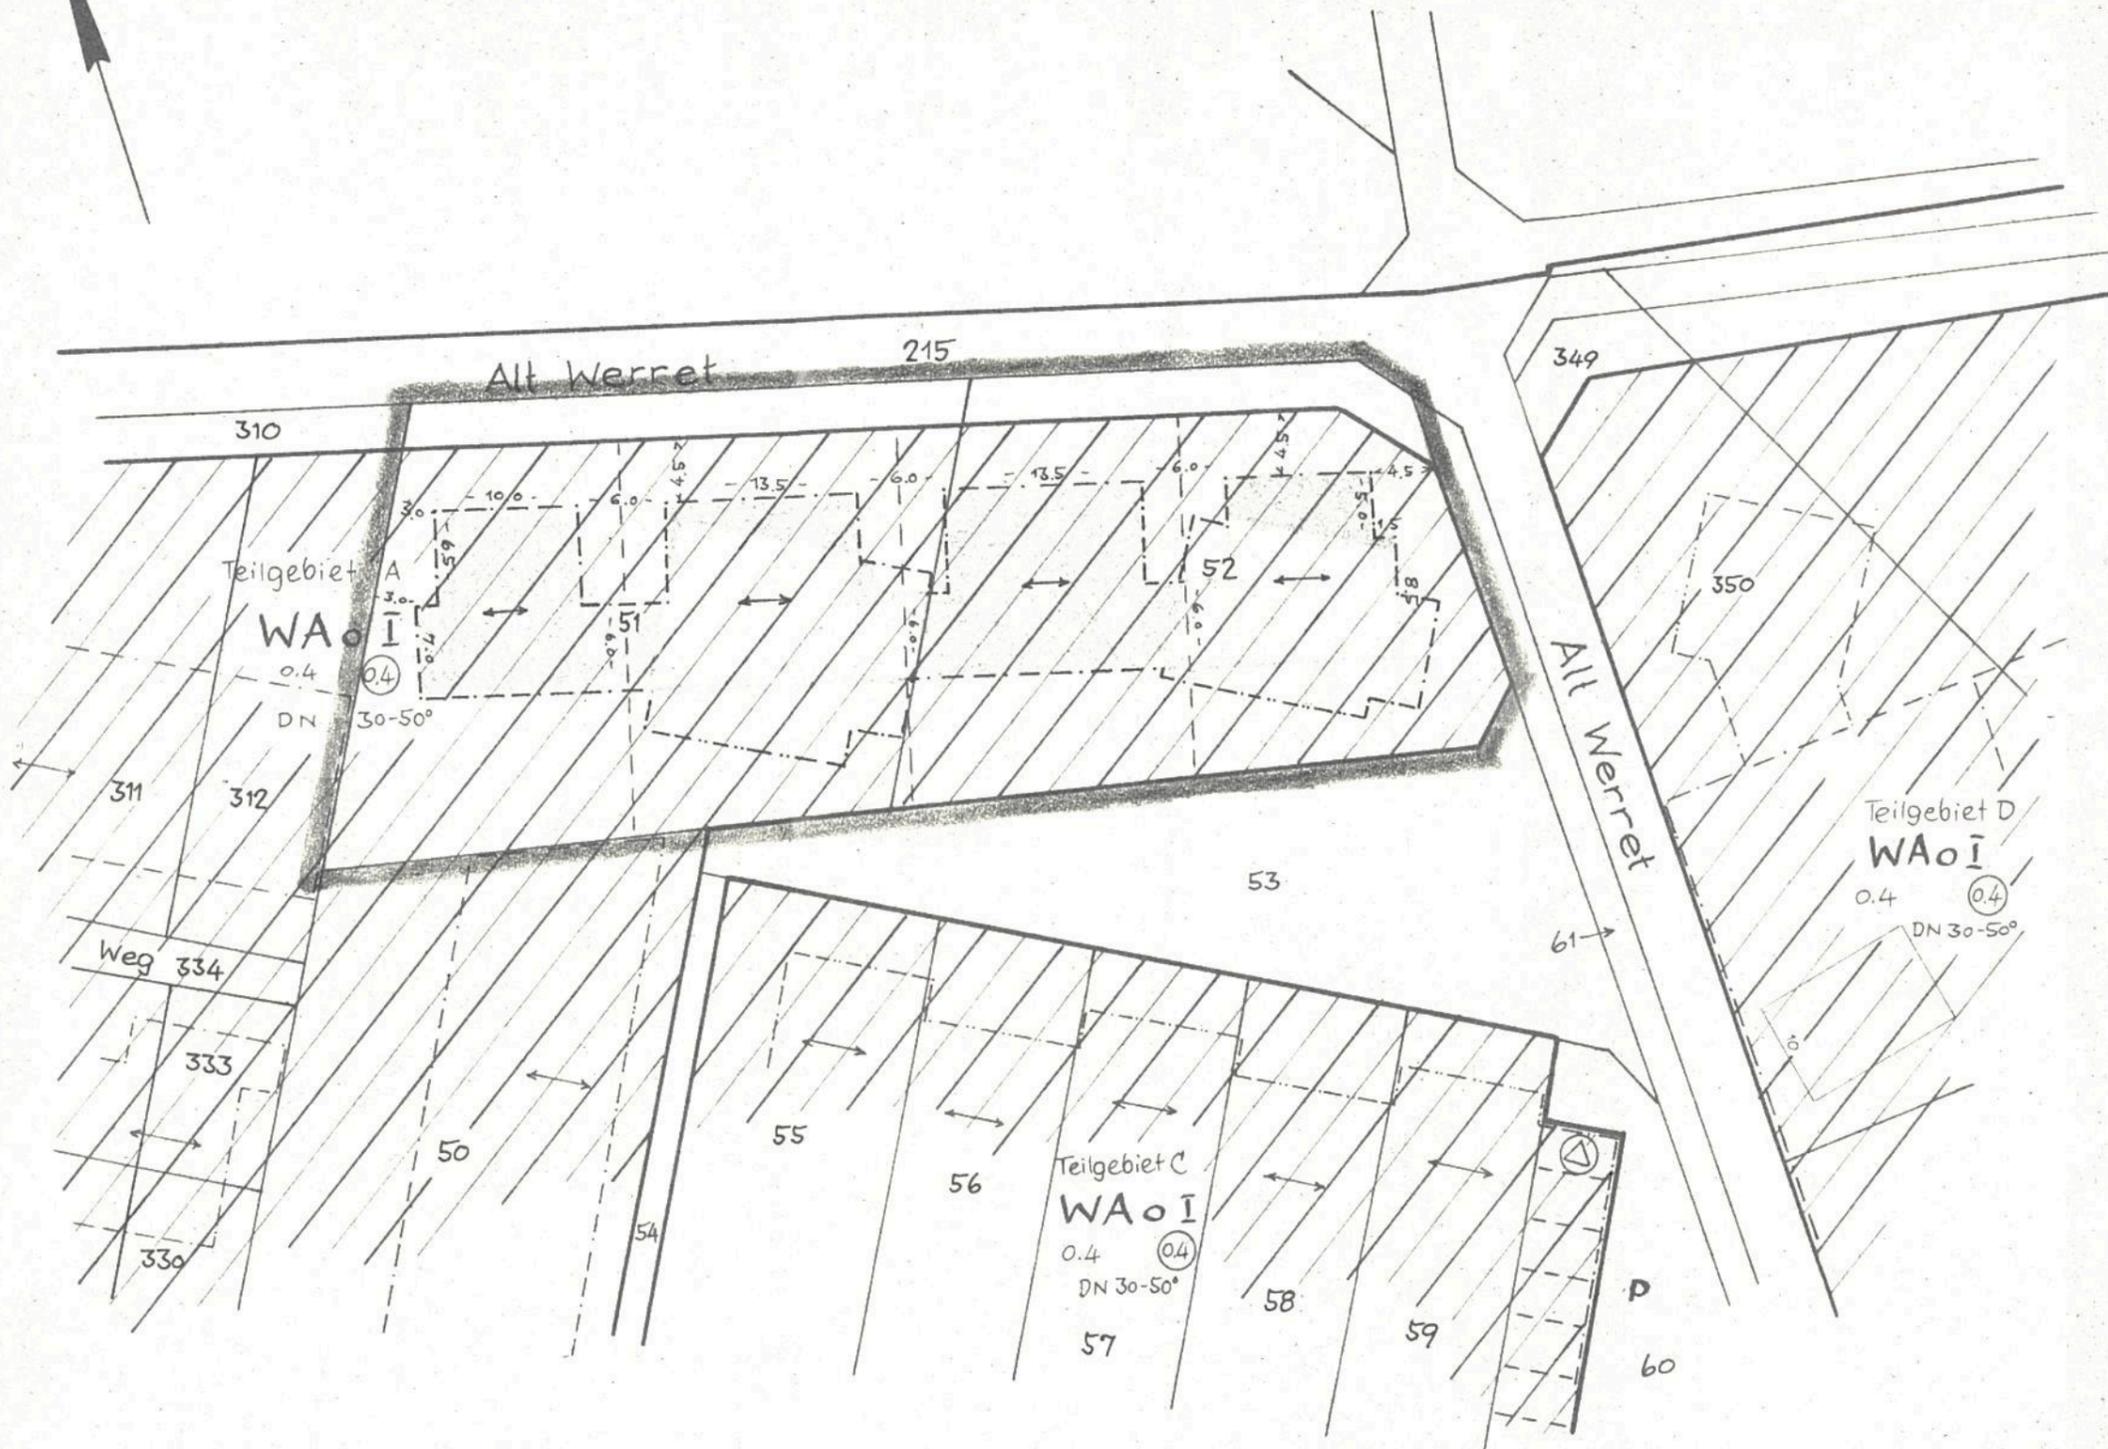

Zeichenerklärung:

- Baugrenzen
- Baulinien
- Straßenbegrenzungslinie
- ... Flurstücksgrenze (neu)
- · - Flurstücksgrenze (alt)
- überbaubare Grundstücksflächen
- Firstrichtung
- WA // allgemeines Wohngebiet
- WR // reines Wohngebiet
- MD // Dorfgebiet
- II Zahl der Vollgeschosse
- Ⓜ Zahl der Vollgeschosse (zwingend)
- 0.4 Grundflächenzahl
- Ⓞ.7 Geschoßflächenzahl
- · — · — Baugebietsgrenze
- · — · — Flangebietsgrenze
- offene Bauweise
- DN Dachneigung
- PLANGEBIETSGRENZE**