


Gemarkung Büttgen
Flur 29

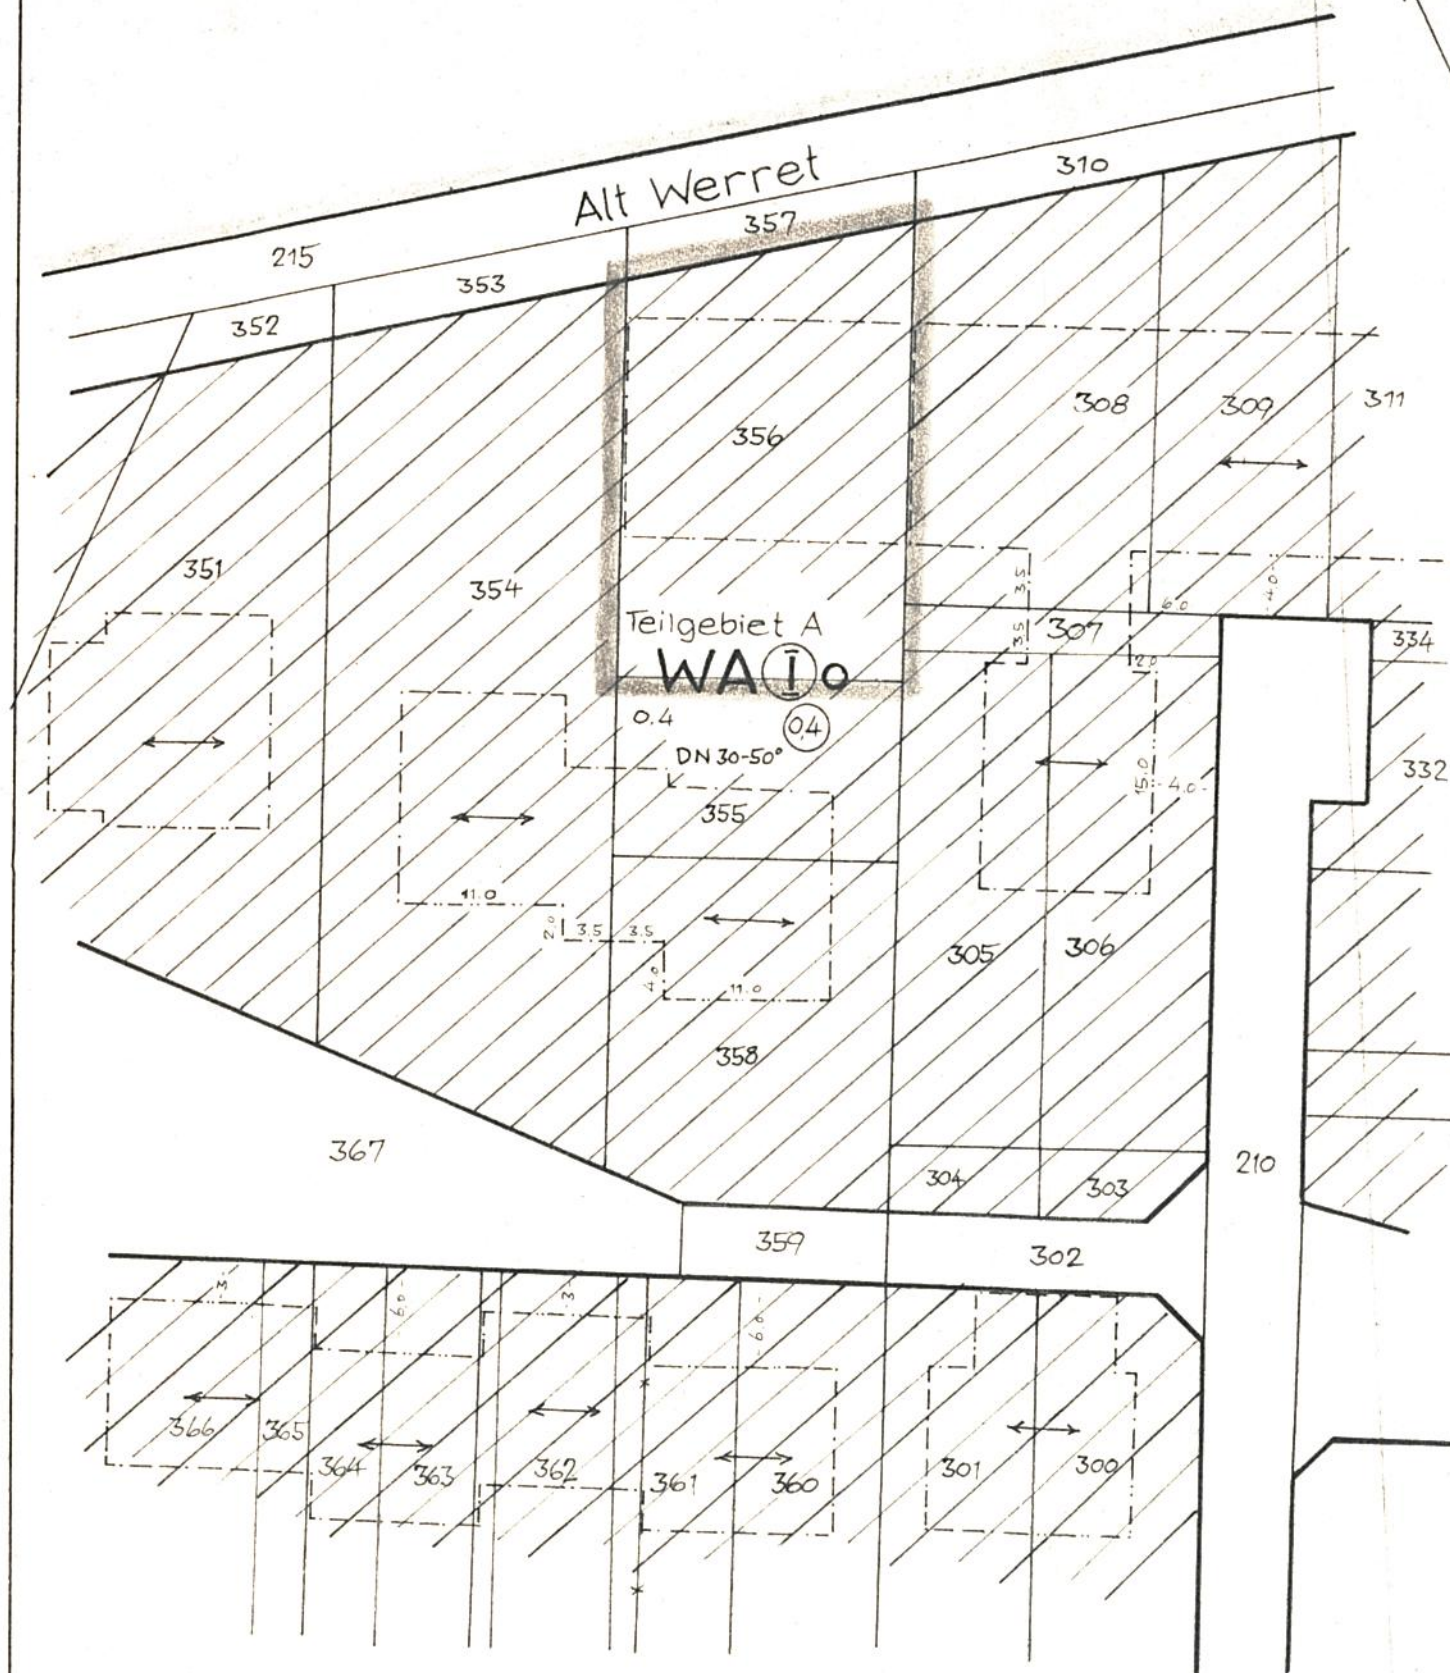

Reg. Bez. Düsseldorf
Kreis Grevenbroich

Gemarkung Büttgen

Maßstab 1:500

4. Änderung

des Bebauungsplanes Nr. 6 Bl. 1
der Gemeinde Büttgen nach
§ 13 BBauG gemäß Ratsbeschluss
vom xxxxxx 196x Beschluss des Bau- und
Planungsausschusses vom 13. 10. 1969

Büttgen, den 28. 10. 1969

Der Gemeindedirektor:



(Möllmann)

Zeichenerklärung:

- Baugrenzen
- Baulinien
- Straßenbegrenzungslinie
- Flurstücksgrenze (neu)
- Flurstücksgrenze (alt)
- überbaubare Grundstücksflächen
- Firstrichtung
- WA// allgemeines Wohngebiet
- WR// reines Wohngebiet
- offene Bauweise
- II Zahl der Vollgeschosse
- Ⓜ Zahl der Vollgeschosse (zwingend)
- 0.4 Grundflächenzahl
- Ⓜ.7 Geschoßflächenzahl
- Baugebietsgrenze
- DN Dachneigung
- Plangebietsgrenze