


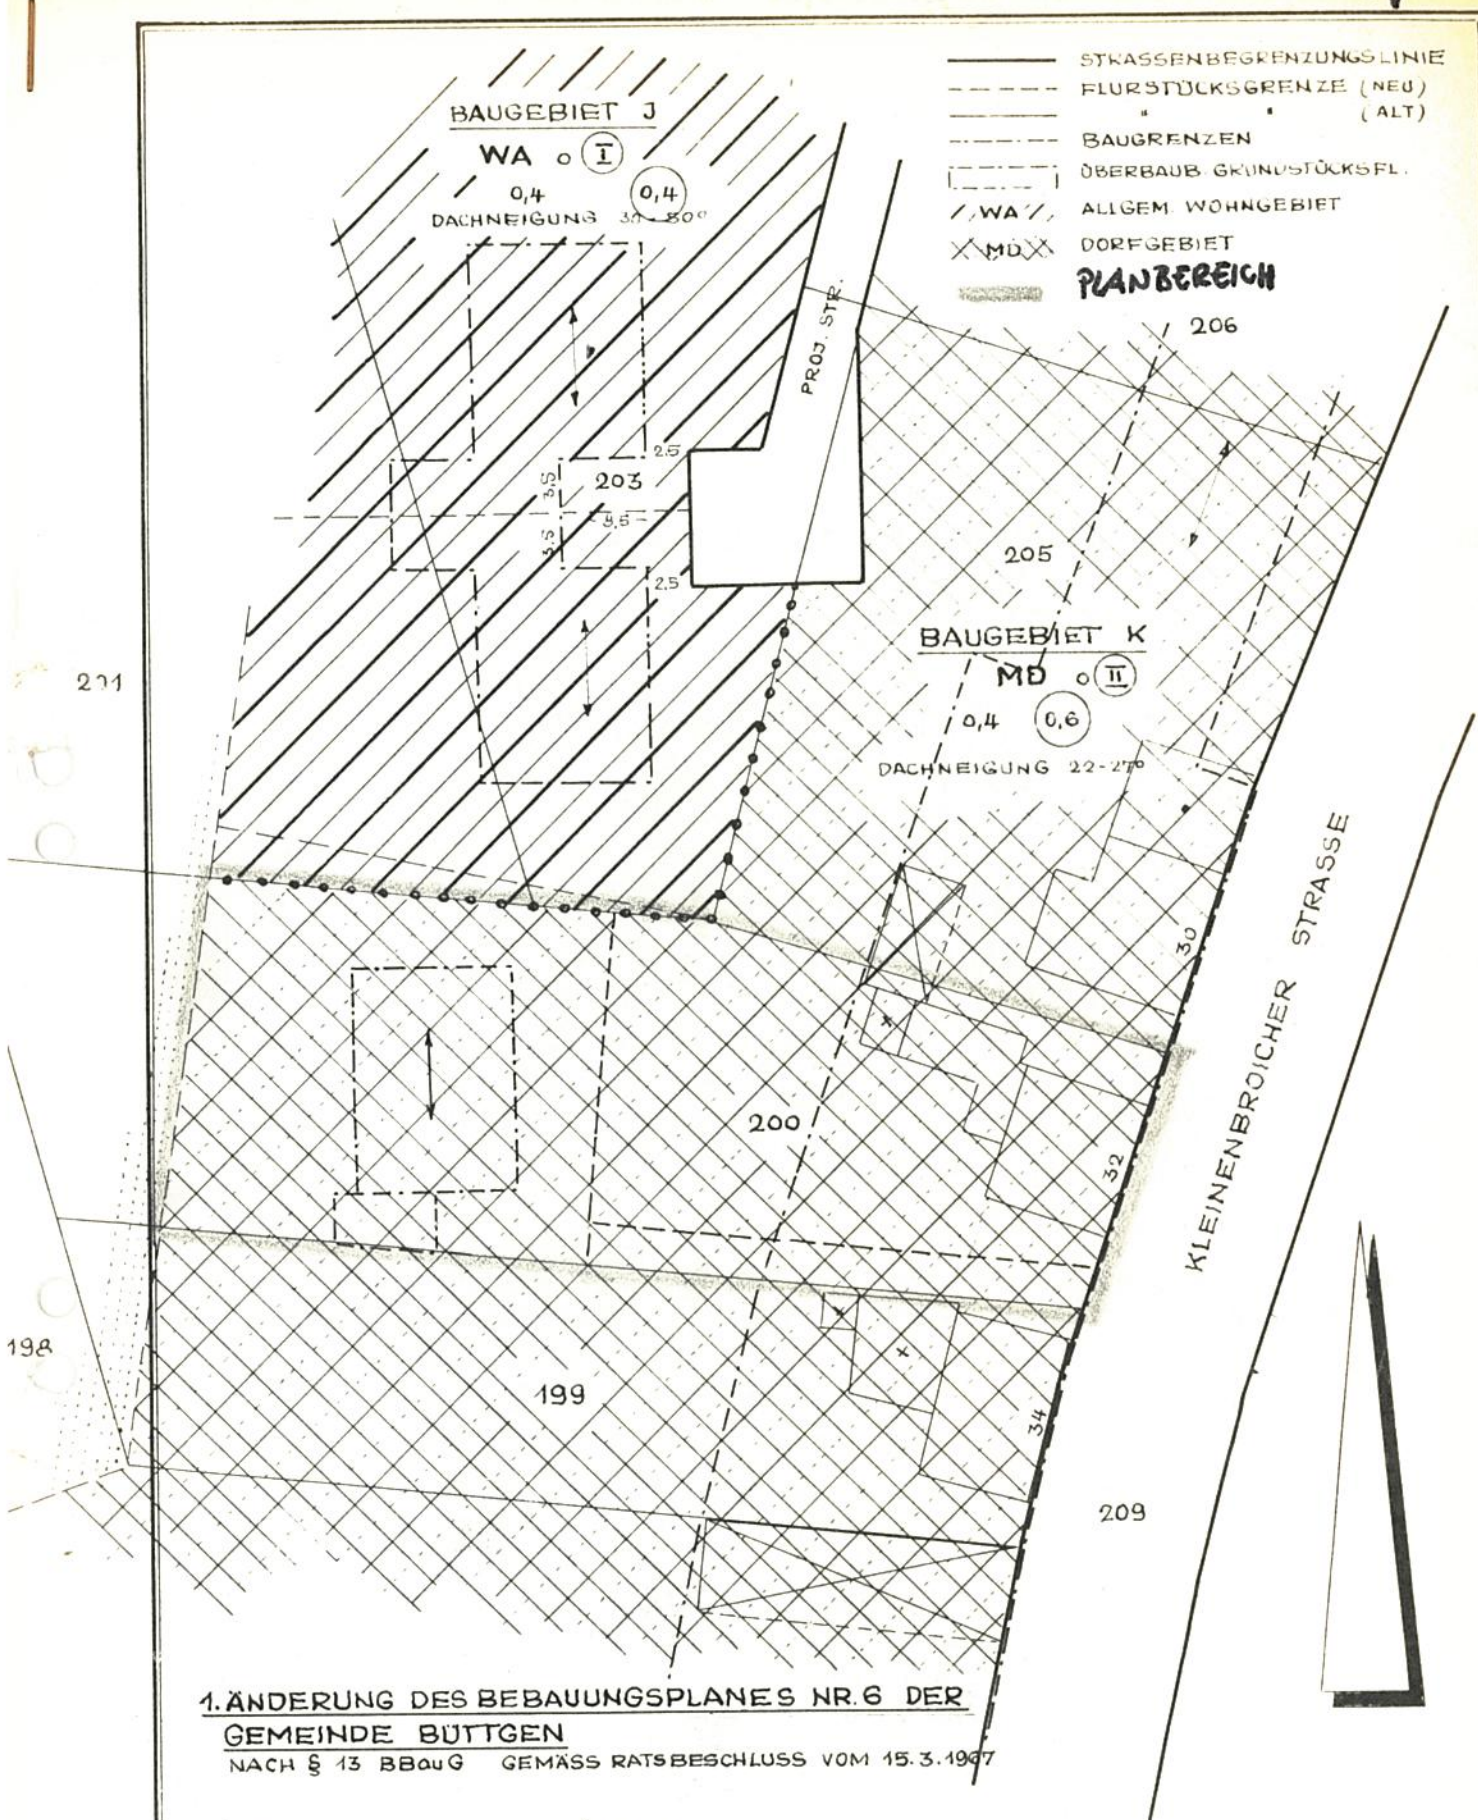

1.ÄNDERUNG DES BEBAUUNGSPLANES NR.6 DER
GEMEINDE BÜTTGEN
NACH § 13 BBauG GEMÄSS RATS BESCHLUSS VOM 15.3.1967

GEMARKUNG BÜTTGEN / FLUR 30

MASSTAB = 1:500

BÜTTGEN, DEN 31. MAI 1967
- DER GEMEINDEDIREKTOR -

