


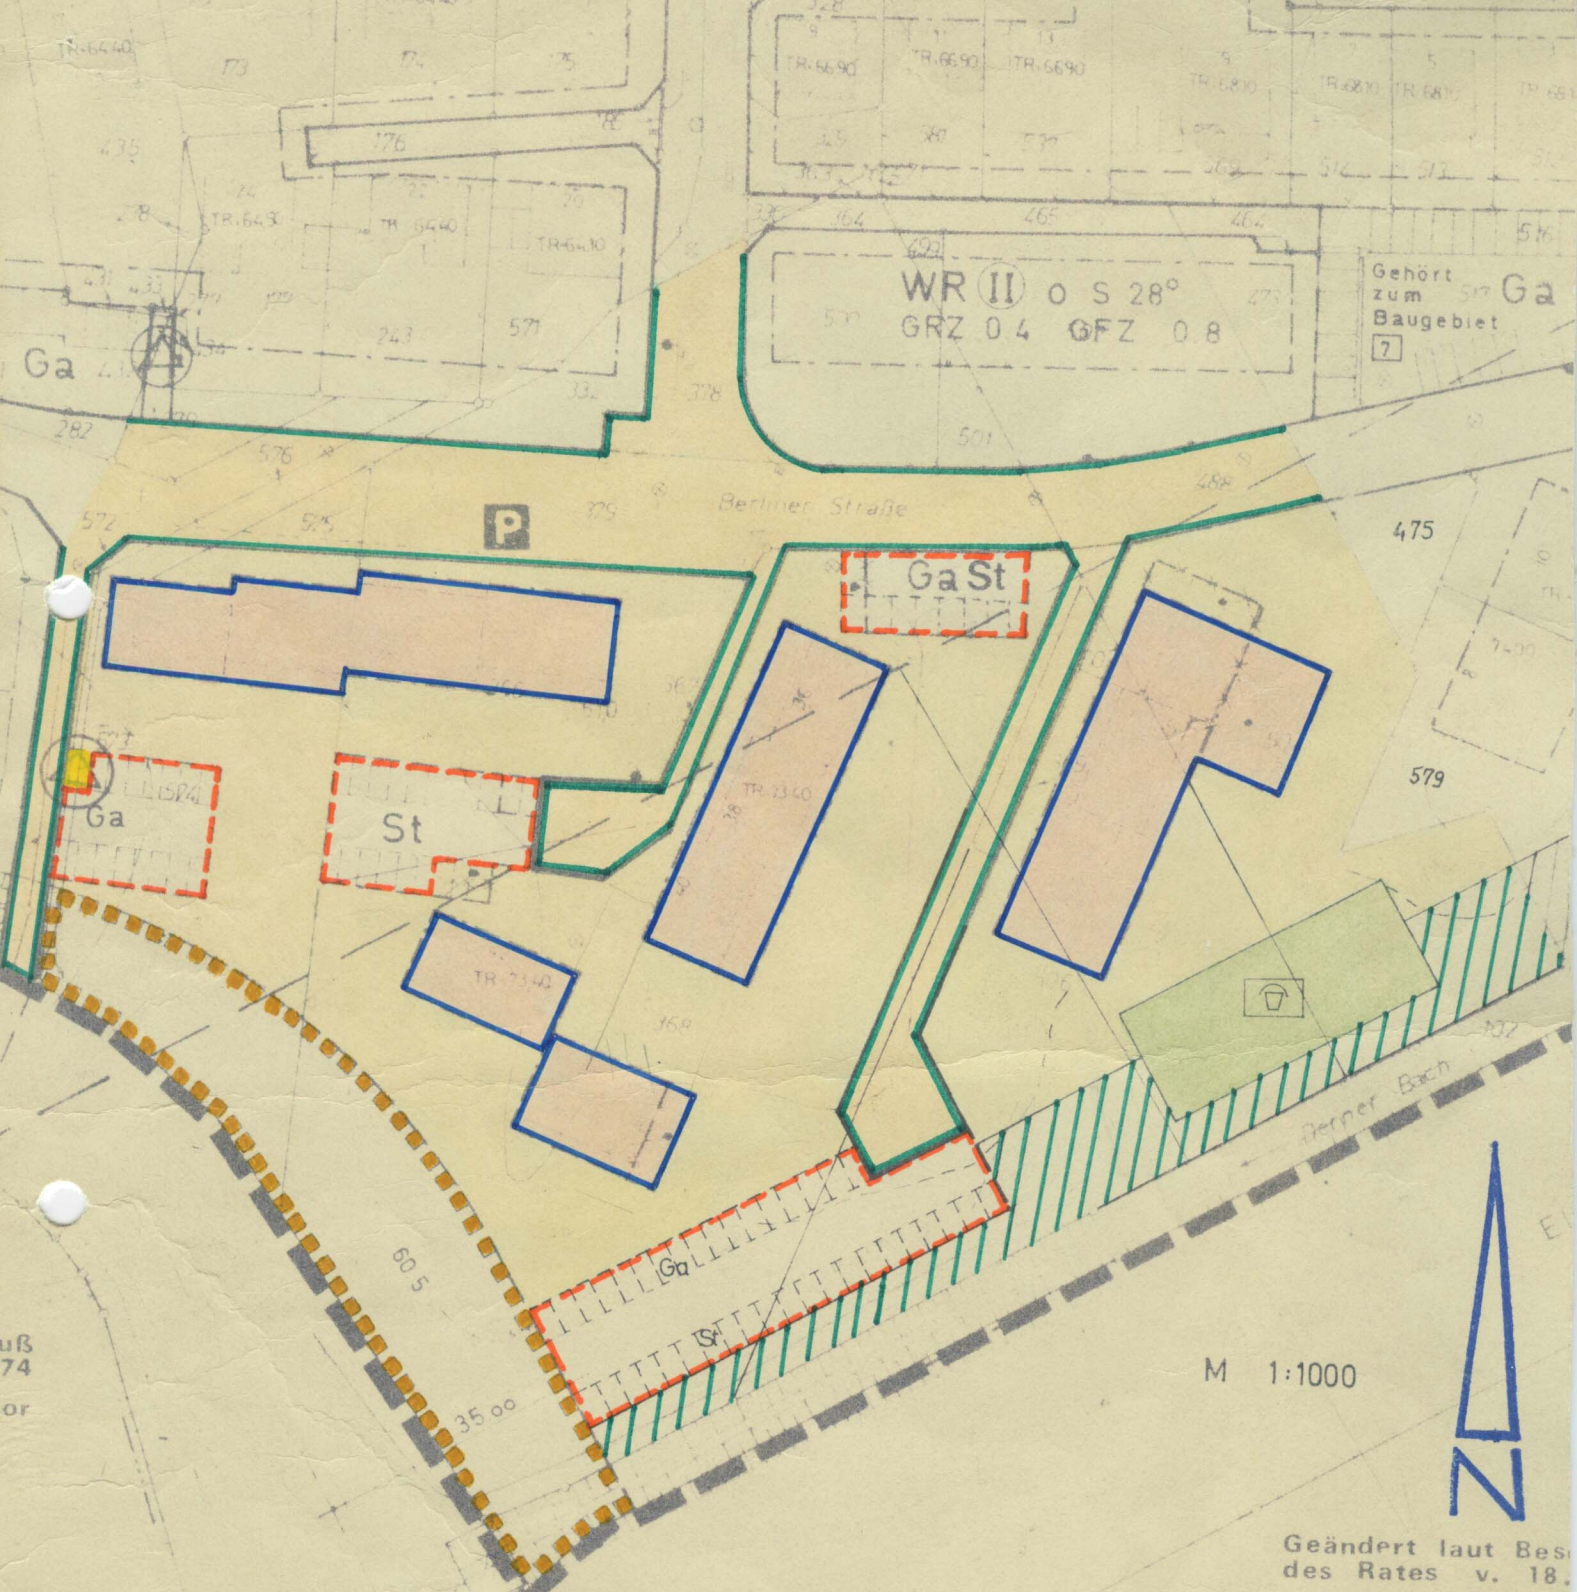

Dieser Plan gehört zum Satzungsbeschluß
des Rates der Stadt Kamen vom 18. 11. 76

Kamen, den 23. 11. 76



Der Stadtdirektor
Im Auftrag

Hohmann
Leitd. Baudirektor

Deckblatt zu BPlan Nr. 2Ka
ÄNDERUNG gemäß § 13 BBauG

NEUER ZUSTAND

Geändert laut Bes.
des Rates v. 18.
Der Stadtdi
i.A.

(Siegel) gez. Hohmann