


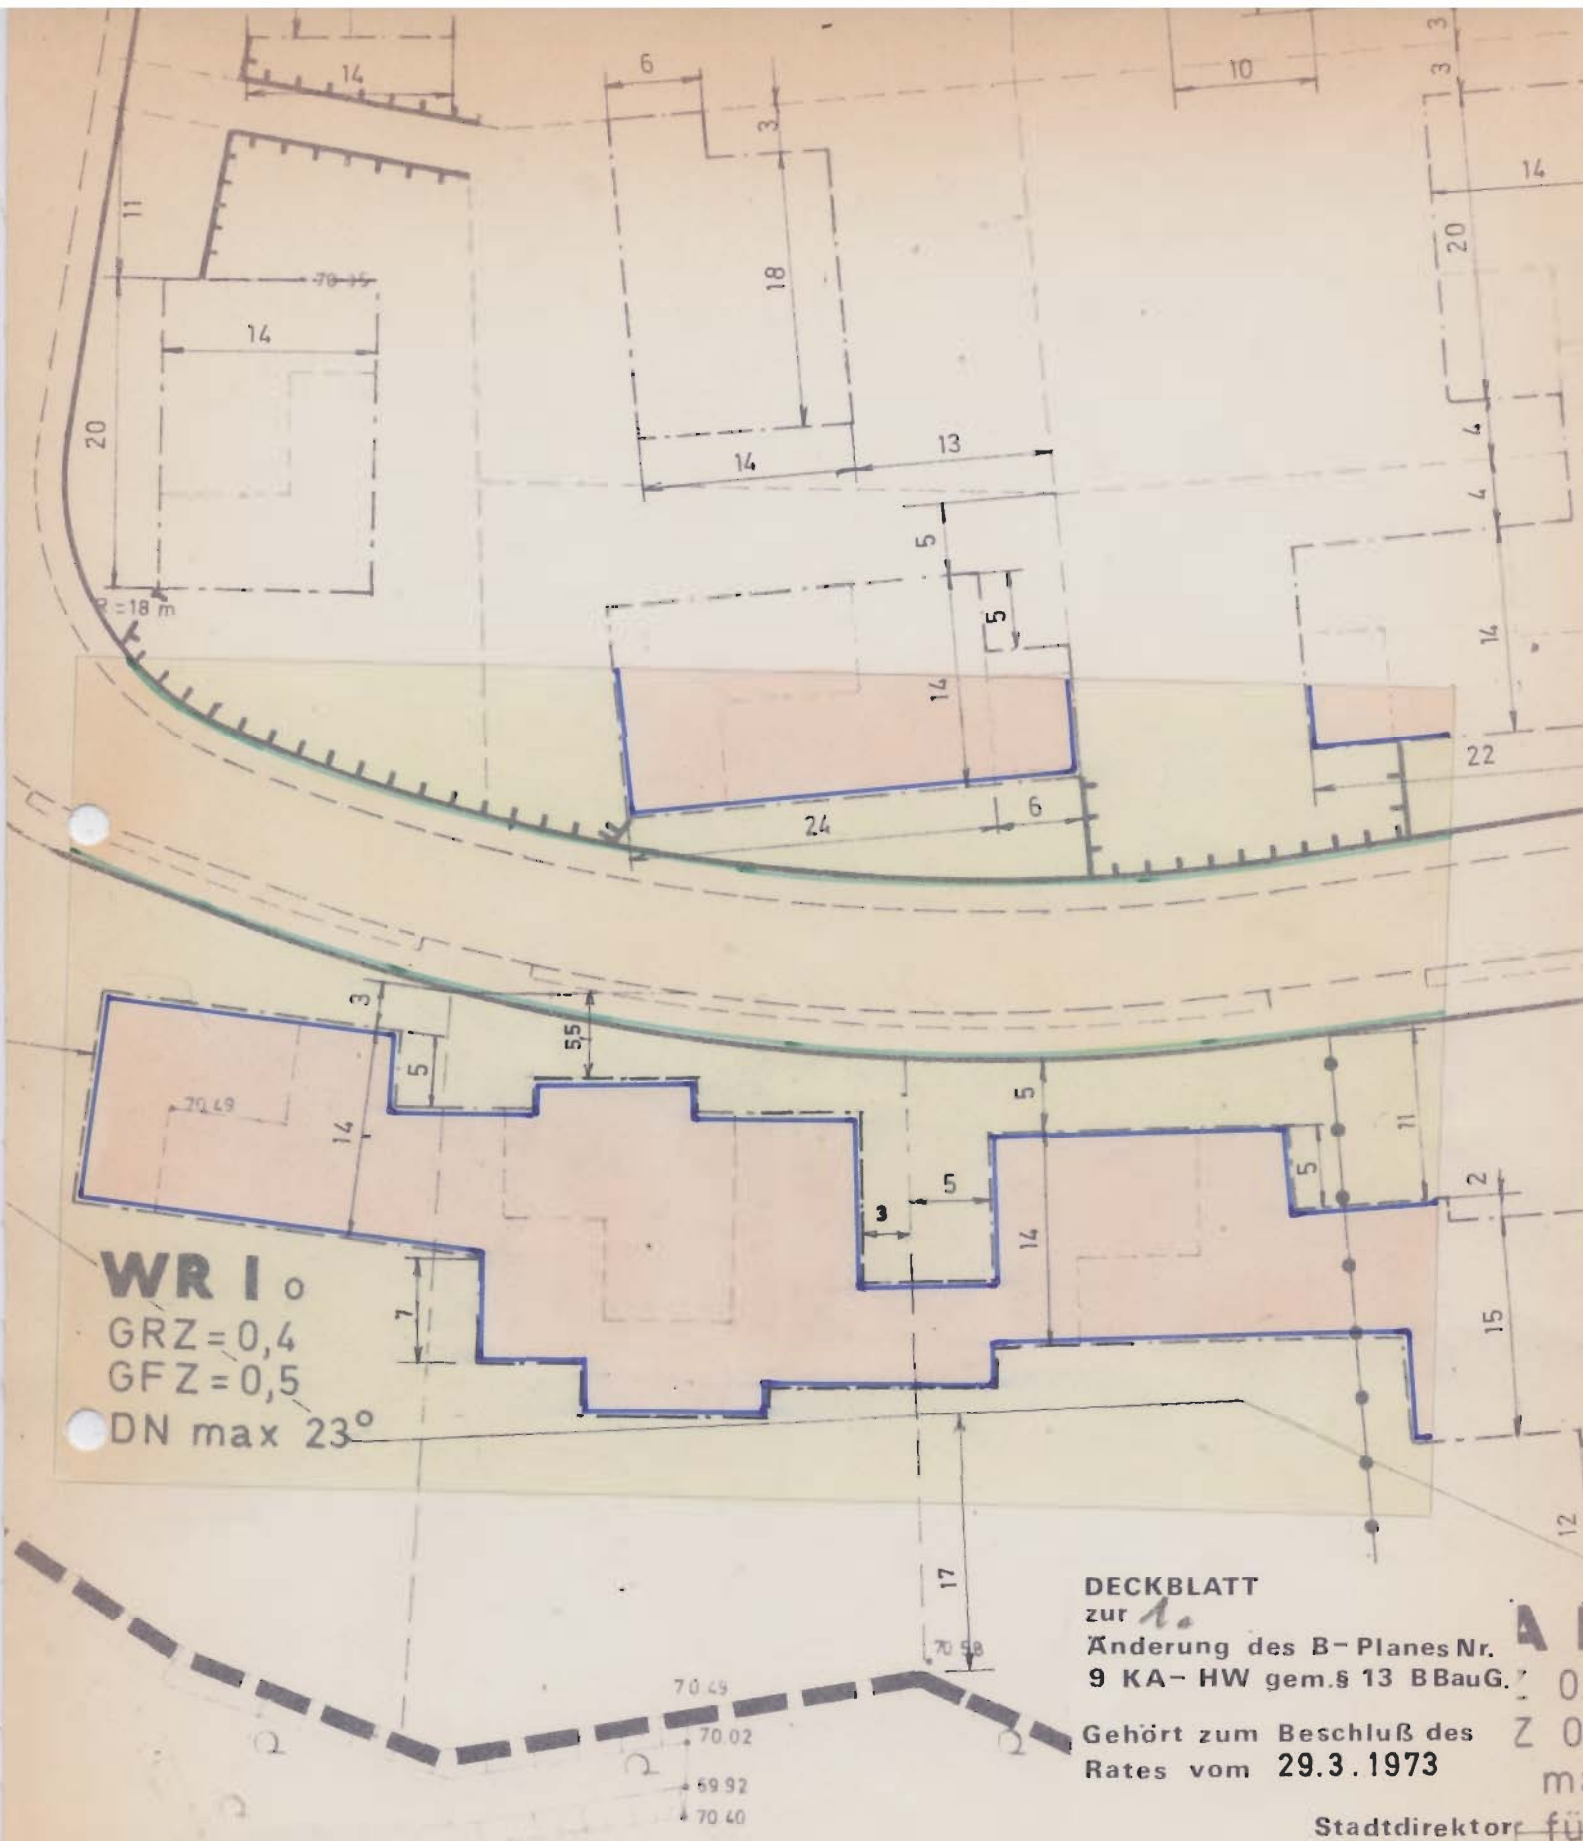

WR I
 GRZ=0,4
 GFZ=0,5
 DN max 23°

DECKBLATT
 zur 1.

Änderung des B-Planes Nr.
 9 KA-HW gem. § 13 BBauG.

Gehört zum Beschluß des
 Rates vom 29.3.1973

Stadtdirektor
 i.A.

(Siegel) gez. Franke

Gehört zur Vfg.v. 2.7.1973
 Az.1B 3-125.112 Ka-Heeren - Werve
 Landesbaubehörde Ruhr

Kamen, den 3.4.73

M 1:500

7070