


Berichtigung des Flächennutzungsplans der Stadt Kamen (FNP 2004)

Übersichtsplan: Maßstab 1:5.000

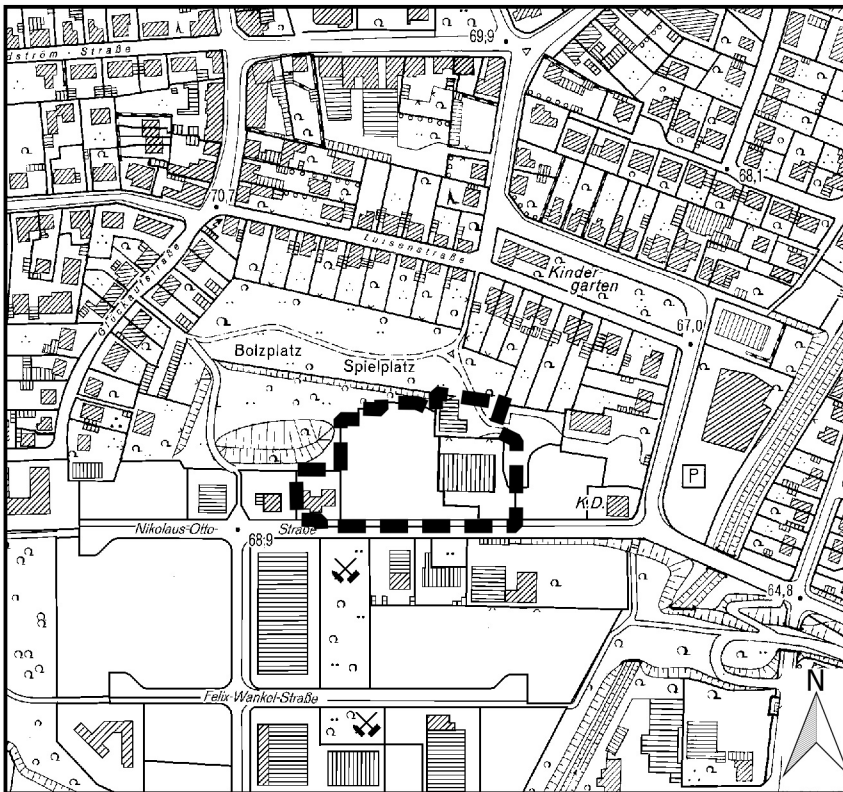


© Kartengrundlage: DGK 5

Legende:


-  Bereich der Berichtigung
-  Stadtgrenze
-  Lage im Stadtgebiet

Übersichtsplan: Maßstab 1:75.000

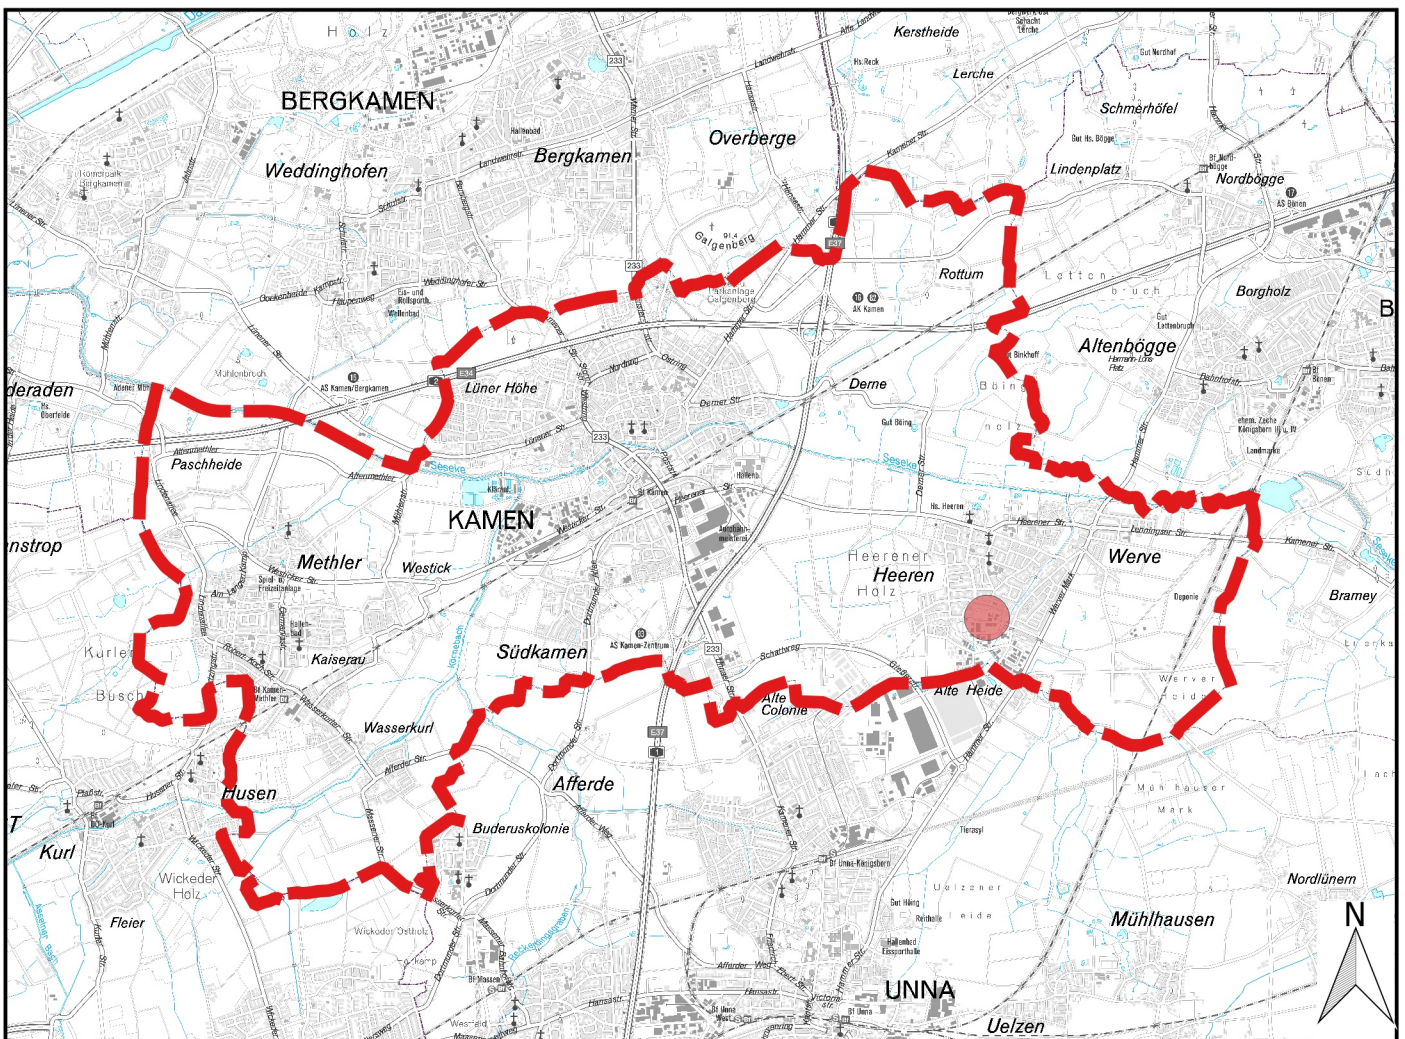

© Kartengrundlage: RVR 2015

Berichtigung des Flächennutzungsplans der Stadt Kamen (FNP 2004)

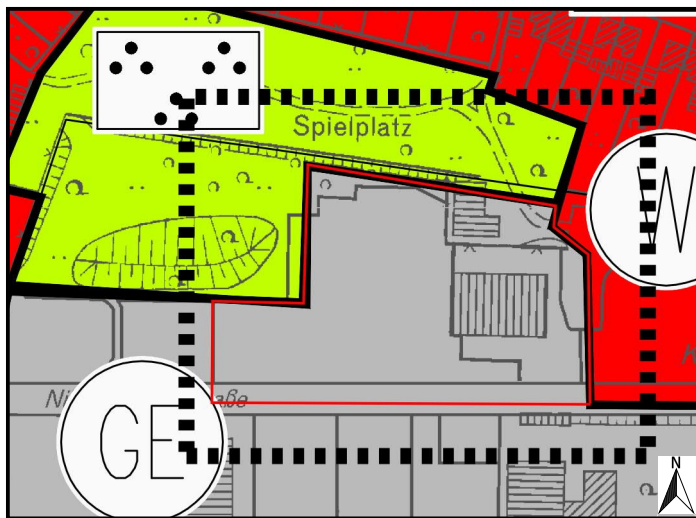

© Kartengrundlage DGK 5

Ausschnitt aus dem wirksamen FNP der Stadt Kamen von 2004

Planzeichenerklärung


(gemäß PlanzV 90)

Art der baulichen Nutzung


§ 5 Abs.2 Nr.1 des Baugesetzbuches (BauGB) -
§§ 1 bis 11 der Baunutzungsverordnung (BauNVO)



Gewerbegebiet

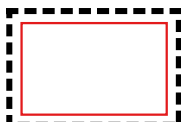

Bereich der Berichtigung

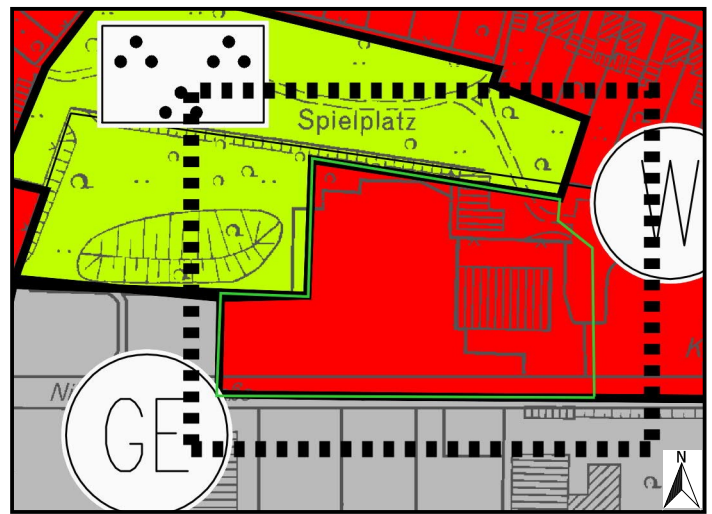

Darstellung der Berichtigung des FNP 2004

Planzeichenerklärung

(gemäß PlanzV 90)

Art der baulichen Nutzung

§ 5 Abs.2 Nr.1 des Baugesetzbuches (BauGB) -
§§ 1 bis 11 der Baunutzungsverordnung (BauNVO)



Wohnbaufläche



Bereich der Berichtigung