FAHRRADSTRASSE "BAHNHOFSTRASSE"

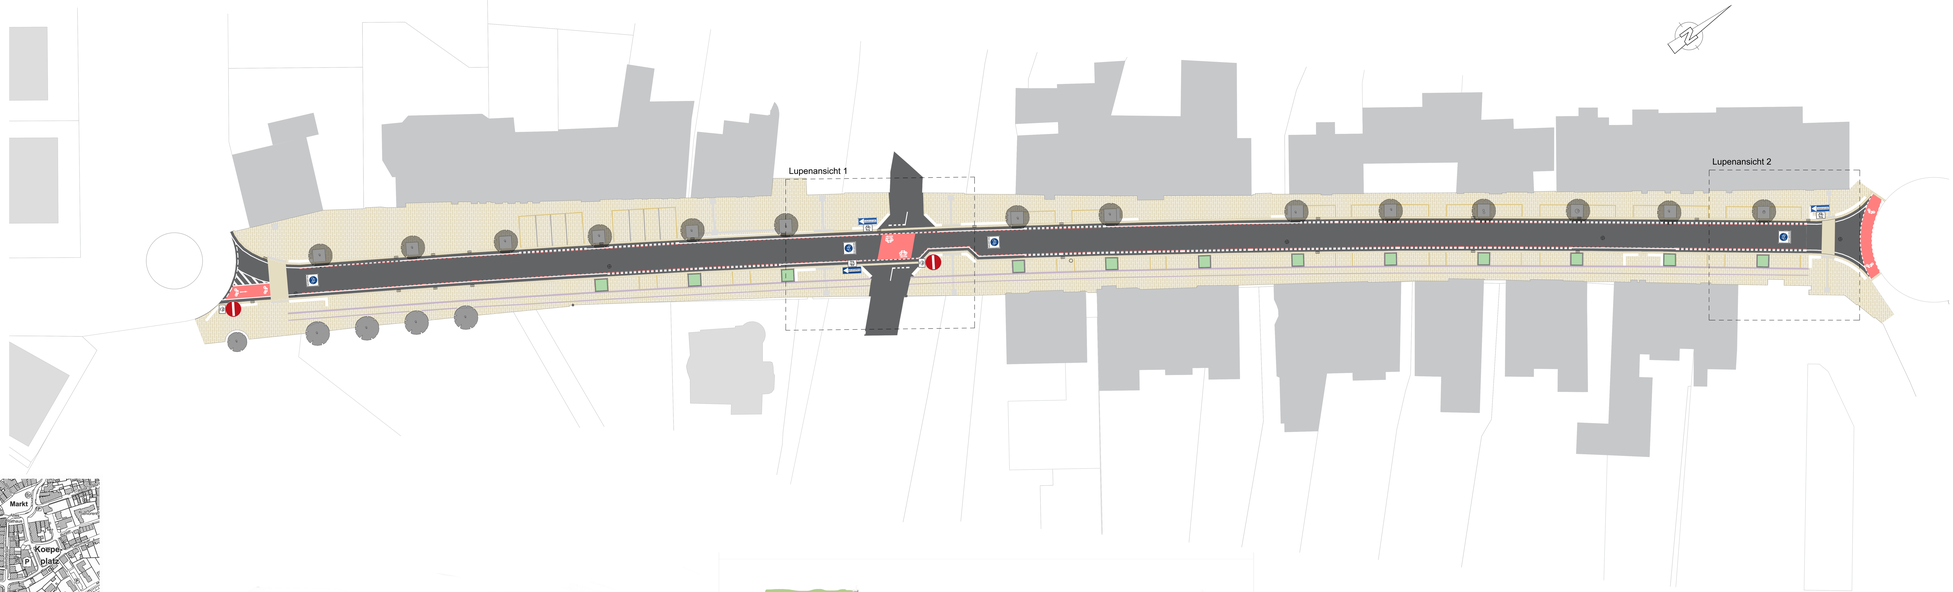

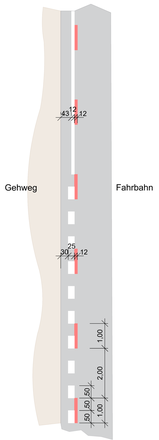

Detailansicht
Maßstab 1:50

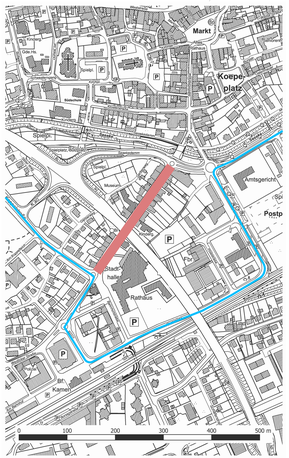

Übersichtkarte

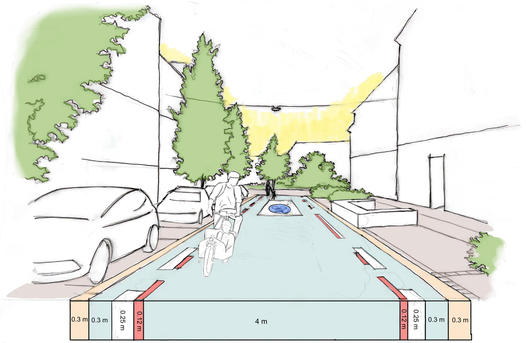

Perspektive
Blickrichtung Innenstadt

Perspektive
Blickrichtung Bahnhof

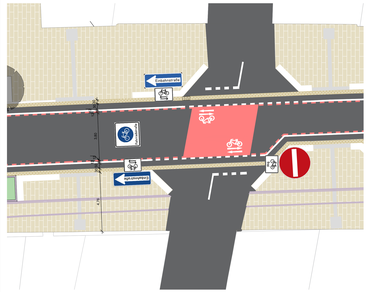

Lupenansicht 1
Maßstab 1:100

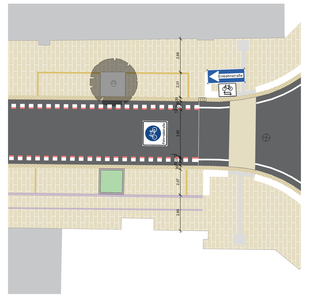

Lupenansicht 2
Maßstab 1:100

STADT KAMEN

Fachbereich Planung, Bauen, Umwelt
Maßstab 1:200
11.09.2023