
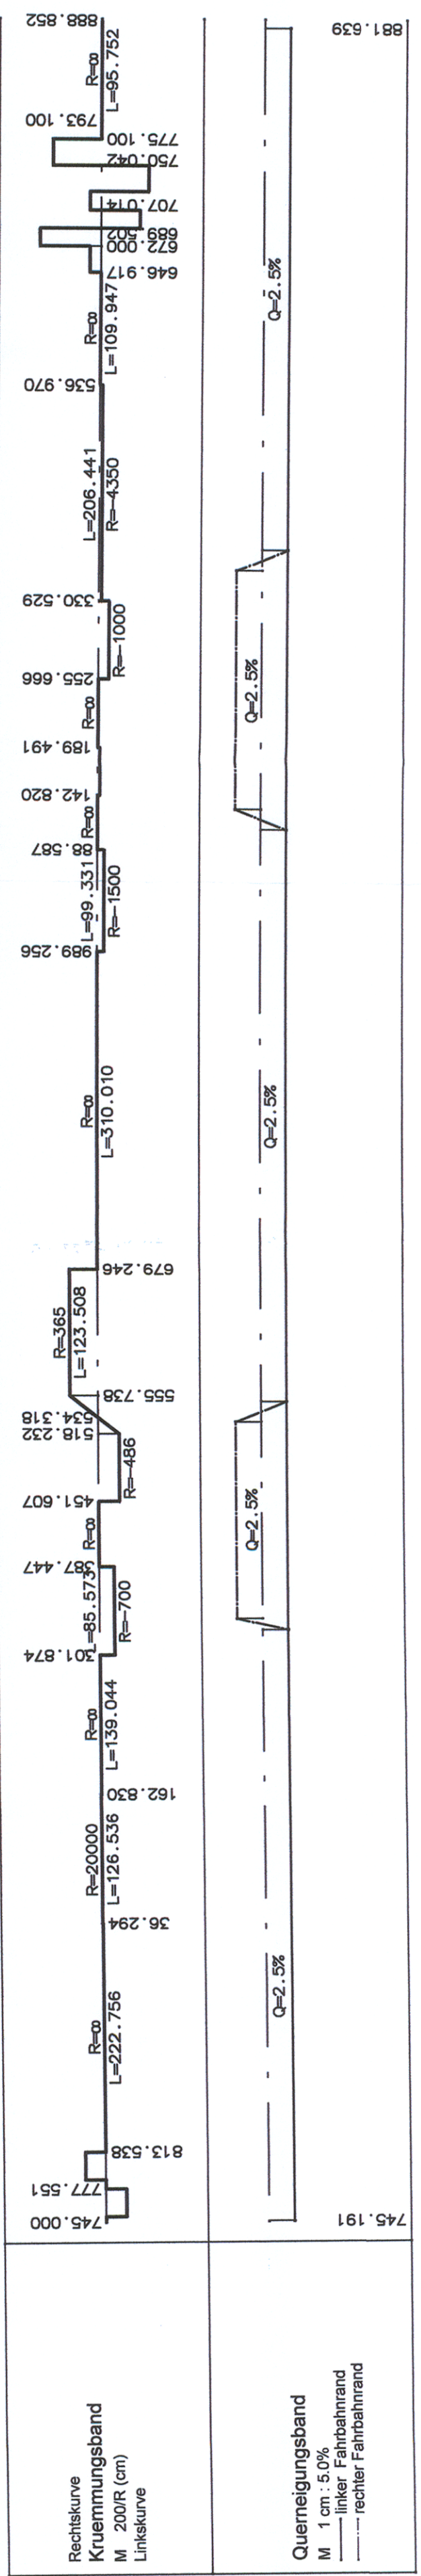


Bauwerk Nr.: 1
Durchlaß Achtruhengraben
Bau-Km 3+659,076
↗ 66,33 90° L_W=1,75 m
Rechteckdurchlaß NBr 316,7m

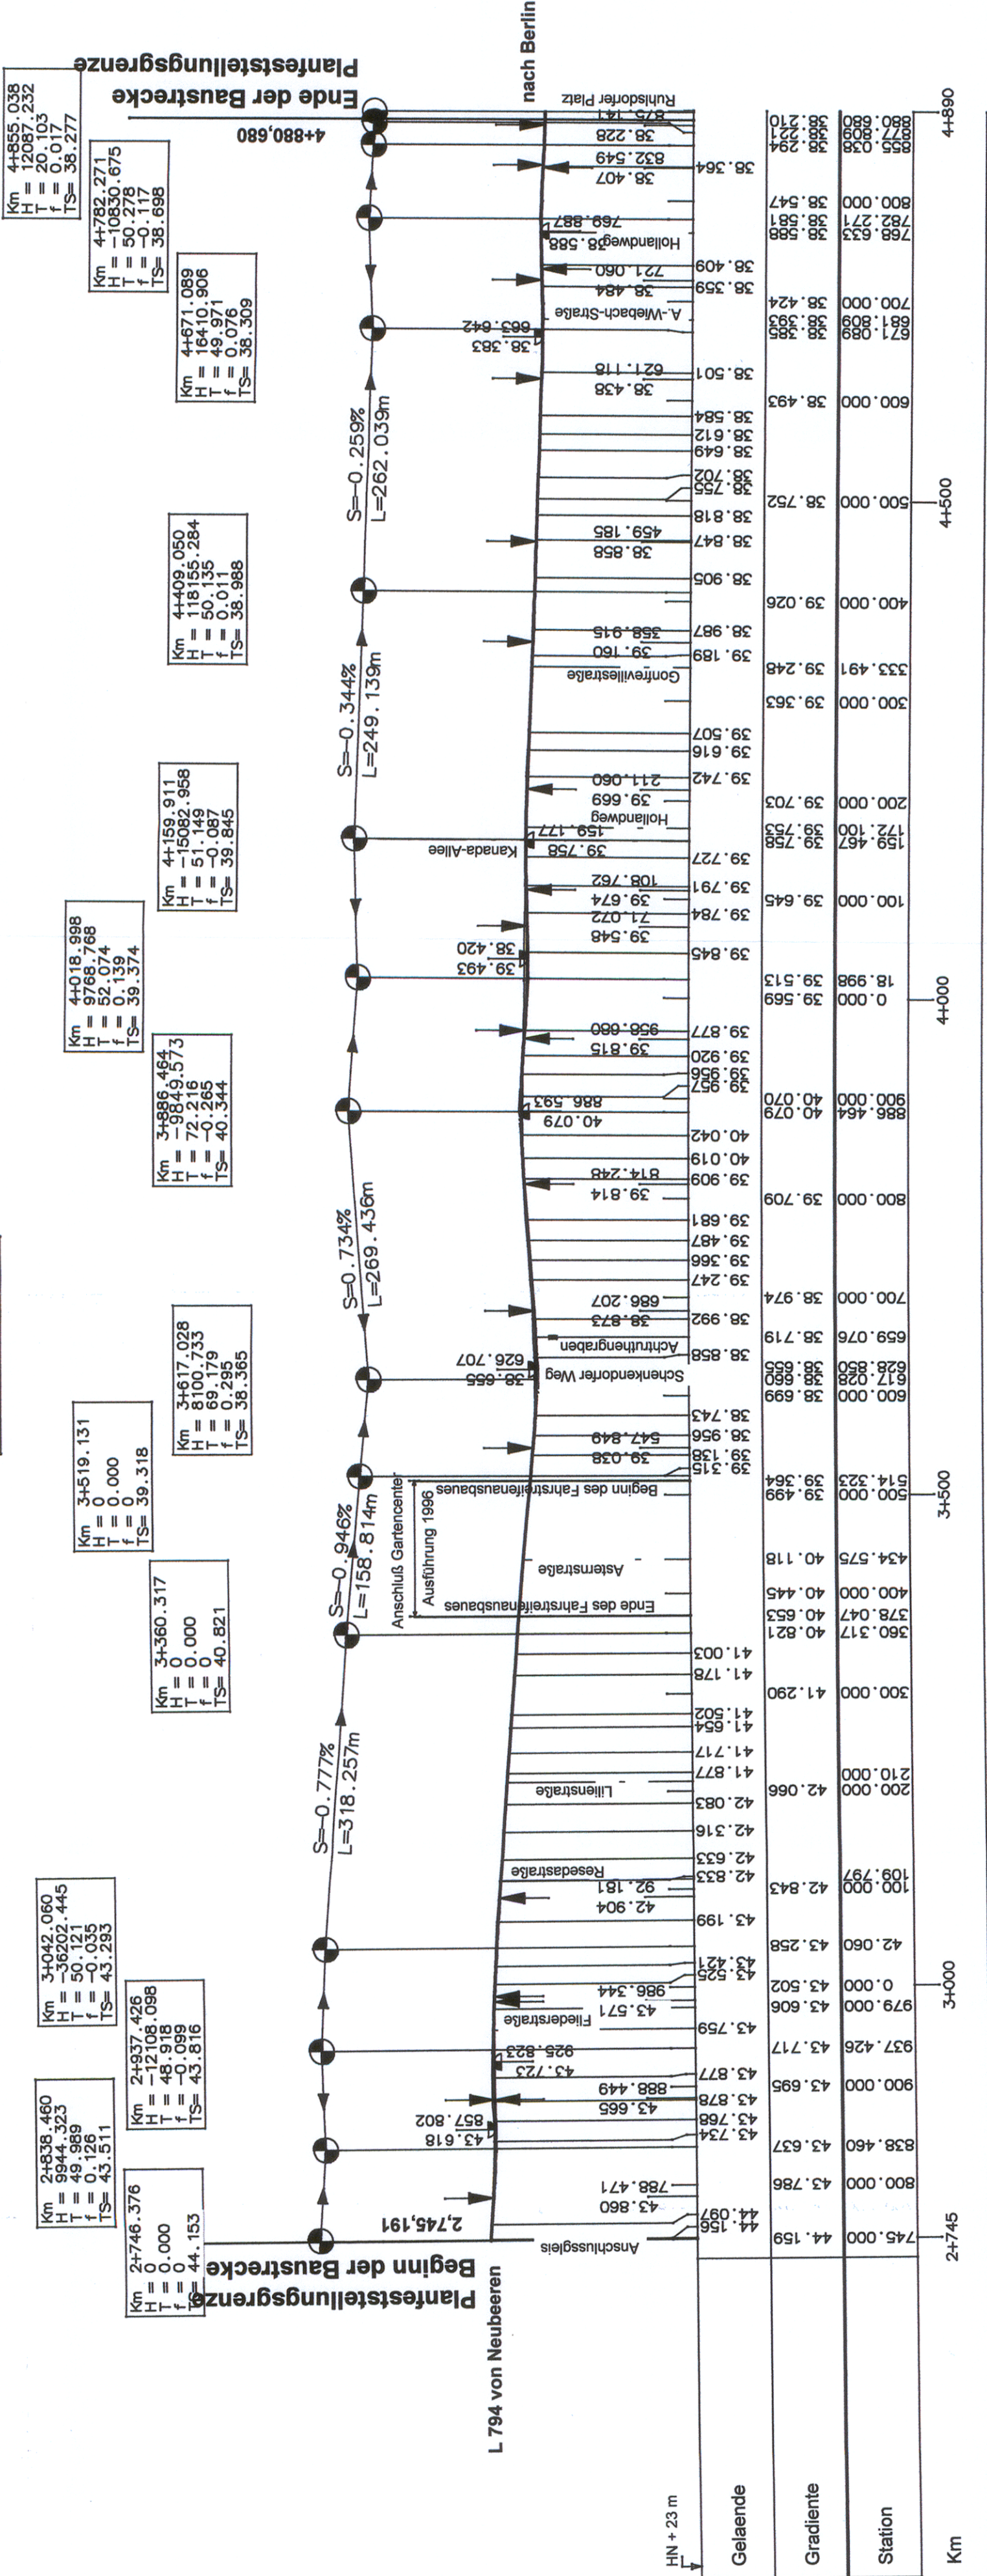

Satzungsgemäß ausgelegen in der Zeit vom bis in der Stadt/Gemeinde/Amt	Festgestellt gemäß Beschluß vom heutigen Tage Potsdam Das Ministerium für Infrastruktur und Raumordnung des Landes Brandenburg im Auftrag (Dienststempel)
..... (Unterschrift)	 (Unterschrift)

Obering. REINER RUDOLPH VDI Beratender Ingenieur Straßen- und Tiefbauplanungen Eichwälder Straße 4, 15738 Zeuthen Tel./Fax (03 37 62) 7 22 39	
Unterlage Nr. 4	Blatt 1
Übersichtshöhenplan Deckblatt zur Planfeststellung L 794 - Ortsdurchfahrt Teltow Rühlsdorfer Straße Maßstab 1 : 5000/500 Kerstin Finis-Keck Aufstellungsleiterin Potsdam, den 19.05.09 Gesehen: <i>[Signature]</i>	