



# Straßenquerschnitt Biomalzspange Teltow / Nordanbindung Stahnsdorf

Bau-km 0+190,000 - 0+433,000

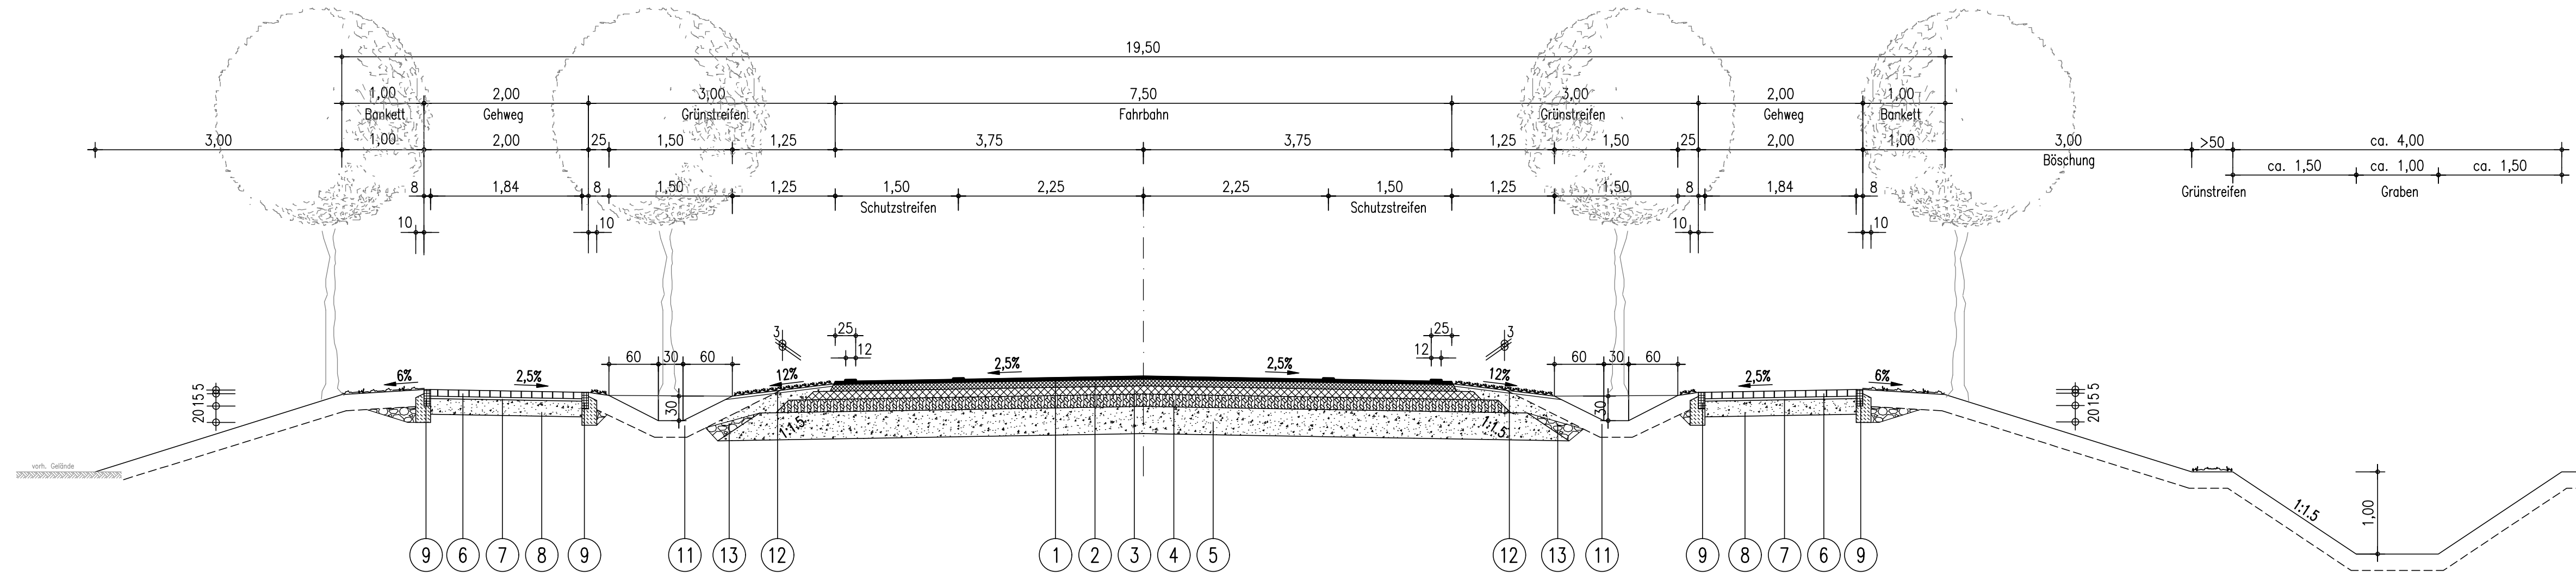

## Straßenquerschnitt Biomalzspange Teltow / Nordanbindung Stahnsdorf

von Bau-km 0+030,000 - 0+190,000 beidseitig  
von Bau-km 0+433,000 - 0+675,000 beidseitig

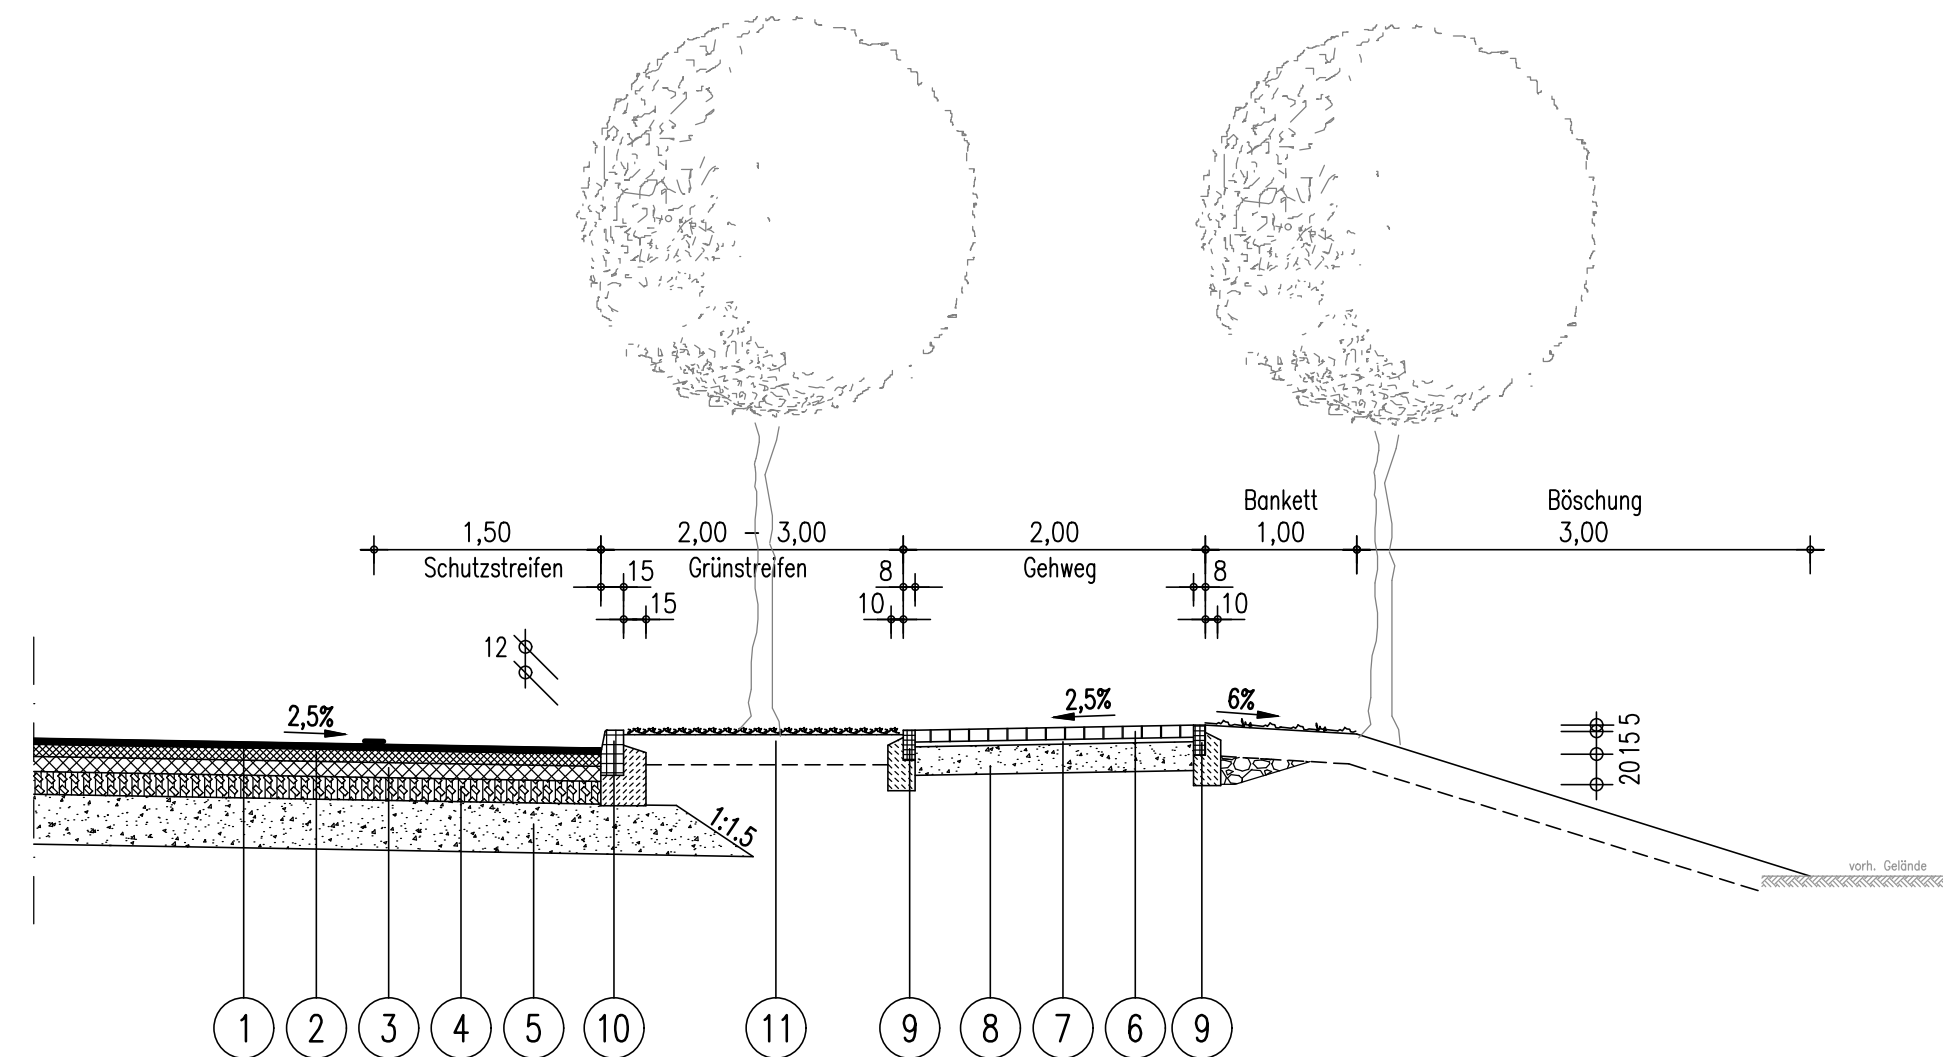

### Aufbau Fahrbahn

- ① 4 cm Splittmastixasphalt SMA 8 S
  - ② 6 cm Asphaltbinder AC 16 BS
  - ③ 10 cm bit. Tragschicht AC 22 TS
  - ④ 15 cm Schottertragschicht 0/32  
 $E_{v2} > 150 \text{ MN/m}^2$
  - ⑤ 35 cm Frostschuttschicht 0/32  
 $E_{v2} > 120 \text{ MN/m}^2$
- 70 cm Gesamtaufbau

Bemessung nach RSTO 12, Bk 3,2  
Froststeinwirkungszone II  
Frostempfindlichkeitsklasse F3  
Aufbau nach Tafel 1, Zeile 3, RSTO 12

### Aufbau Gehweg

- ⑥ 8 cm Betonsteinpflaster 24/16/8, DIN EN 1338
  - ⑦ 4 cm Brechsand-Splitt-Gemisch 0/5
  - ⑧ 18 cm Schottertragschicht 0/32  
 $E_{v2} > 80 \text{ MN/m}^2$
- 30 cm Gesamtaufbau

Aufbau nach Tafel 4, Zeile 2, RSTO 12

- ⑨ Betonkantenstein TB 8/25/100 nach DIN EN 1340,  
Abmessungen nach DIN 482, 20 cm Betontragschicht und 10 cm  
Rückenstütze aus Beton C20/25

- ⑩ Betonhochbord HB 15/30/100 nach DIN EN 1340,  
Abmessungen nach DIN 482, 20 cm Betontragschicht und 15 cm  
Rückenstütze aus Beton C20/25

- ⑪ 20 cm Oberbodenandeckung mit Rasenansaat

- ⑫ Bankett: 3 cm Oberboden auf 20 cm Schottertragschicht 0/32  
 $E_{v2} \geq 80 \text{ MN/m}^2$ , Landschaftsrasen nach RSM 7.1.1, Saatgutmenge 10g/m<sup>2</sup>

- ⑬ untere Schicht Bankett: grobkörniger Boden  
 $E_{v2} \geq 45 \text{ MN/m}^2$

Satzungsgemäß ausgelegen in der Zeit vom: _____ bis: _____ in der Stadt: <b>Teltow</b>	Satzungsgemäß ausgelegen in der Zeit vom: _____ bis: _____ in der Gemeinde: <b>Stahnsdorf</b>
Zeit und Ort der Auslegung sind mindestens 1 Woche vor Auslegung ortsüblich bekanntgemacht worden. Stadt: _____ (Dienstsiegel) _____ (Unterschrift) _____	Zeit und Ort der Auslegung sind mindestens 1 Woche vor Auslegung ortsüblich bekanntgemacht worden. Gemeinde: _____ (Dienstsiegel) _____ (Unterschrift) _____
Festgestellt gemäß Beschluss vom heutigen Tage  Potsdam, den _____  Ministerium für Infrastruktur und Raumplanung des Landes Brandenburg  im Auftrag  (Dienstsiegel) _____ (Unterschrift) _____	

Höhenbezug m ü. DHHN92 Lagesystem: ETRS89

Nr.	Art der Änderung	Dat.	bearb.	ges.
3				
2				
1	Schutzstreifen und Breite Gehweg	10.1.17	BC	

Entwurfsverfasser:  <div style="text-align: center; font-weight: bold; font-size: 1.2em;">BAURCONSULT</div> Oderstraße 56 a      Fon (03328) 3107-0 14513 Teltow              Fax (03328) 3107-11	Datum      Zeichen bearbeitet 10/2008      Vornberger gezeichnet 10/2008      Bergmann geprüft: 30.10.2008 / 15.07.2010 <i>M. Vornberger</i>
--	--

Stadt Teltow – Gemeinde Stahnsdorf	
Planfeststellung	Unterlage 6 Bl. Nr. 1 Reg. Nr. _____
Vorhaben: <b>Neubau Biomalzspange Teltow und Nordanbindung Stahnsdorf</b>	
Datum      Zeichen	
Regelquerschnitt	
Teltow	Stahnsdorf
Aufgestellt: Teltow, den 09.02.2017	Aufgestellt: Stahnsdorf, den 09.02.2017
Genehmigt:	Genehmigt:
Bürgermeister Dienstsiegel	Bürgermeister Dienstsiegel