



Alte Fassung

Parkplatzsituation mit Durchführung der Hotelplanung

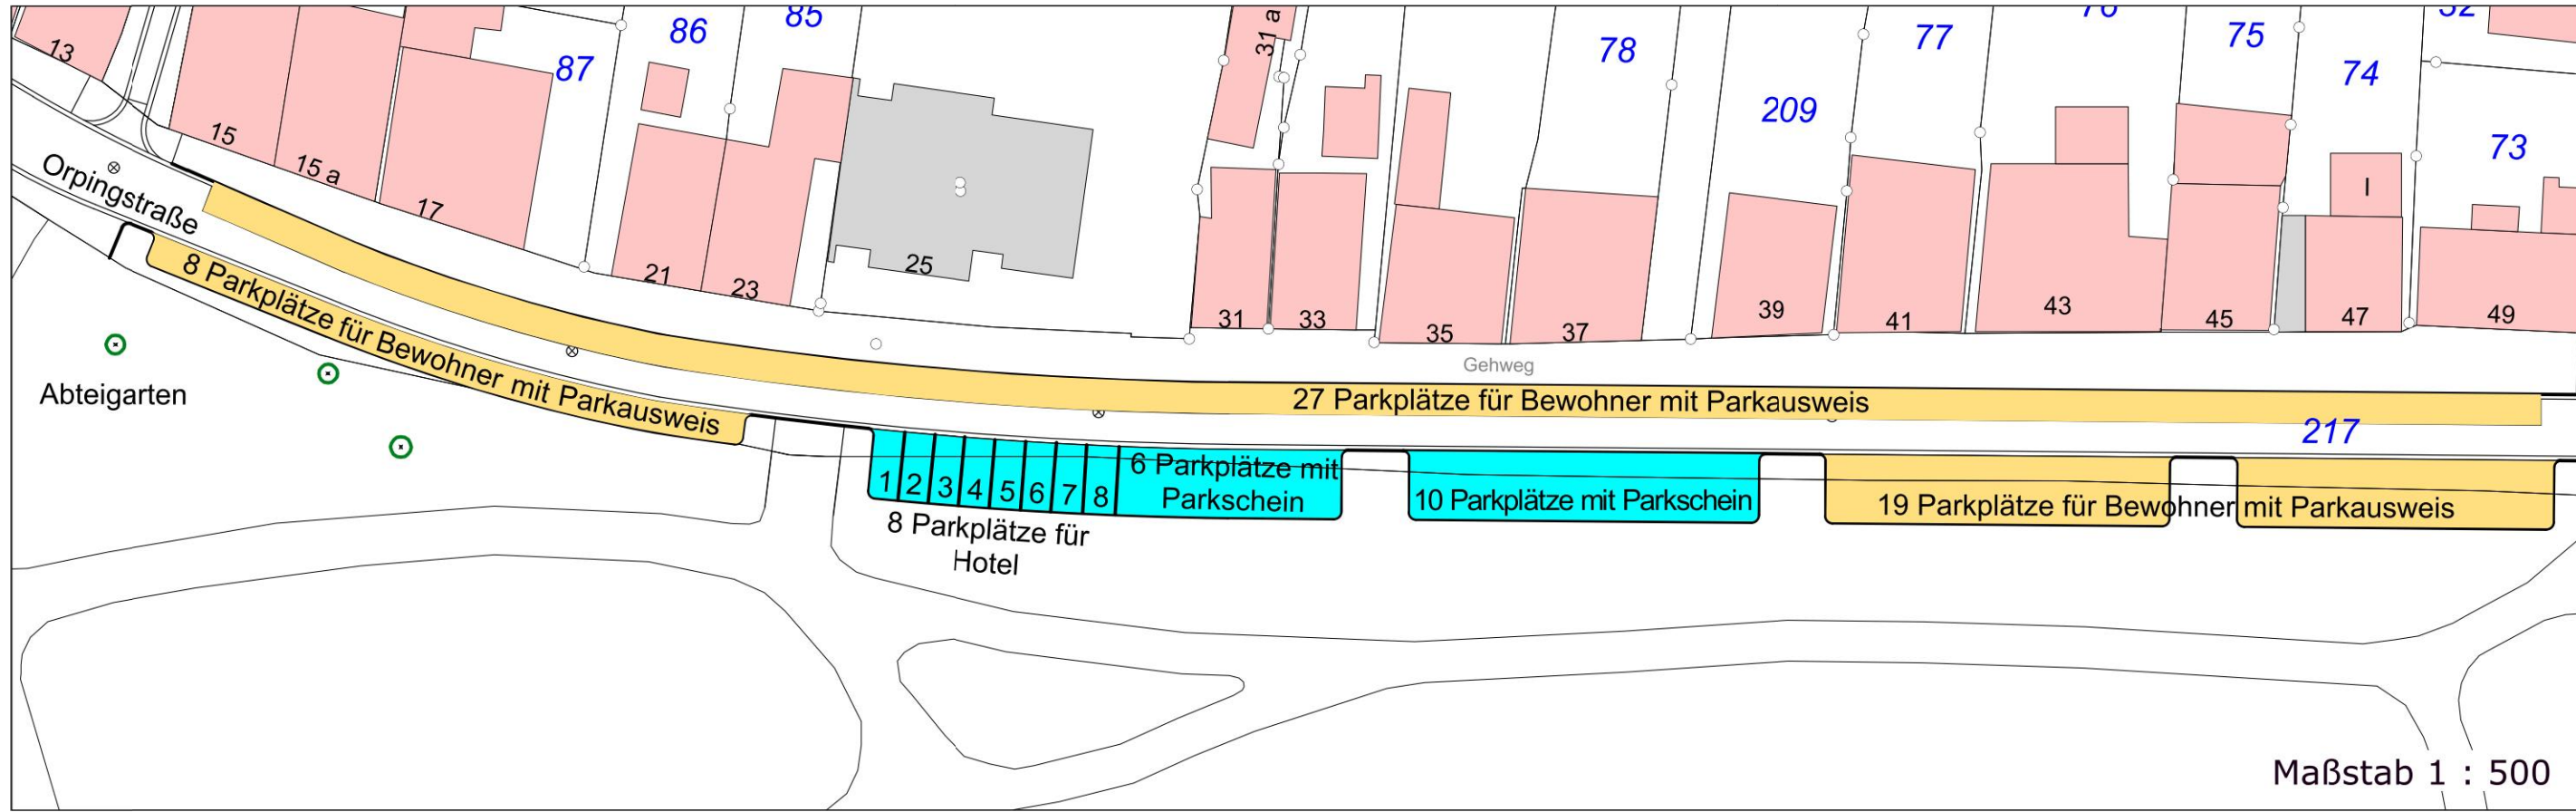


Aktuelle Parkplatzsituation an der Orpingstraße

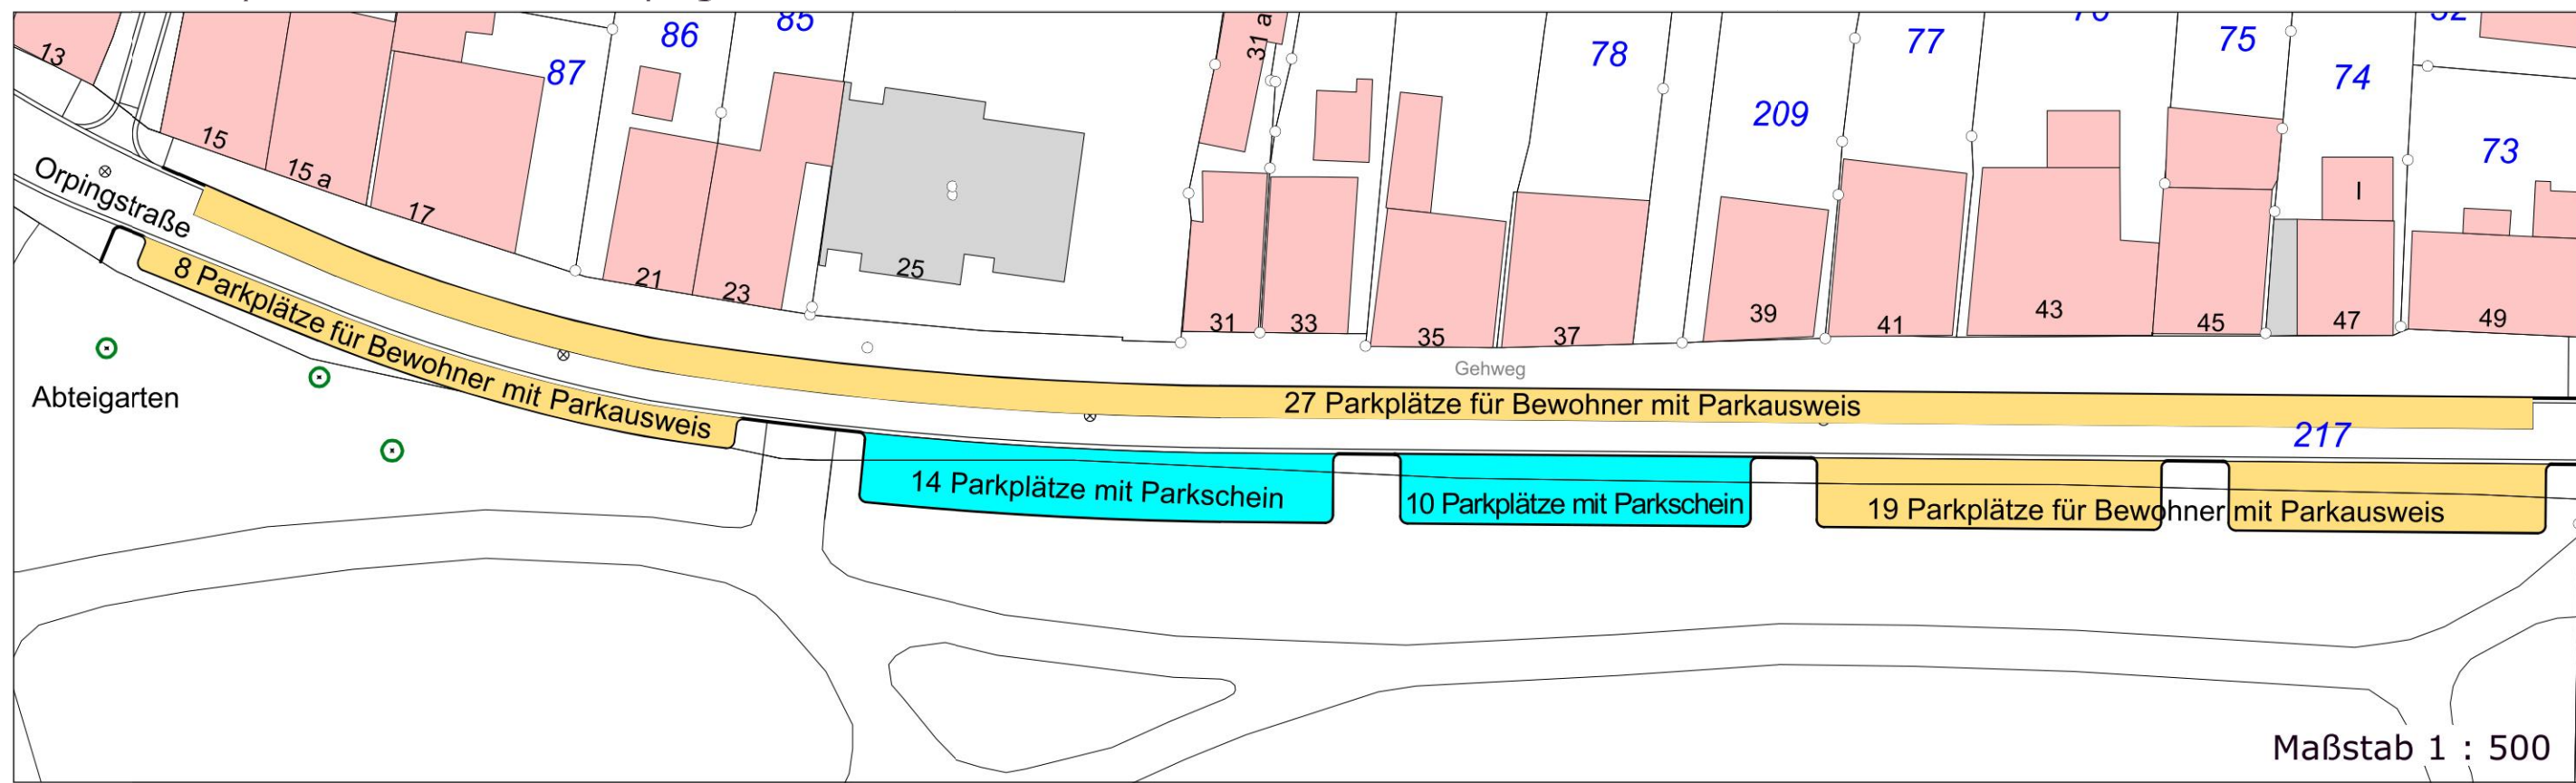

Neue Fassung - 1. erneute öffentliche Auslegung



Parkplatzsituation mit Durchführung der Hotelplanung

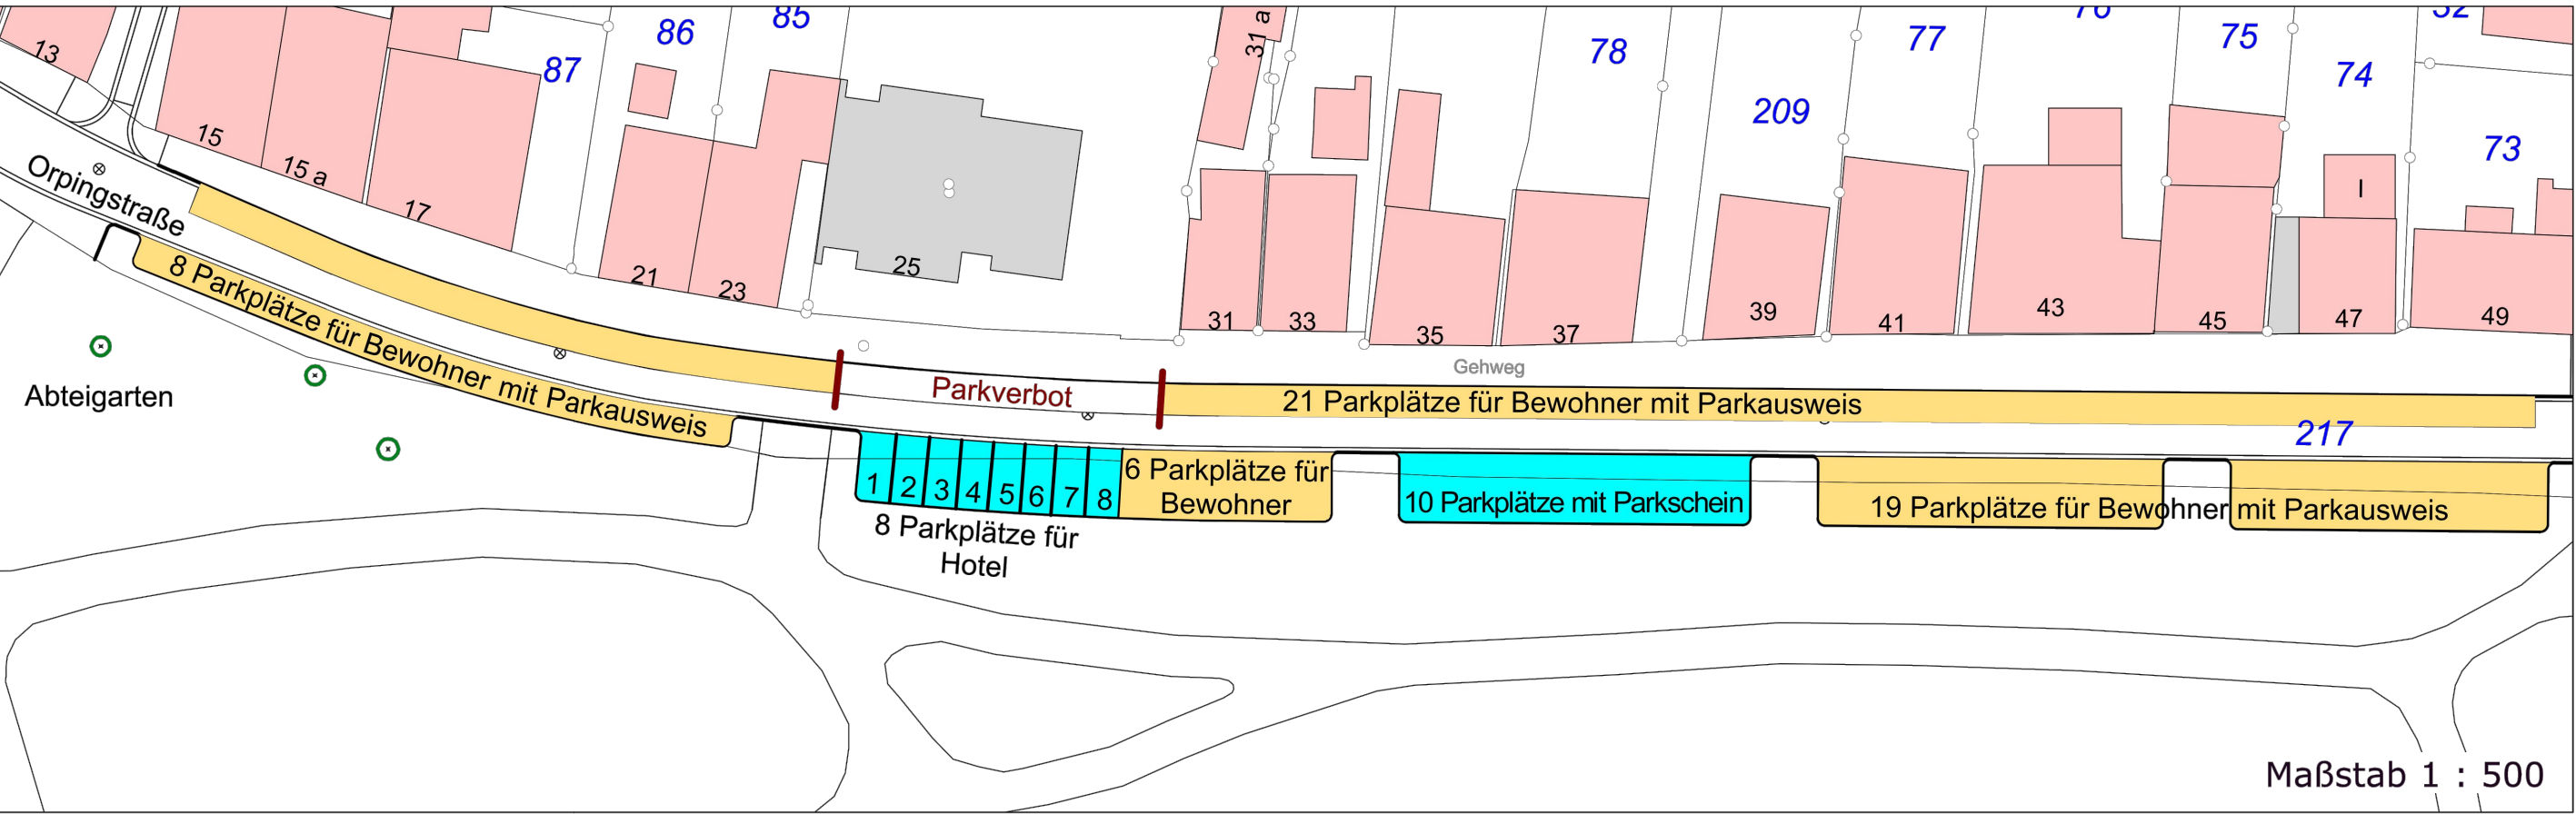

Hotel Alte Abtei, Lemgo
Ansicht Breite Straße
Maßstab 1 : 200



Neubau Hotel Alte Abtei, Lemgo Breite Straße
Schnitte Neubauteile
Maßstab 1 : 200

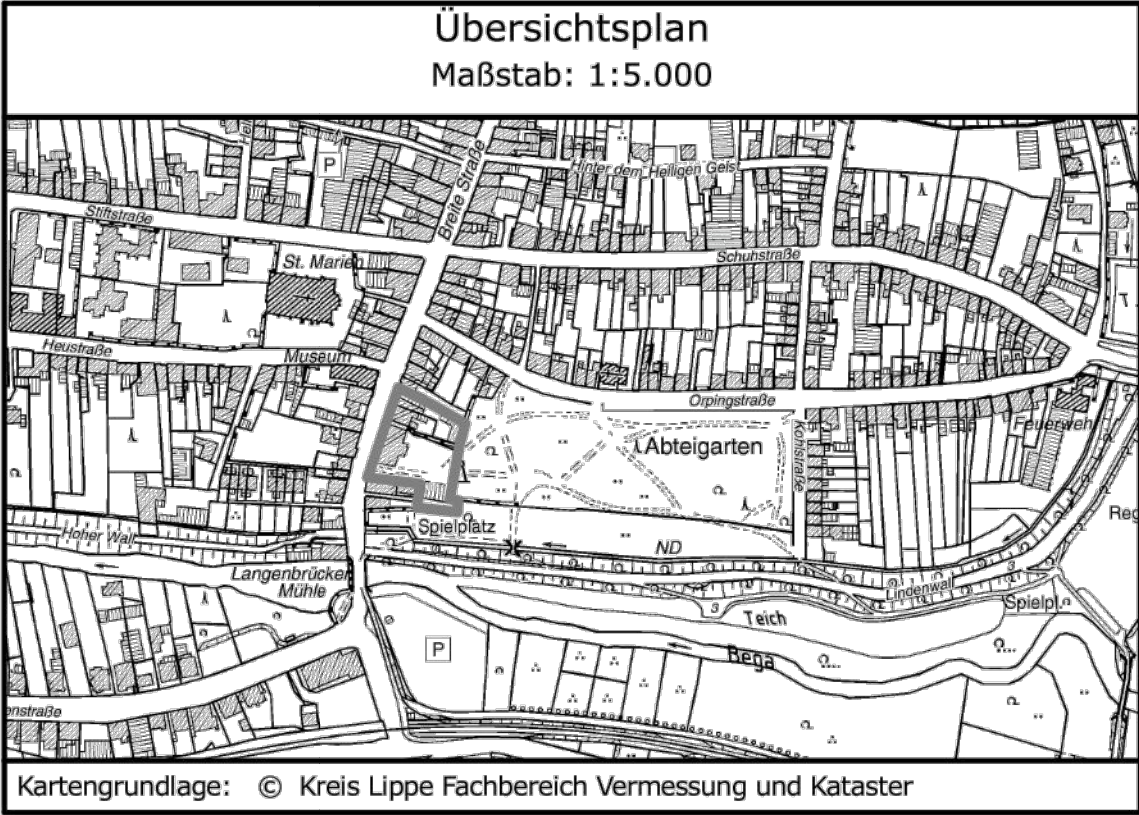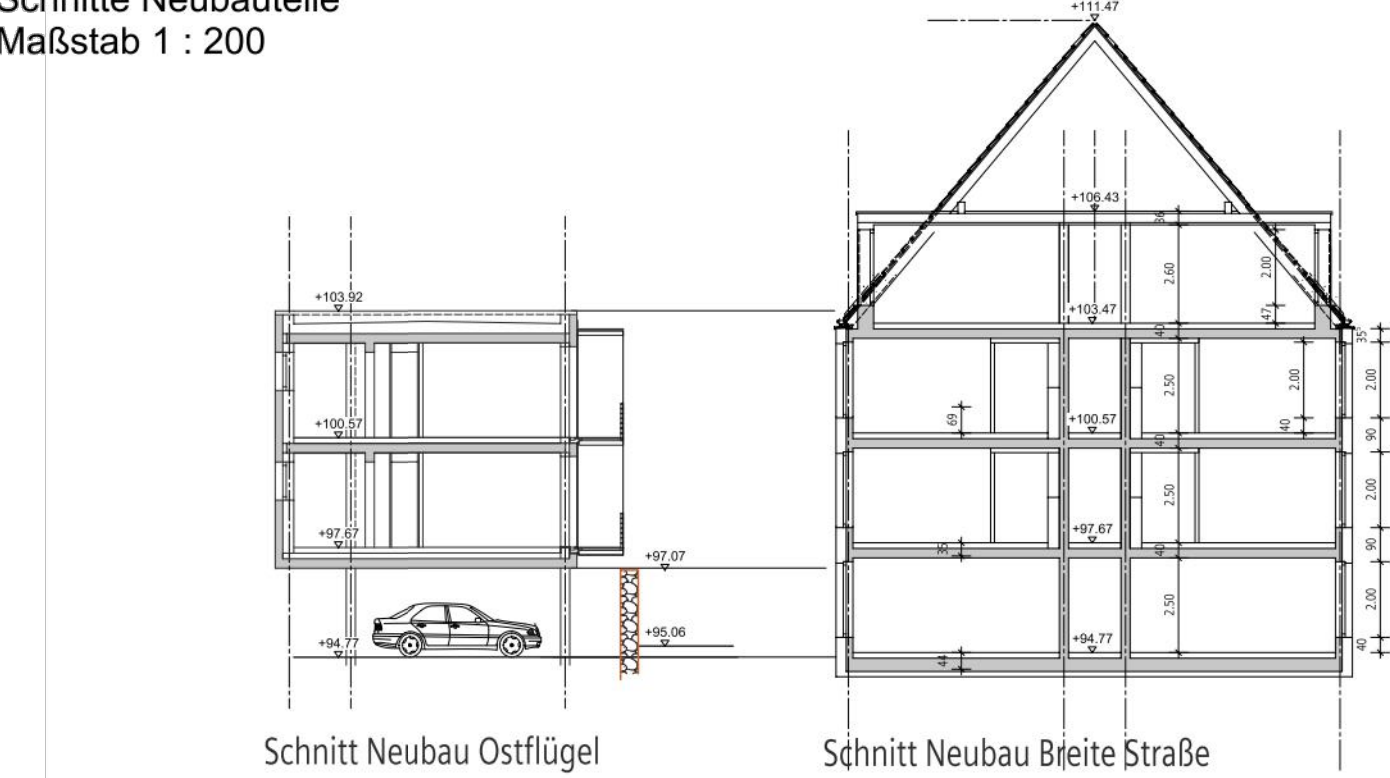

Vorhabenbezogener Bebauungsplan
Nr. 27 01.12
"Breite Straße - Hotelneubau Alte Abtei"
im beschleunigten Verfahren gemäß § 13a BauGB

Vorhaben- und
Erschließungsplan - Teilplan 2

Zeichnung erstellt:
am 23.03.2018
von VI

Entwurf:

schwakenberg | bley
architektenpartnerschaft mbb