


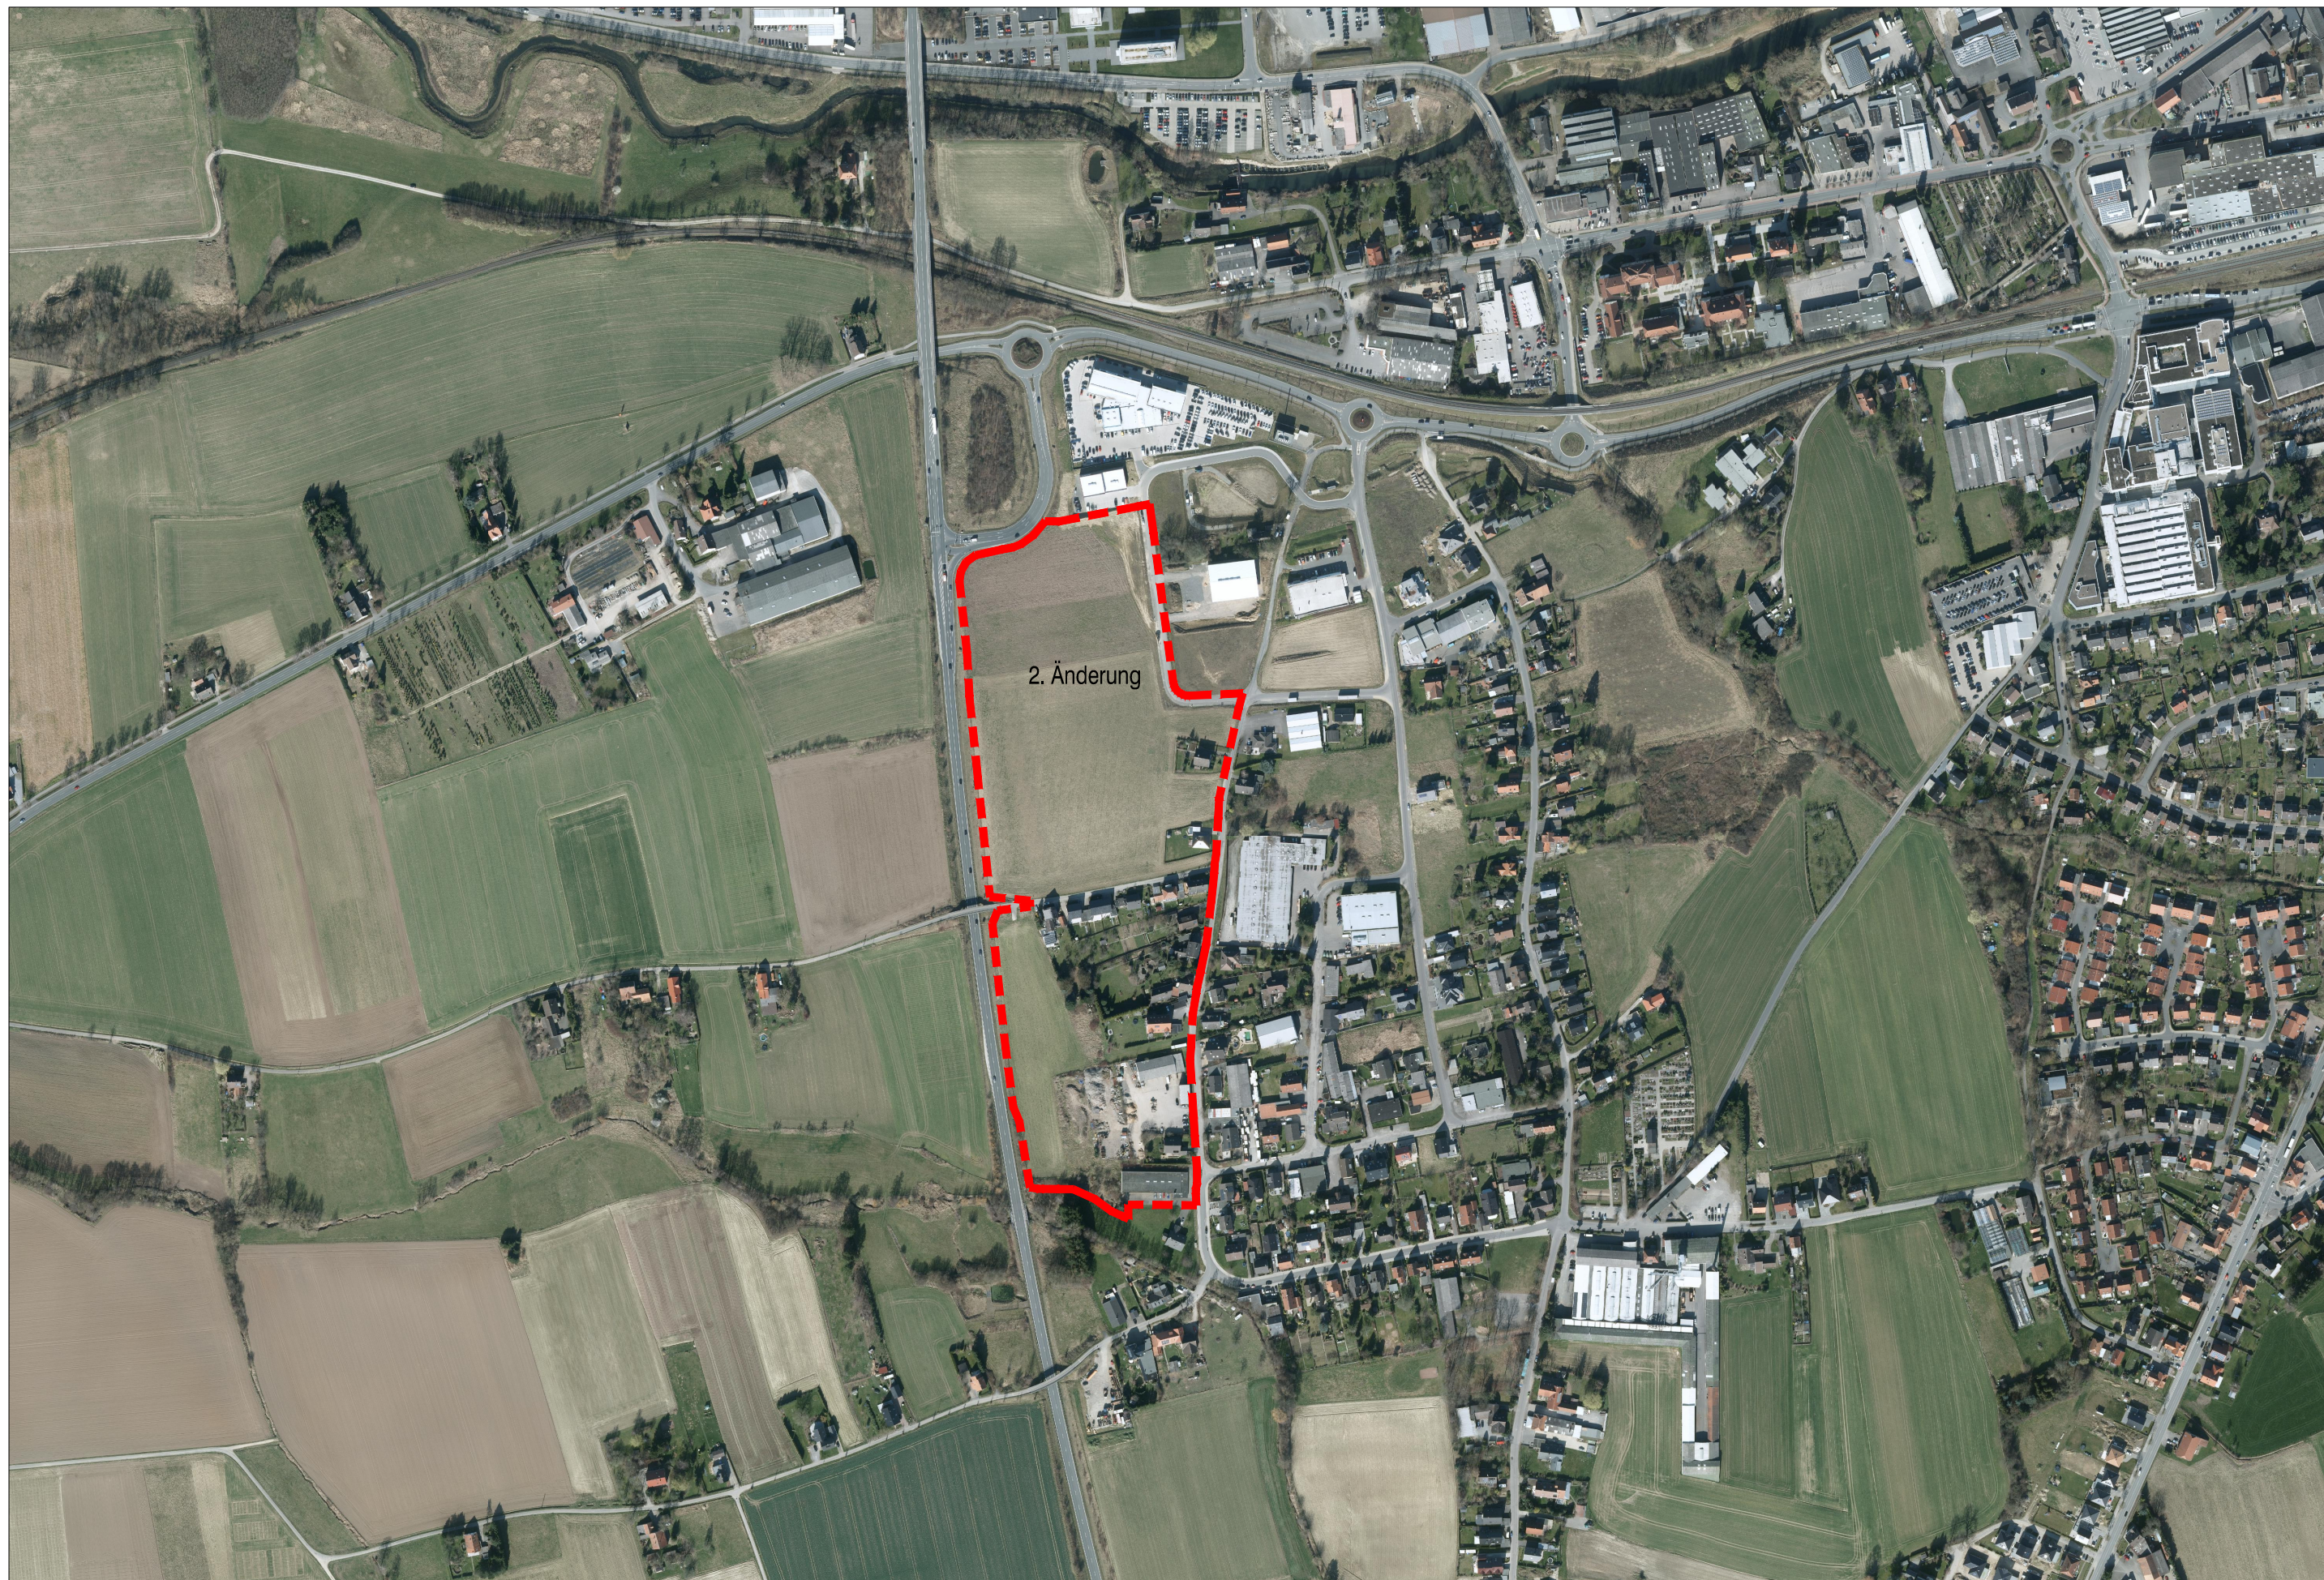

Luftbild zum Bebauungsplan Nr. 26 01.33
"Schratwege" - 2. Änderung

Luftbild Stand 2014
M 1:5000