


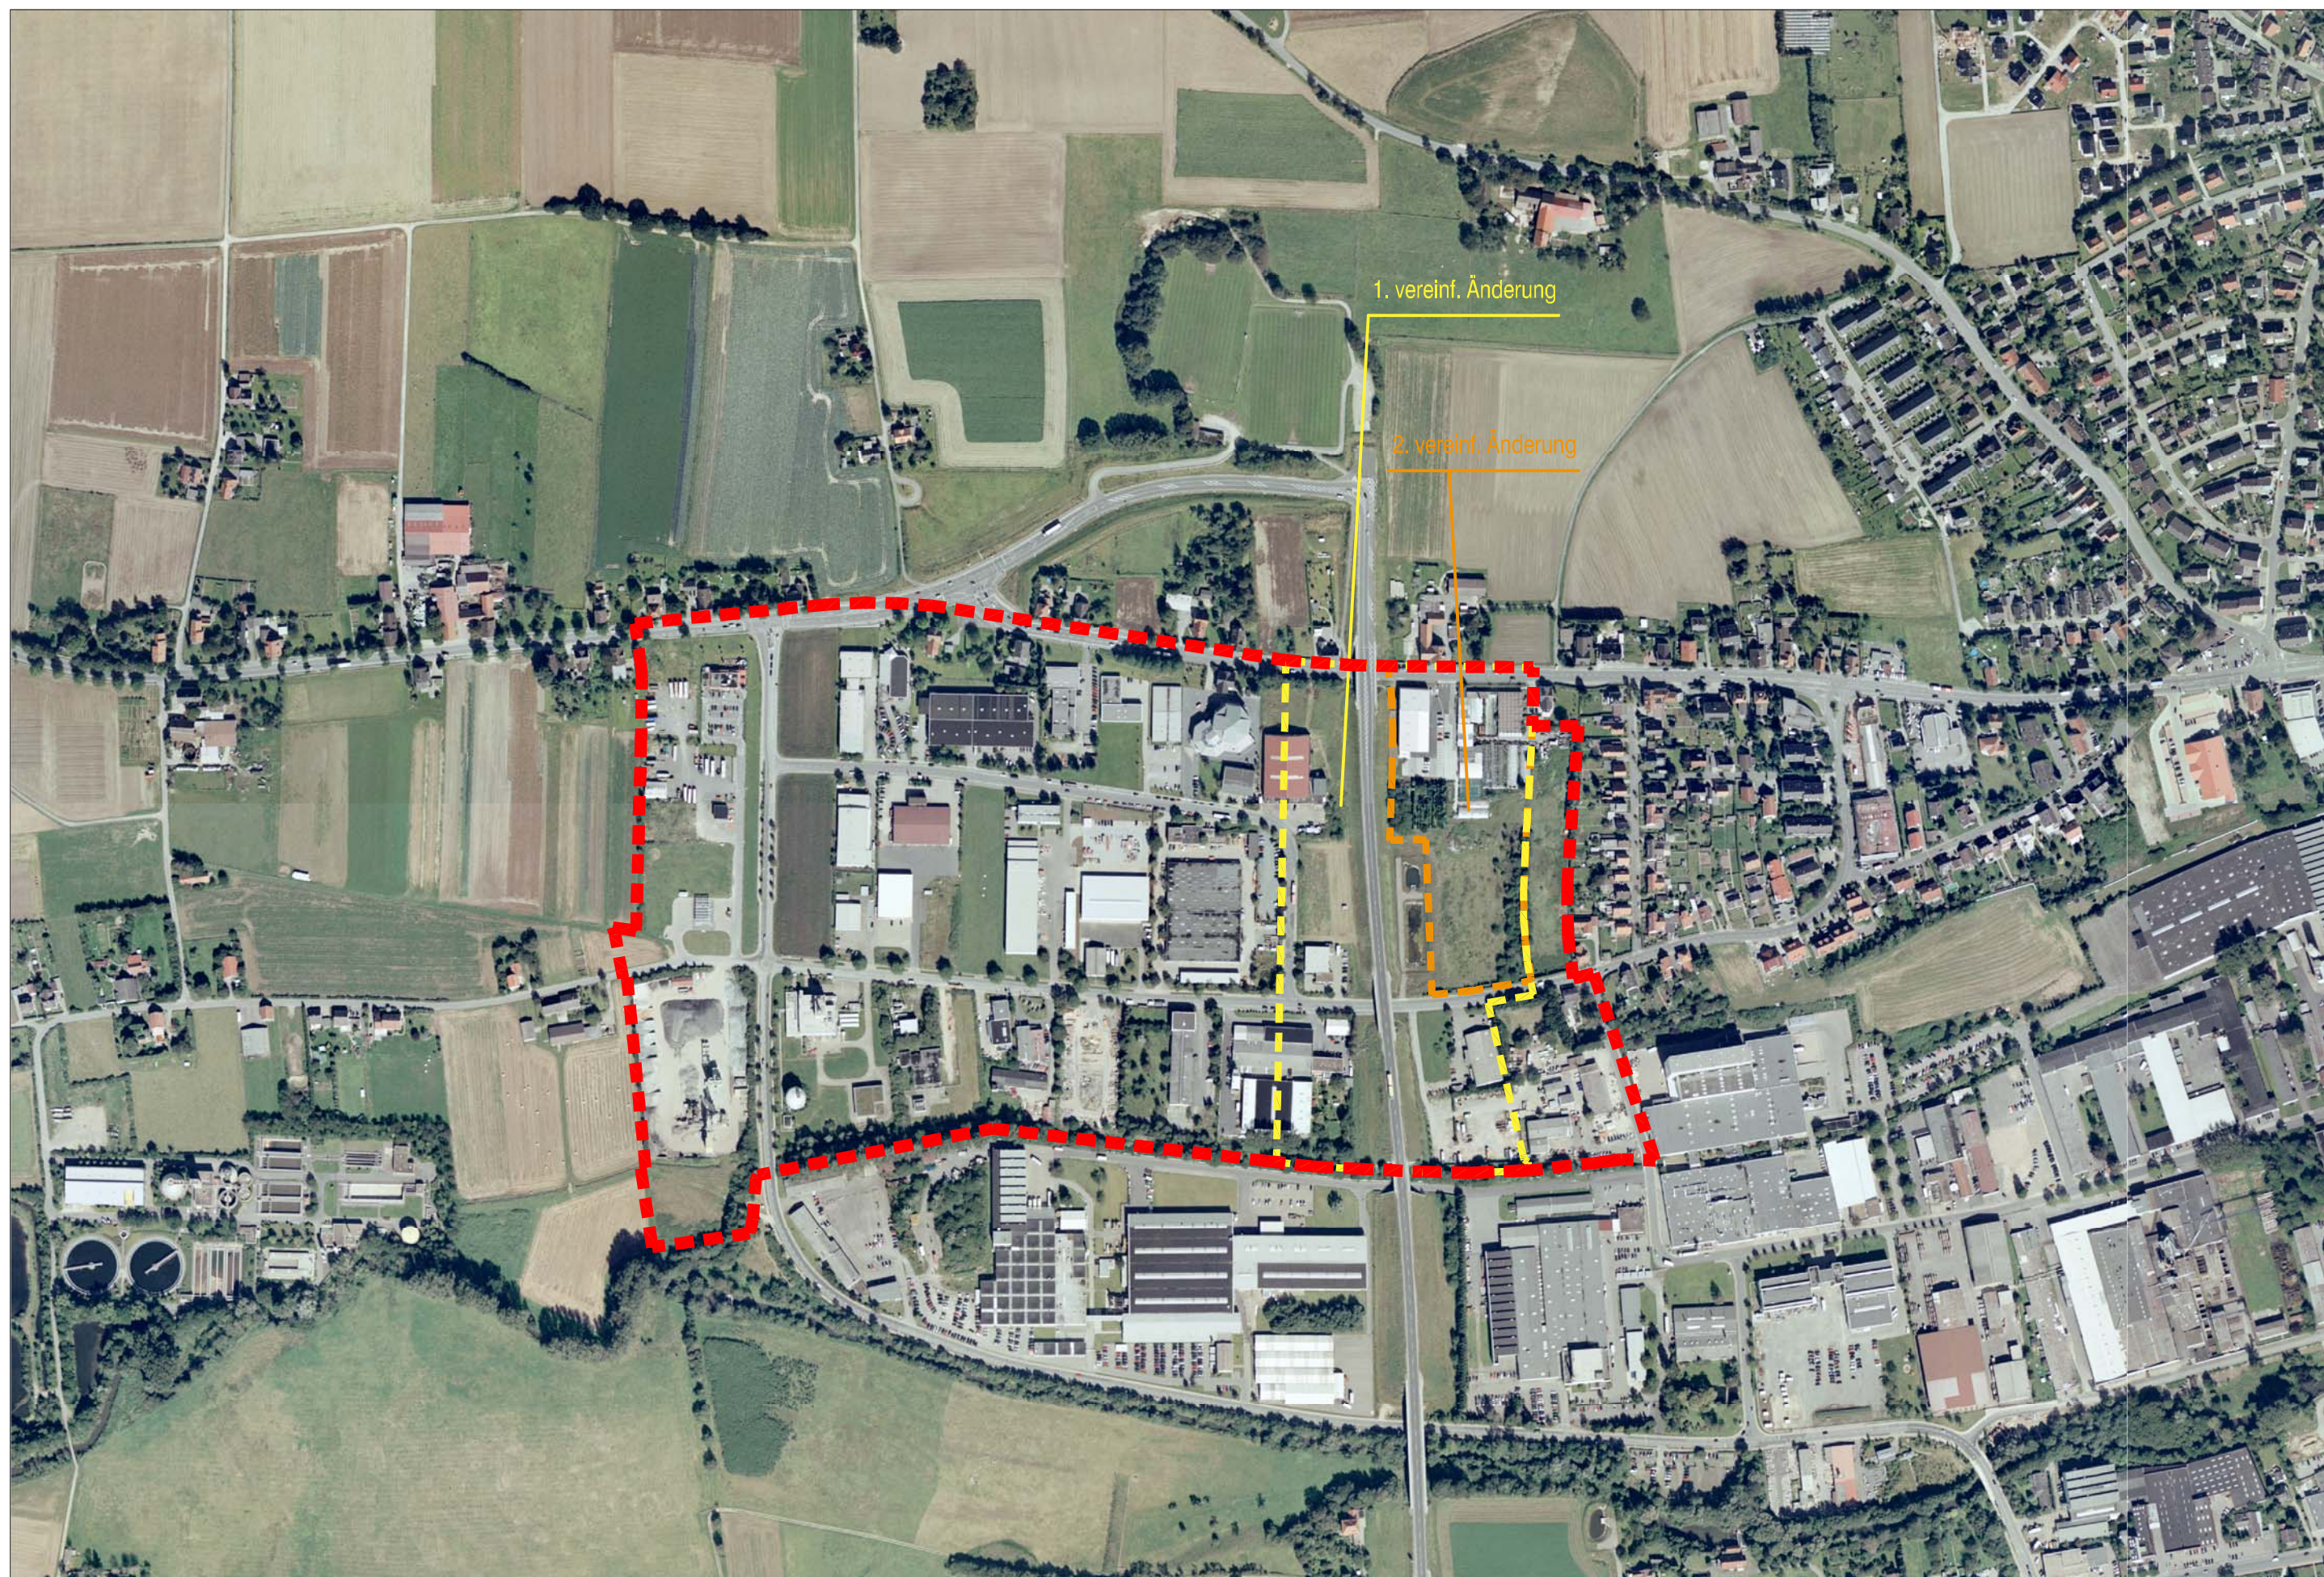

Luftbild zum Bebauungsplan Nr. 26 01.01a
"Liemer Weg - Industriegebiet"

Luftbild Stand 2005
M 1:5000