
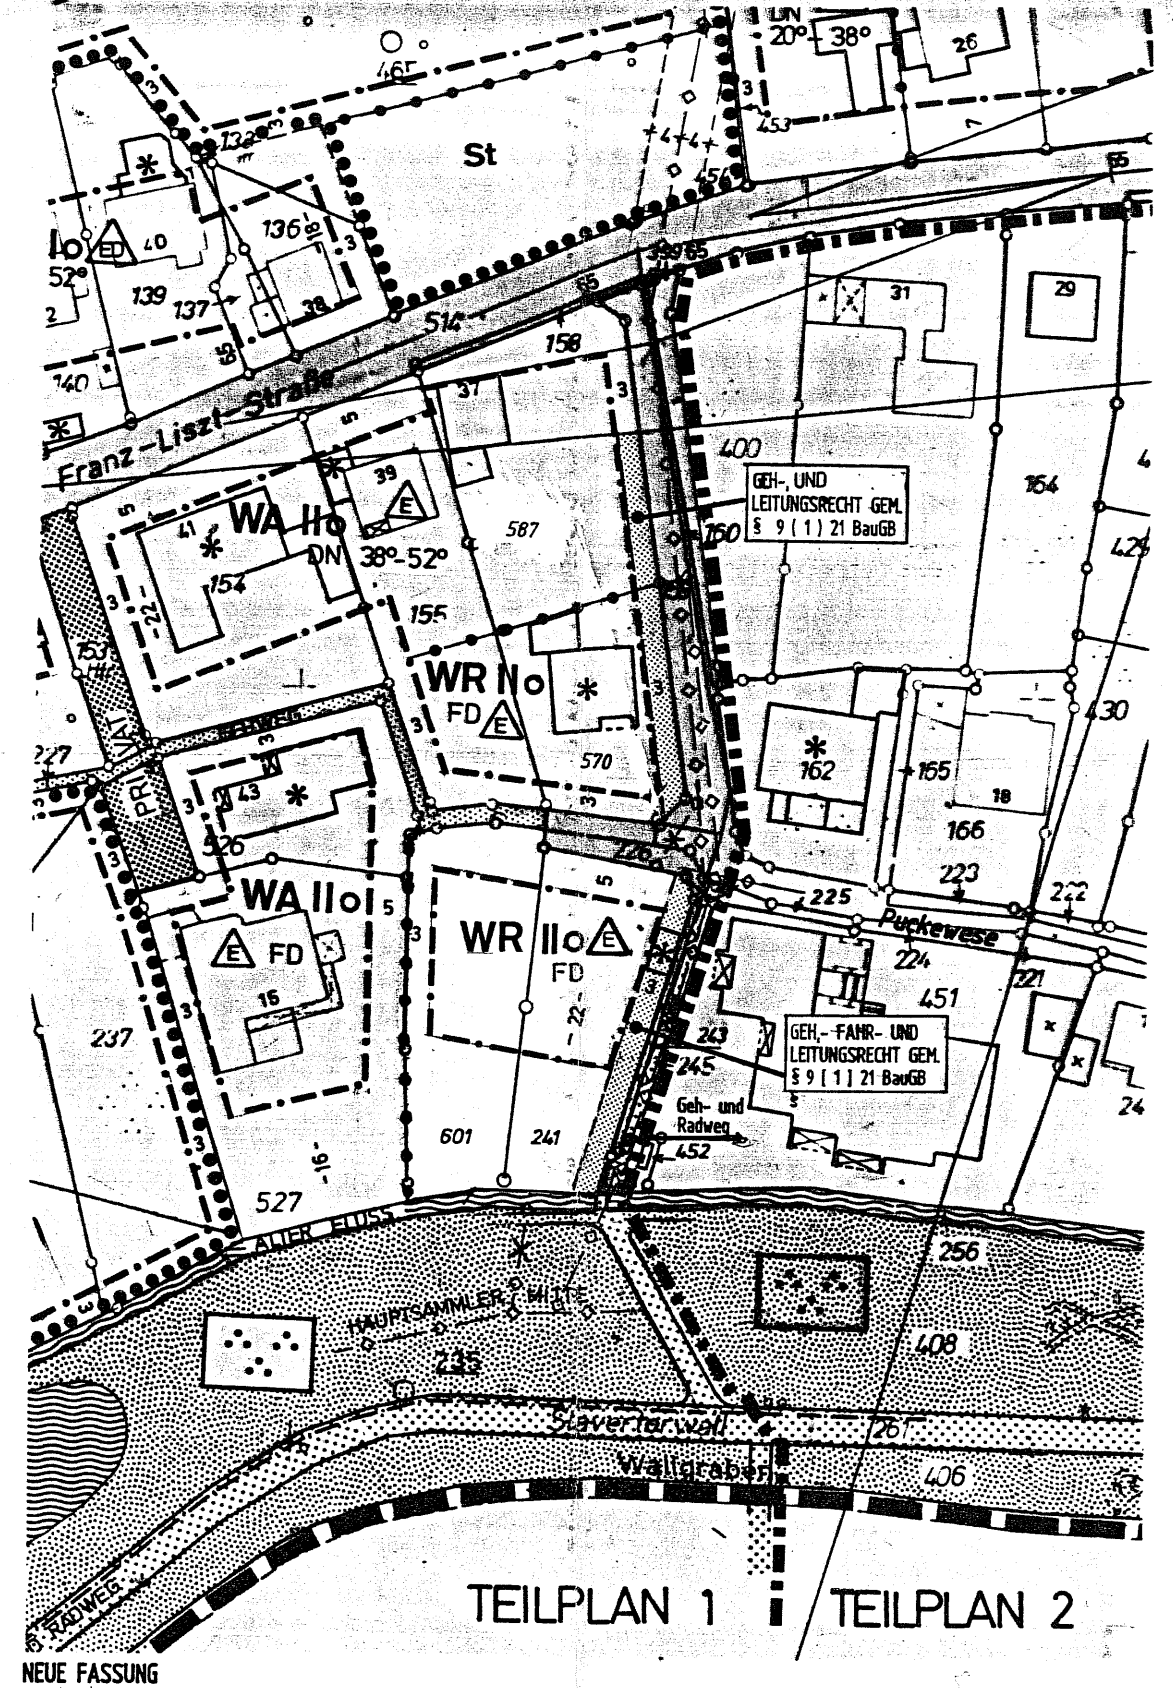


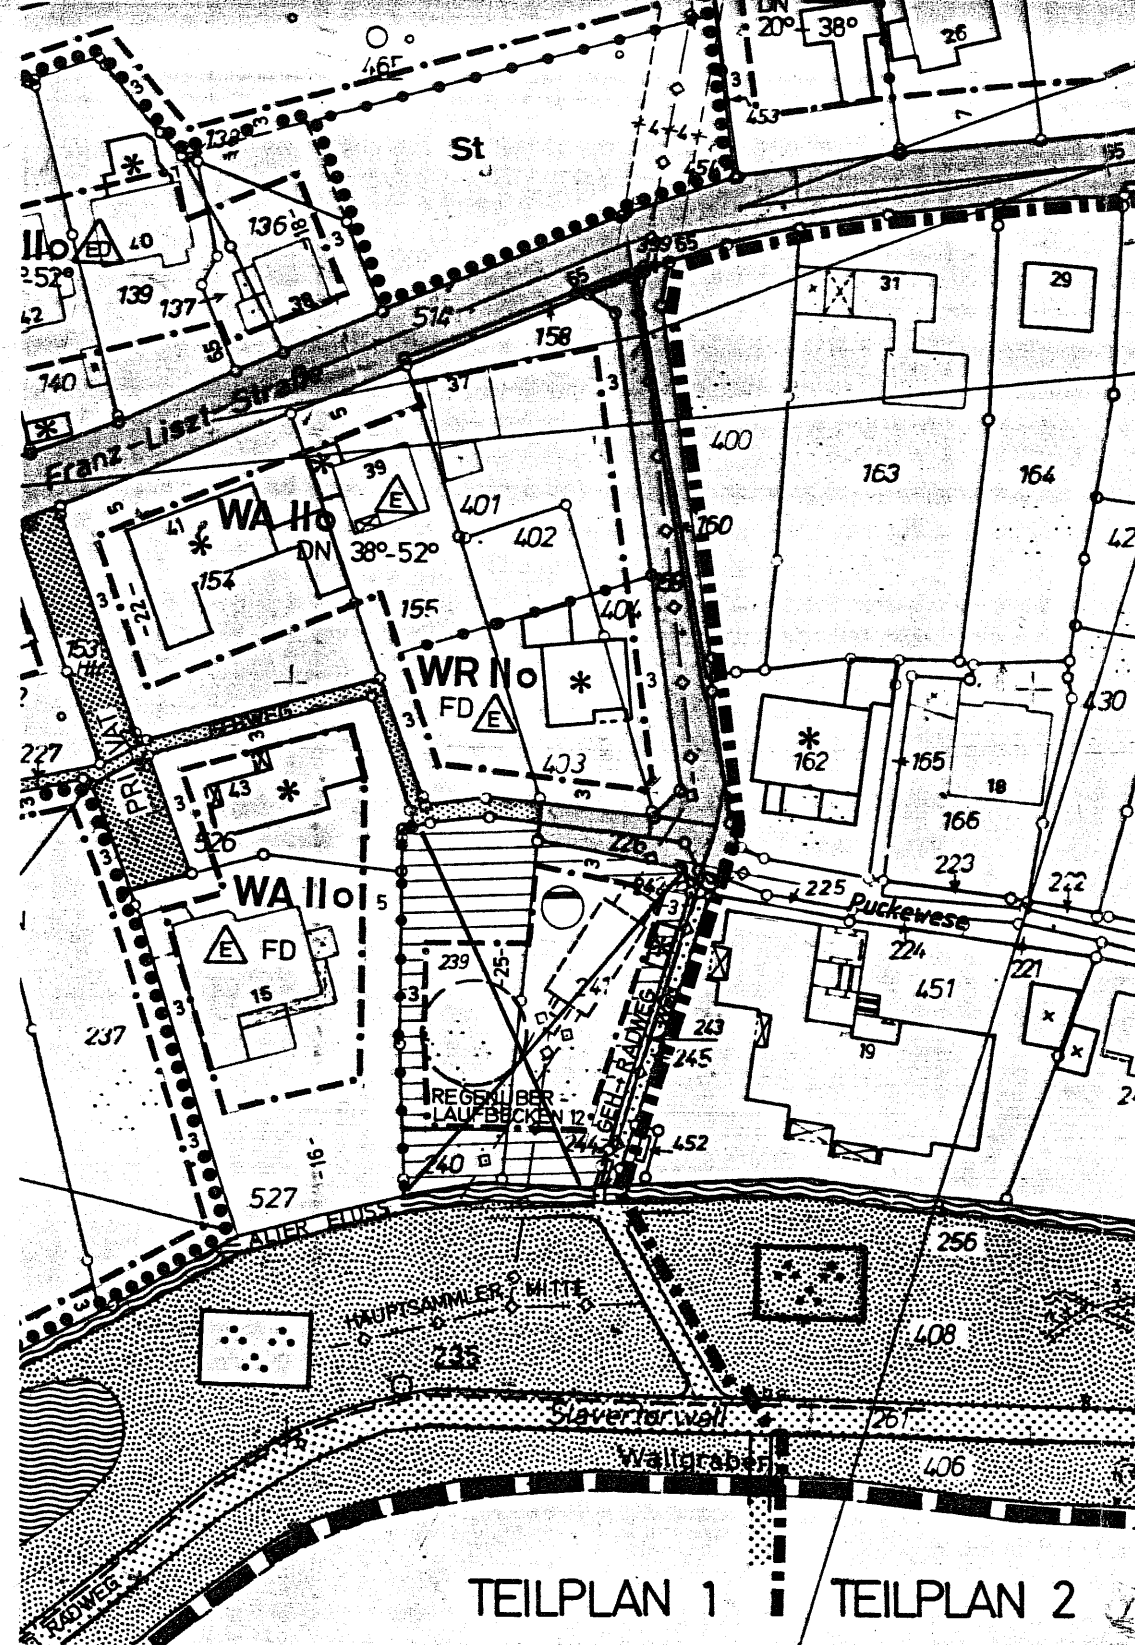

ÄNDERUNG:

AUFHEBUNG DER FESTSETZUNGEN
FÜR EIN REGENÜBERLAUFBECKEN

NEUFESTSETZUNG EINER ÜBRBAU-
BAREN GRUNDSTÜCKSFLÄCHE

GEMARKUNG LEMGO,
FLUR 5, FLURSTÜCKE 601 UND 241

M. 1 : 1000

DEZEMBER 1993

LEGENDE:

WR REINES WOHNGEbiet

II ZAHl DER VOLLGESCHOSSE
O OFFENE BAUWEISE
FD FLACHDACH

E EINZELHAUS
- - - BAUGRENZE

ALTE HANSESTADT LEMGO
PLANUNGSAMT

BEBAUUNGSPLAN 01.07 TEILPLAN 1
" FRANZ-LISZT-STRASSE "

1. VEREINFACHTE ÄNDERUNG

RATSBESCHLUSS: 01.07.1996