


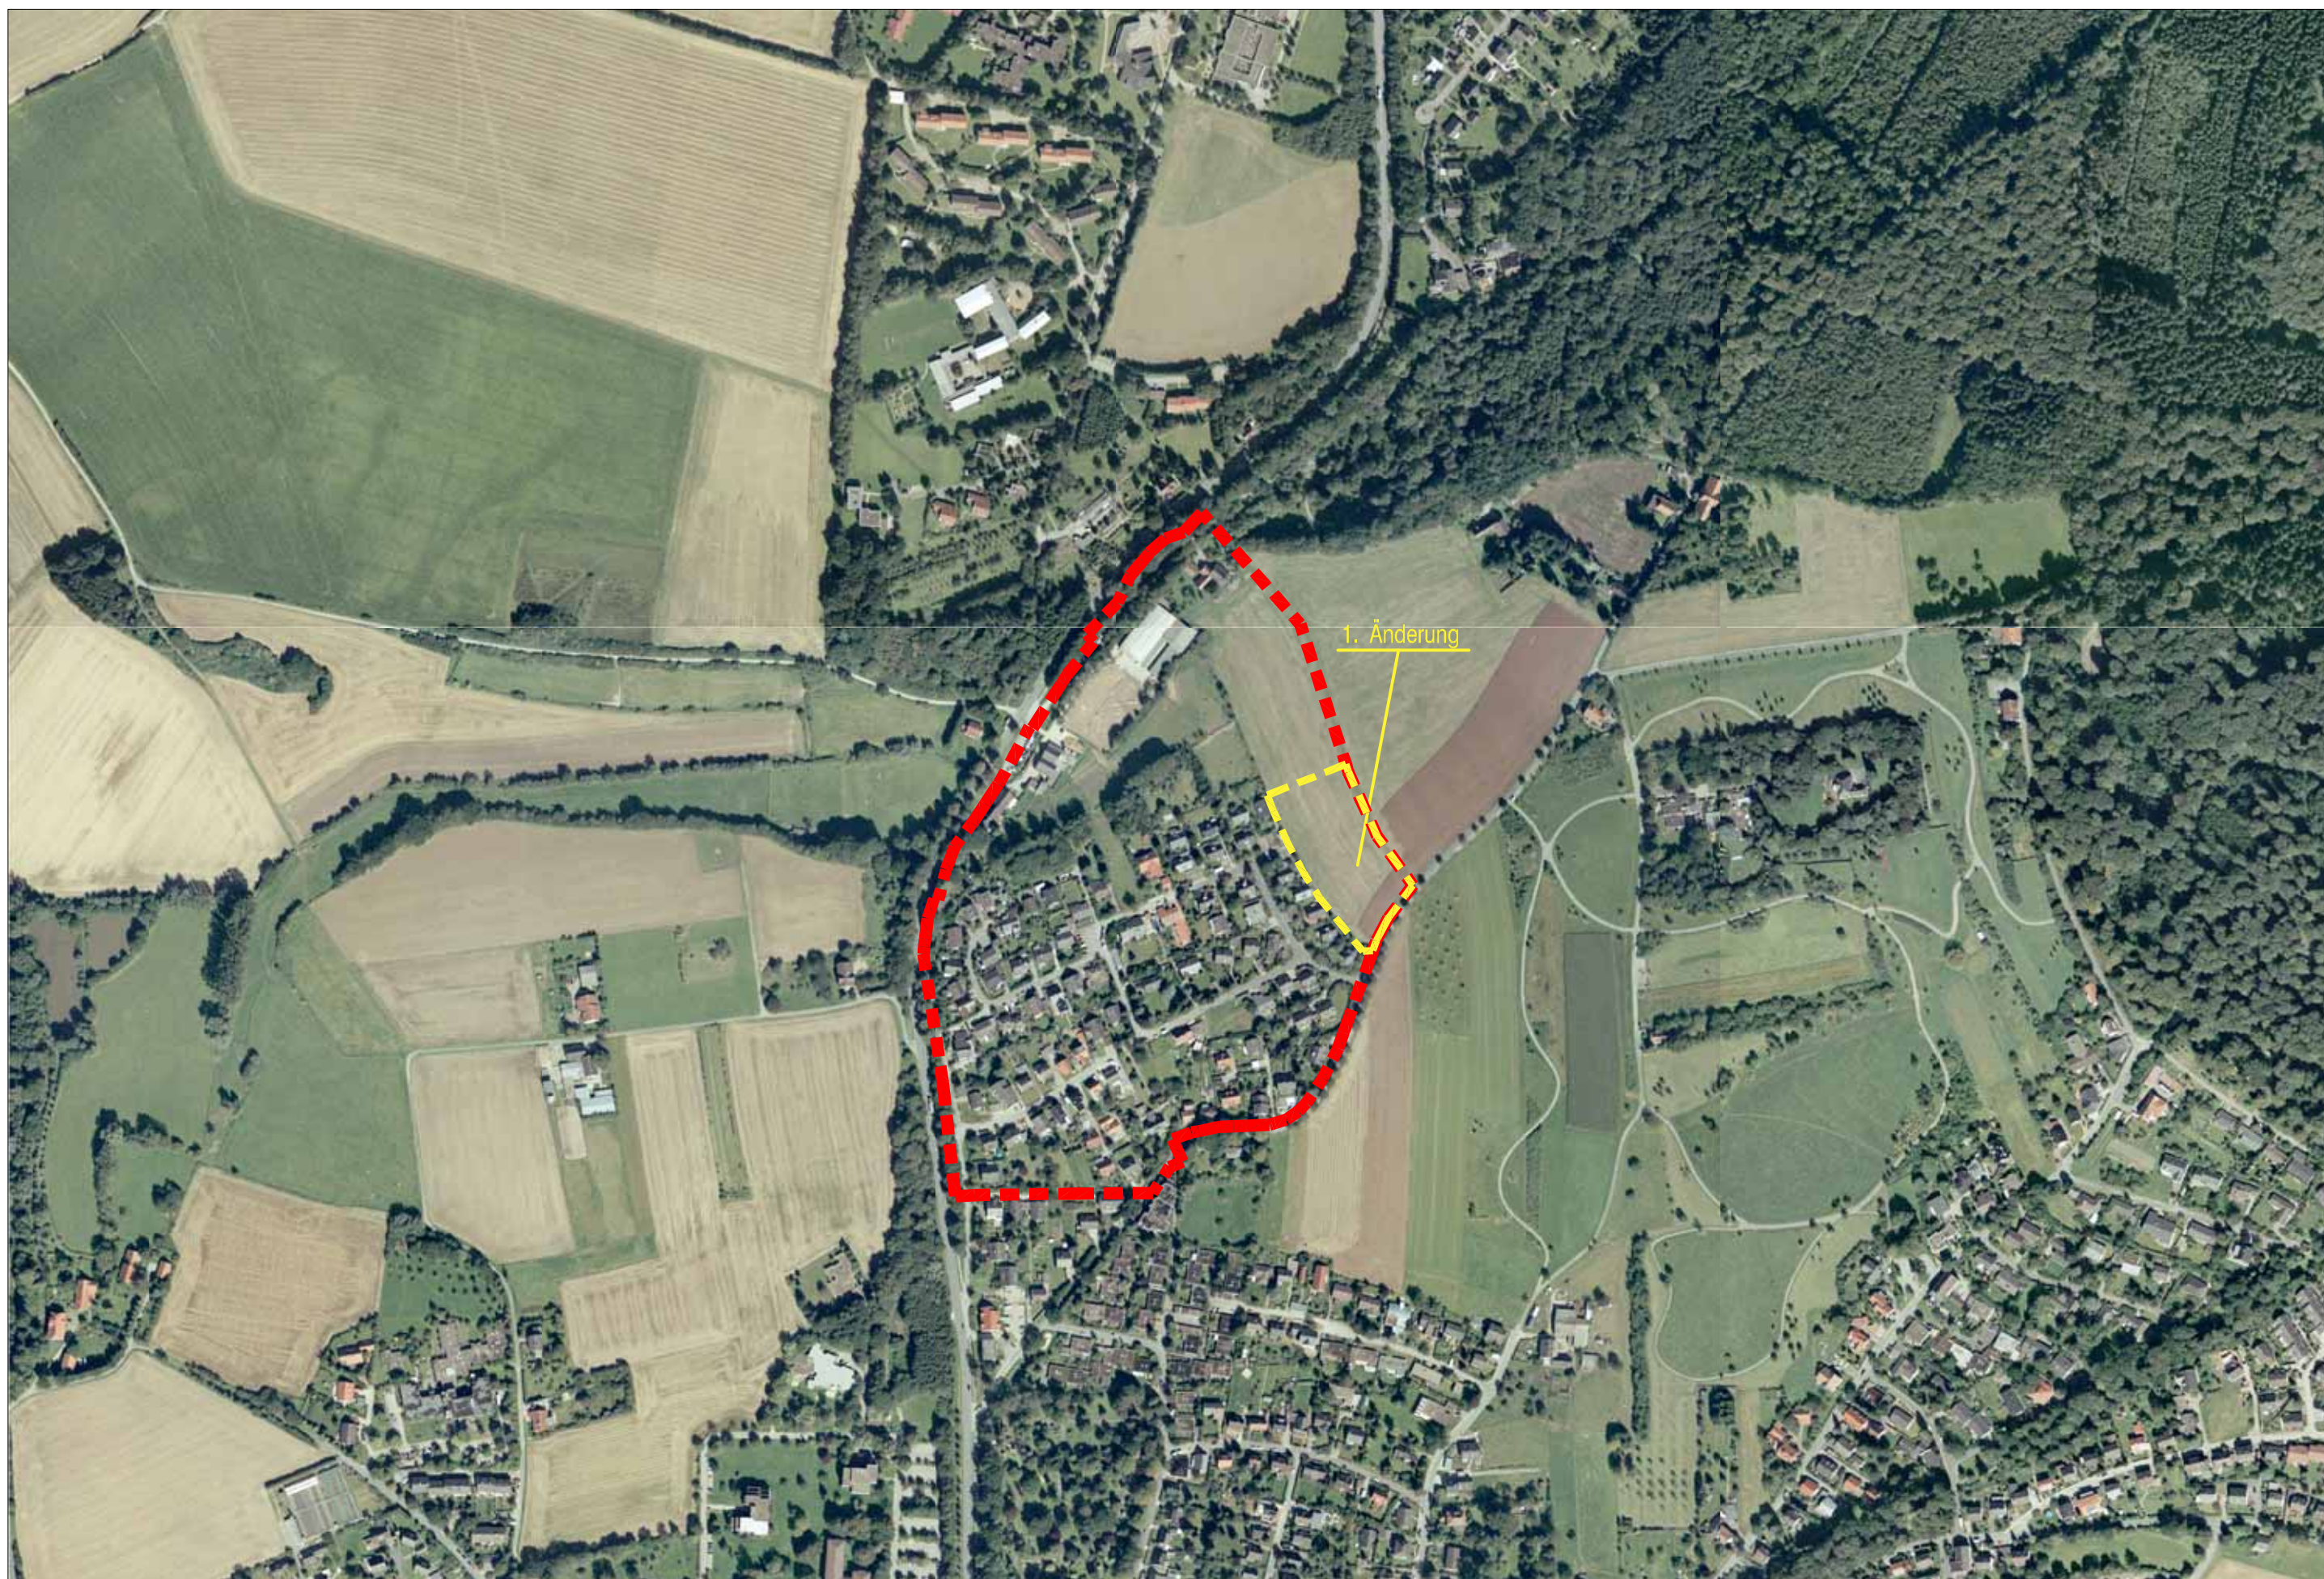

Luftbild zum Bebauungsplan Nr. 26 01.10 - 1. Änderung
"Stönebrink"

Luftbild Stand 2005
M 1:5000