


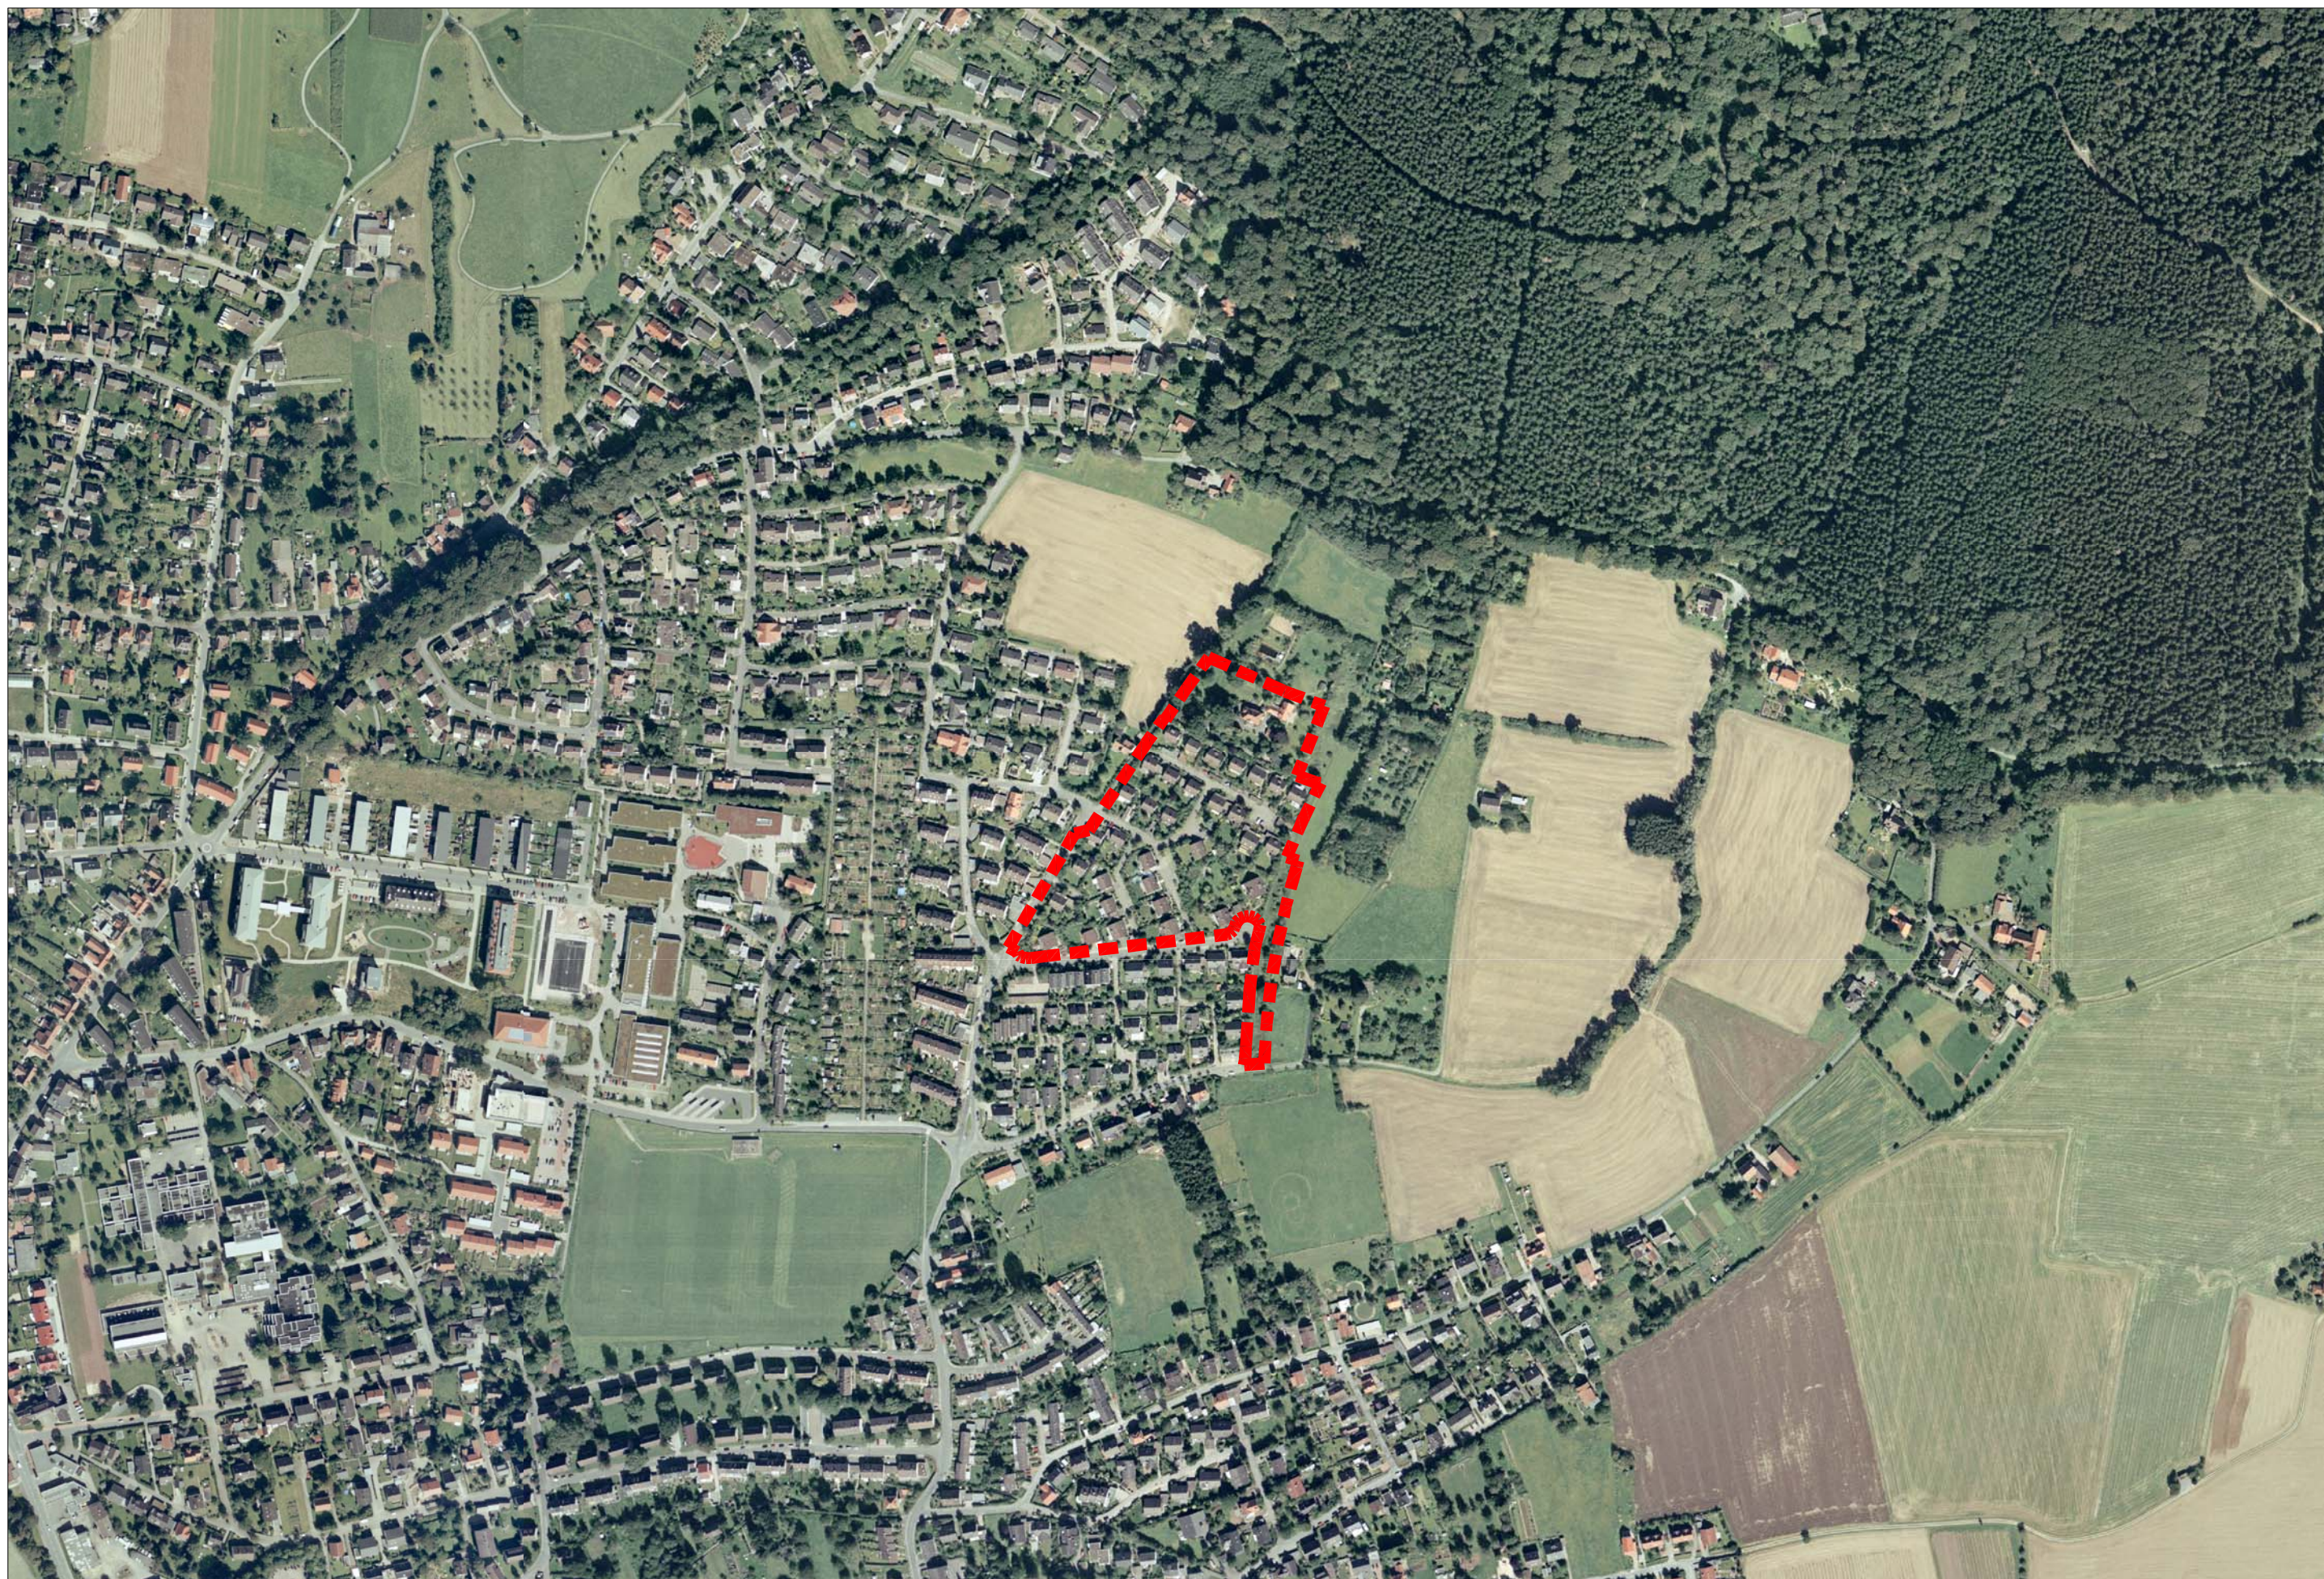

Luftbild zum Bebauungsplan Nr. 26 01.14a Teilplan 2
"Wilmersiek Ost"

Luftbild Stand 2005
M 1:5000