


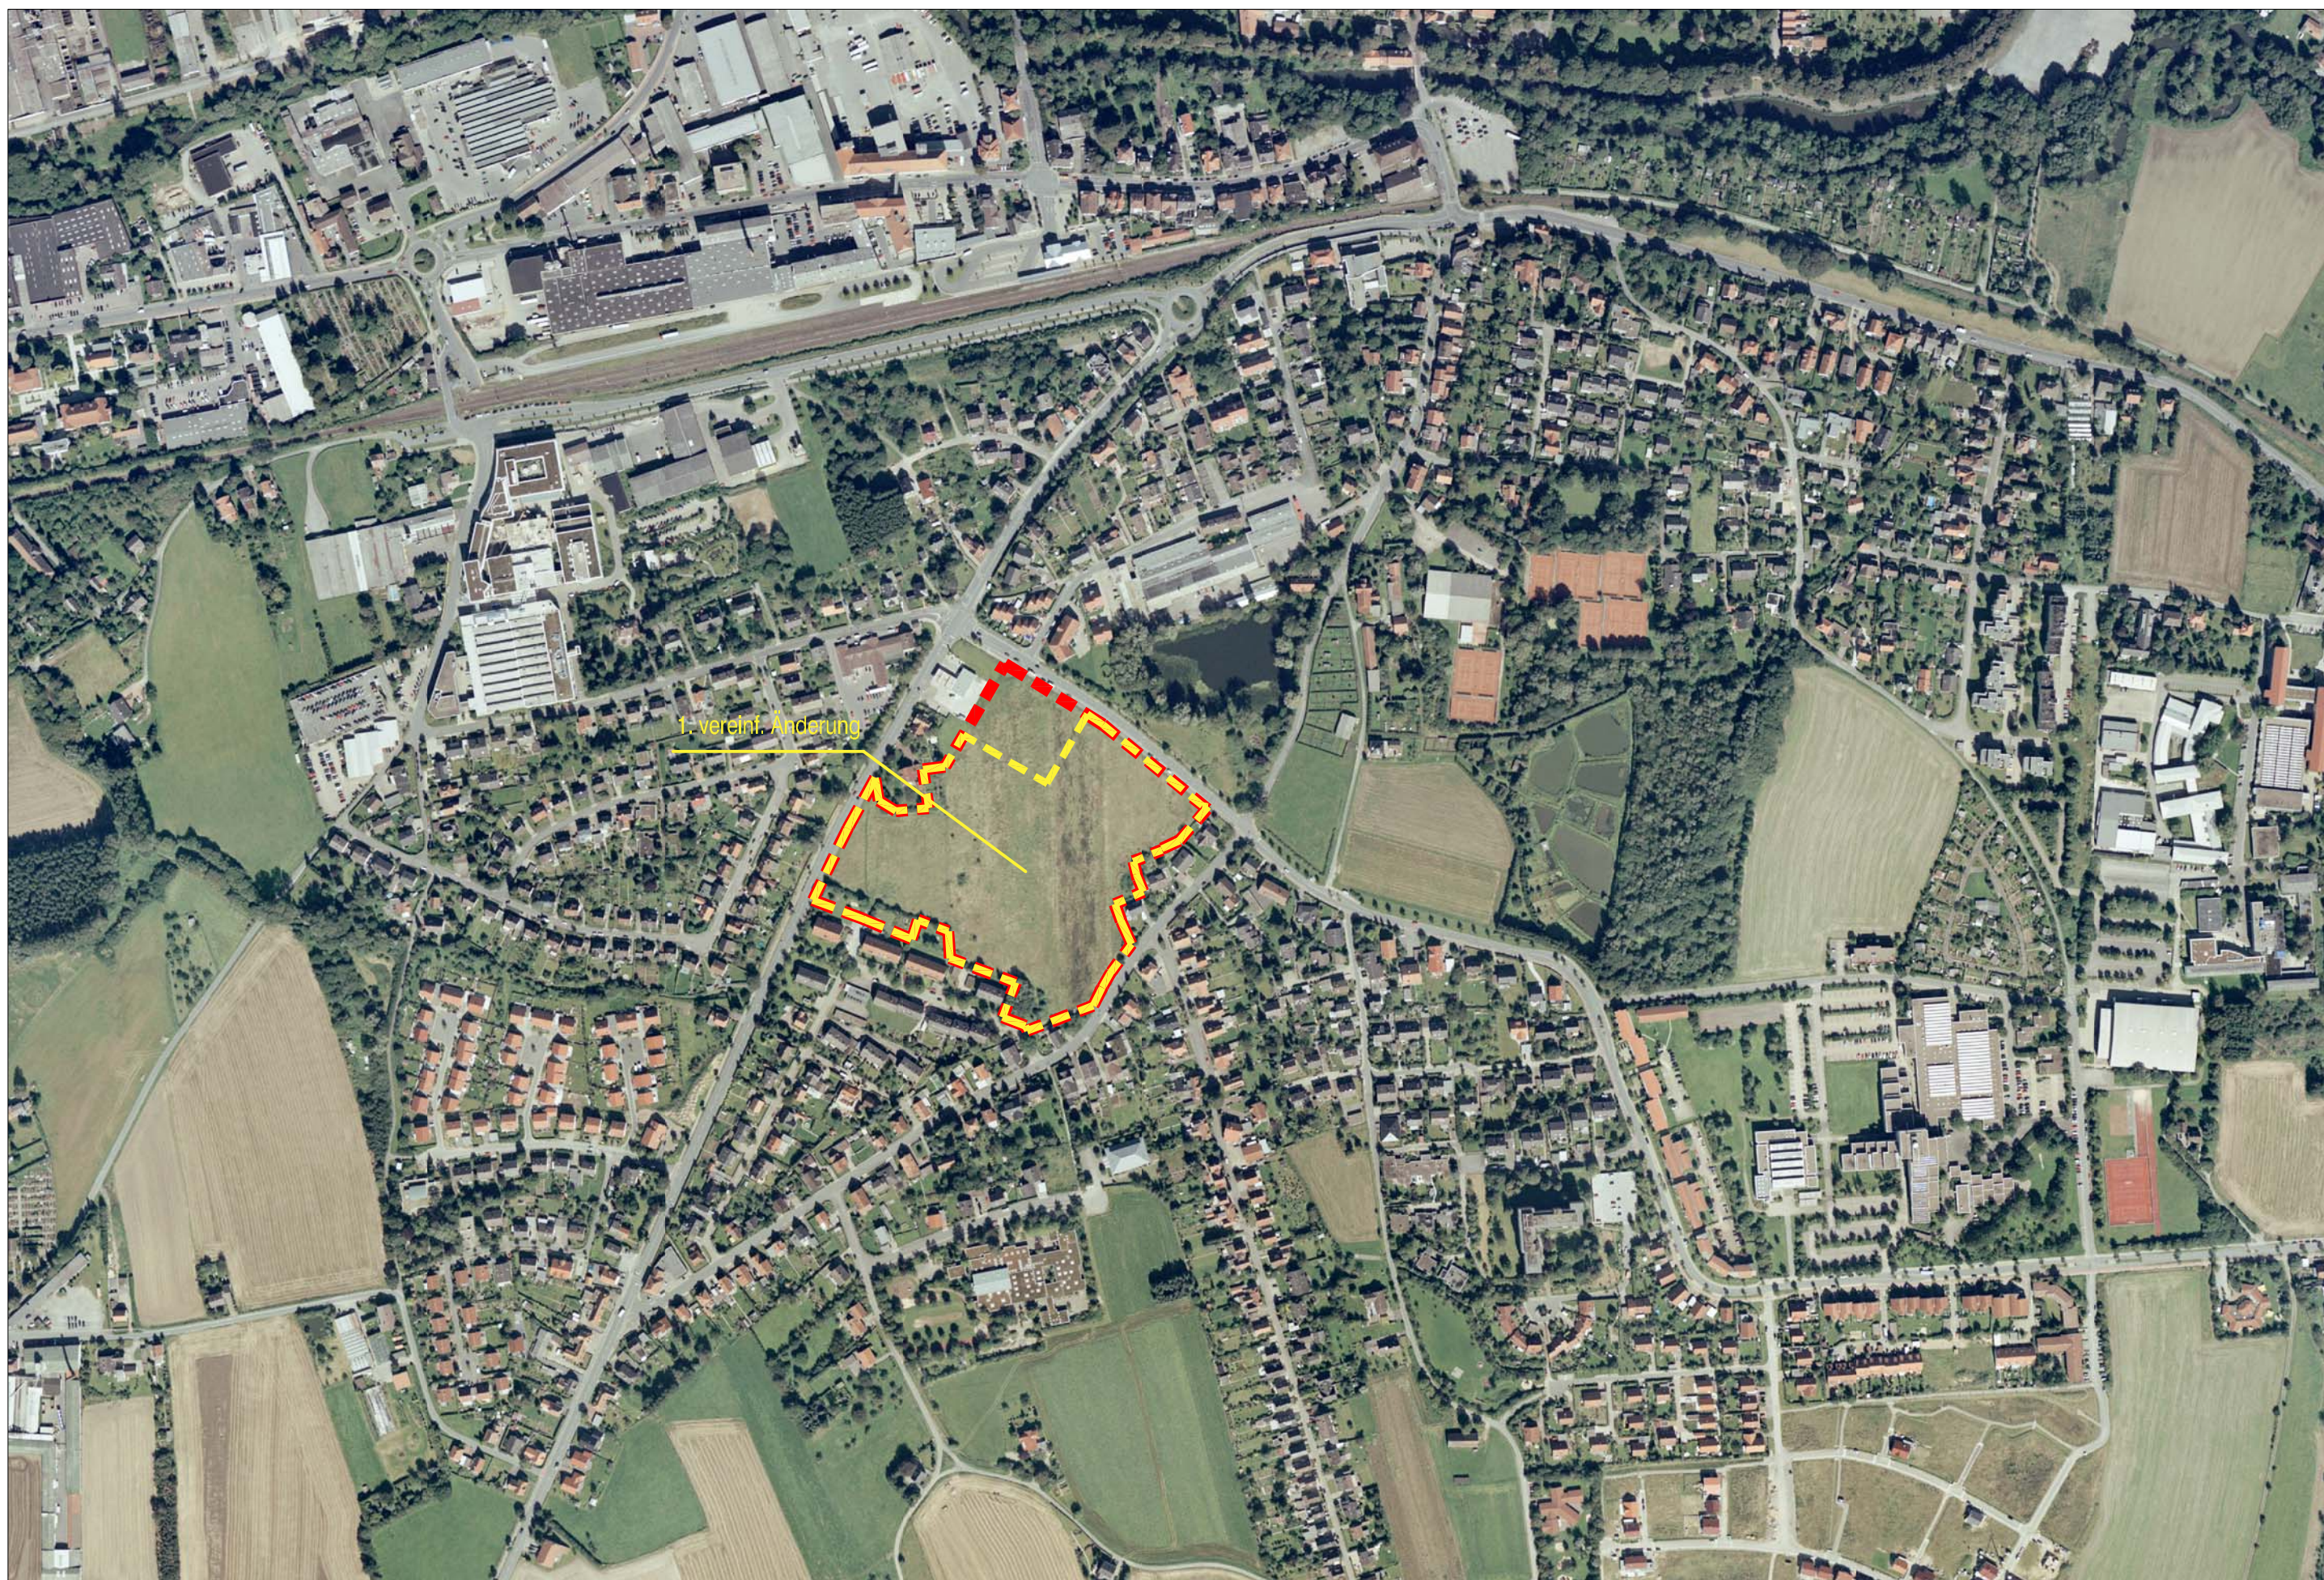

Luftbild zum Bebauungsplan Nr. 26 01.25
"Detmolder Weg/Pahnsiek"

Luftbild Stand 2005
M 1:5000