
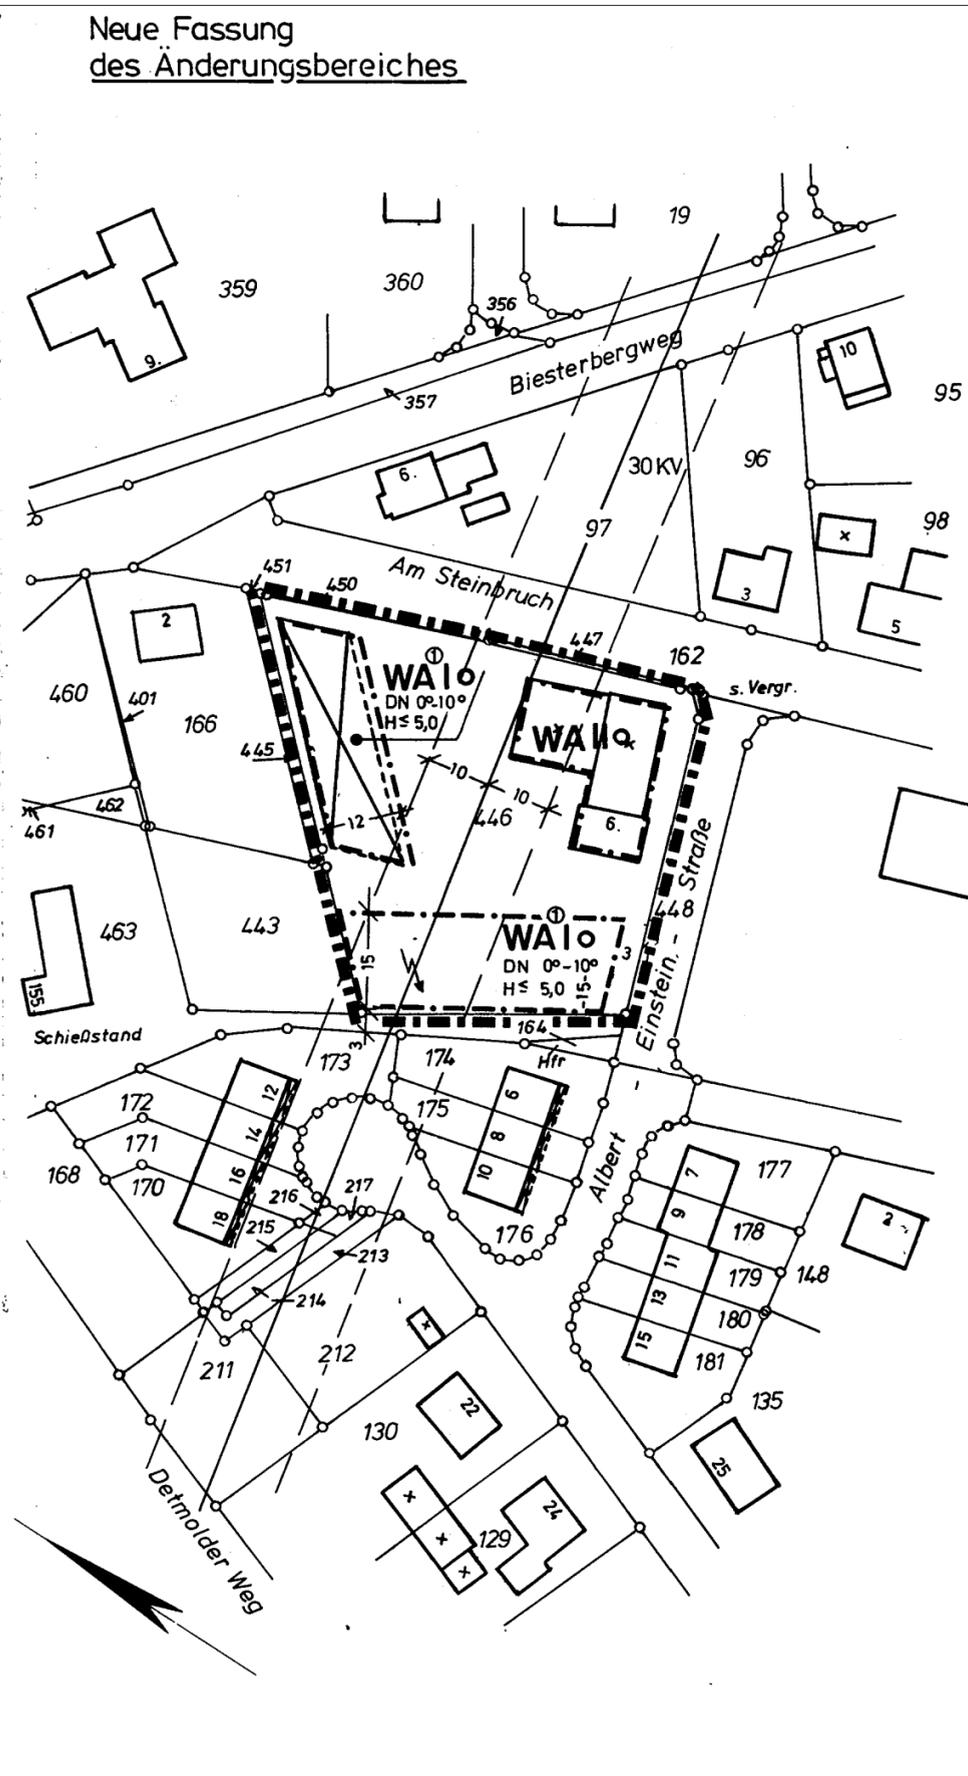


Alte Fassung  
des Änderungsbereiches


Flur

Neue Fassung  
des Änderungsbereiches

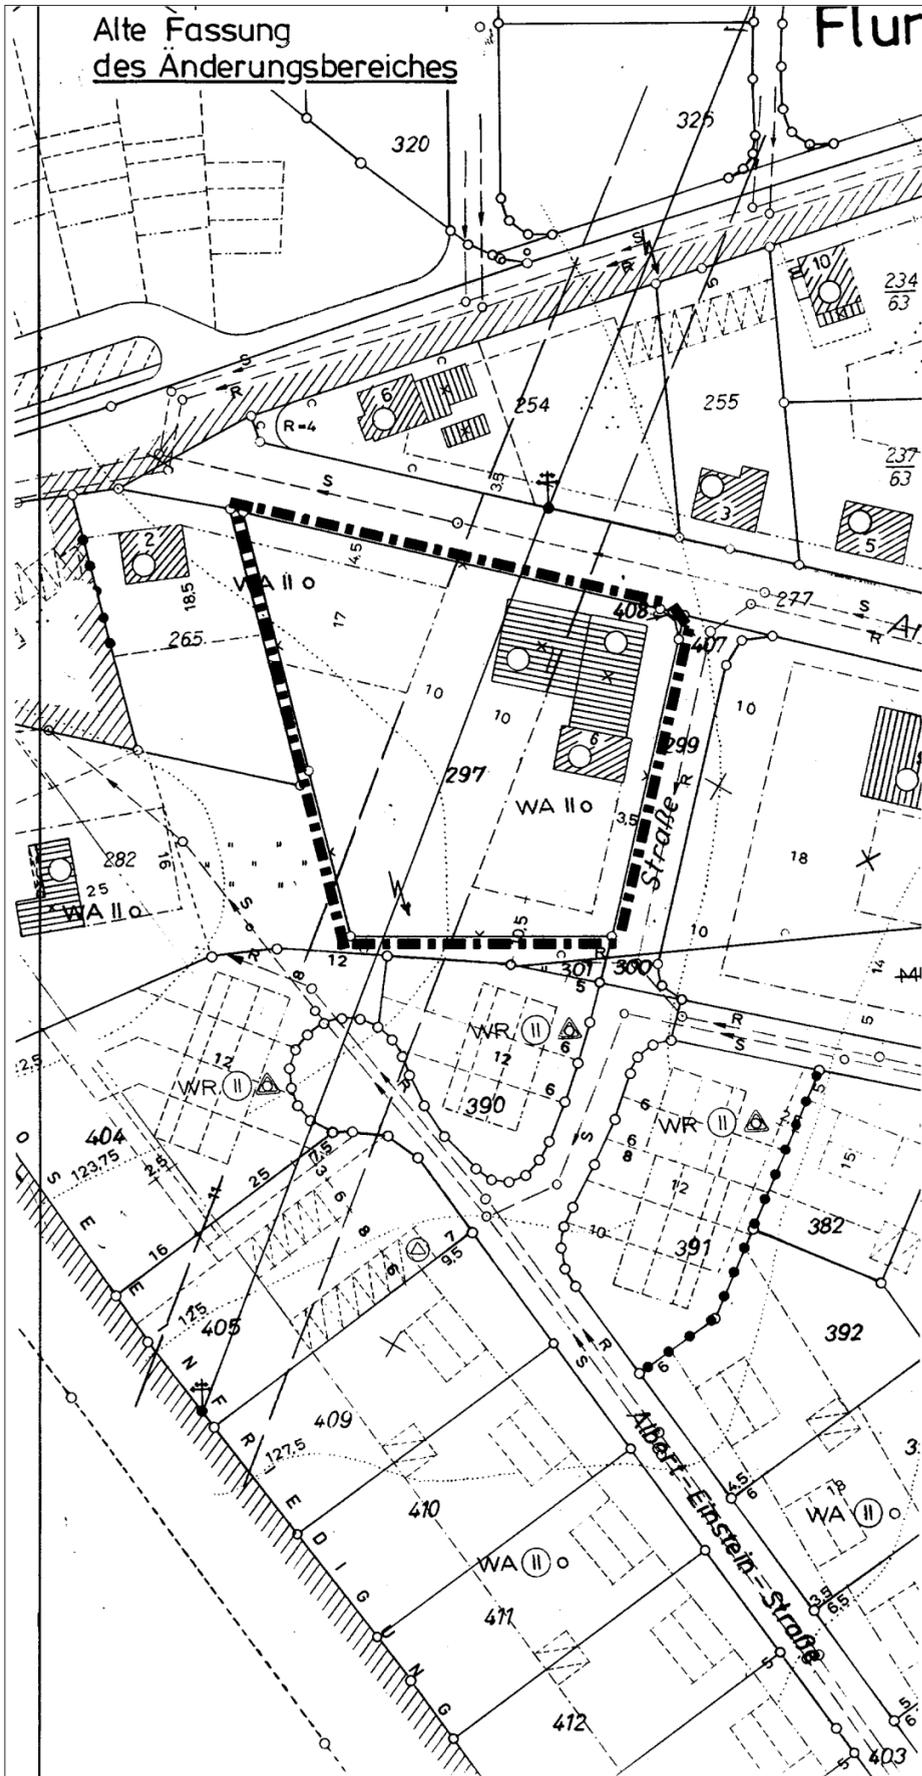

Legende

- Bereich der vereinfachten Änderung
- WA Allgemeines Wohngebiet
- ⊕ siehe Textzusatz
- | Geschossigkeit
- offene Bauweise
- Baugrenze
- DN Dachneigung
- H Wandhöhe

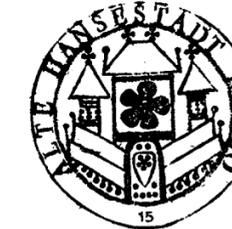

DIESER PLAN IST GEM. § 10 DES BauGB UND DER GEMEINDEORDNUNG FÜR DAS LAND NORD-RHEIN WESTFALEN IN DER FASSUNG DER BEKANNTMACHUNG V. 13.8.1984 (GV NW 1984 S.475) VOM RAT DER STADT LEMGO AM 14.8.1989 ALS SATZUNG BESCHLOSSEN WORDEN.

LEMGO, DEN 25.9.1989

*Wilhelm*

BÜRGERMEISTER

i.v. *fr*

STADTDIREKTOR

Diese Planänderung wurde gem. § 11 Baugesetzbuch am 25.9.1989 angezeigt. Siehe Verfügung des Regierungspräsidenten vom 16.10.1989 Az.: 35.8.1989-511/L/73

Detmold, den 16.10.1989



Der Regierungspräsident  
Im Auftrag

GEM. § 12 DES BauGB SIND DIE GENEHMIGUNG SO WIE ORT UND ZEIT DER AUSLEGUNG AM 27.11.89 IM KREISBLATT -AMTSBLATT DES KREISES LIPPE UND SEINER STÄDTE UND GEMEINDEN - VERÖFFENTLICHT WORDEN.

LEMGO, DEN 28.11.89



Stadtdirektion

STADTDIREKTOR

Bebauungsplan 060.01.28  
„Am Steinbruch“

2. Vereinfachte Änderung

Veränderung der überbaubaren  
Grundstücksflächen auf dem Flur-  
stück 446, Flur 62, Gem. Lemgo  
M. 1:1000

Alte Hansestadt Lemgo  
Planungsamt  
Lemgo, den 12.6.1989

*Wiersch*