


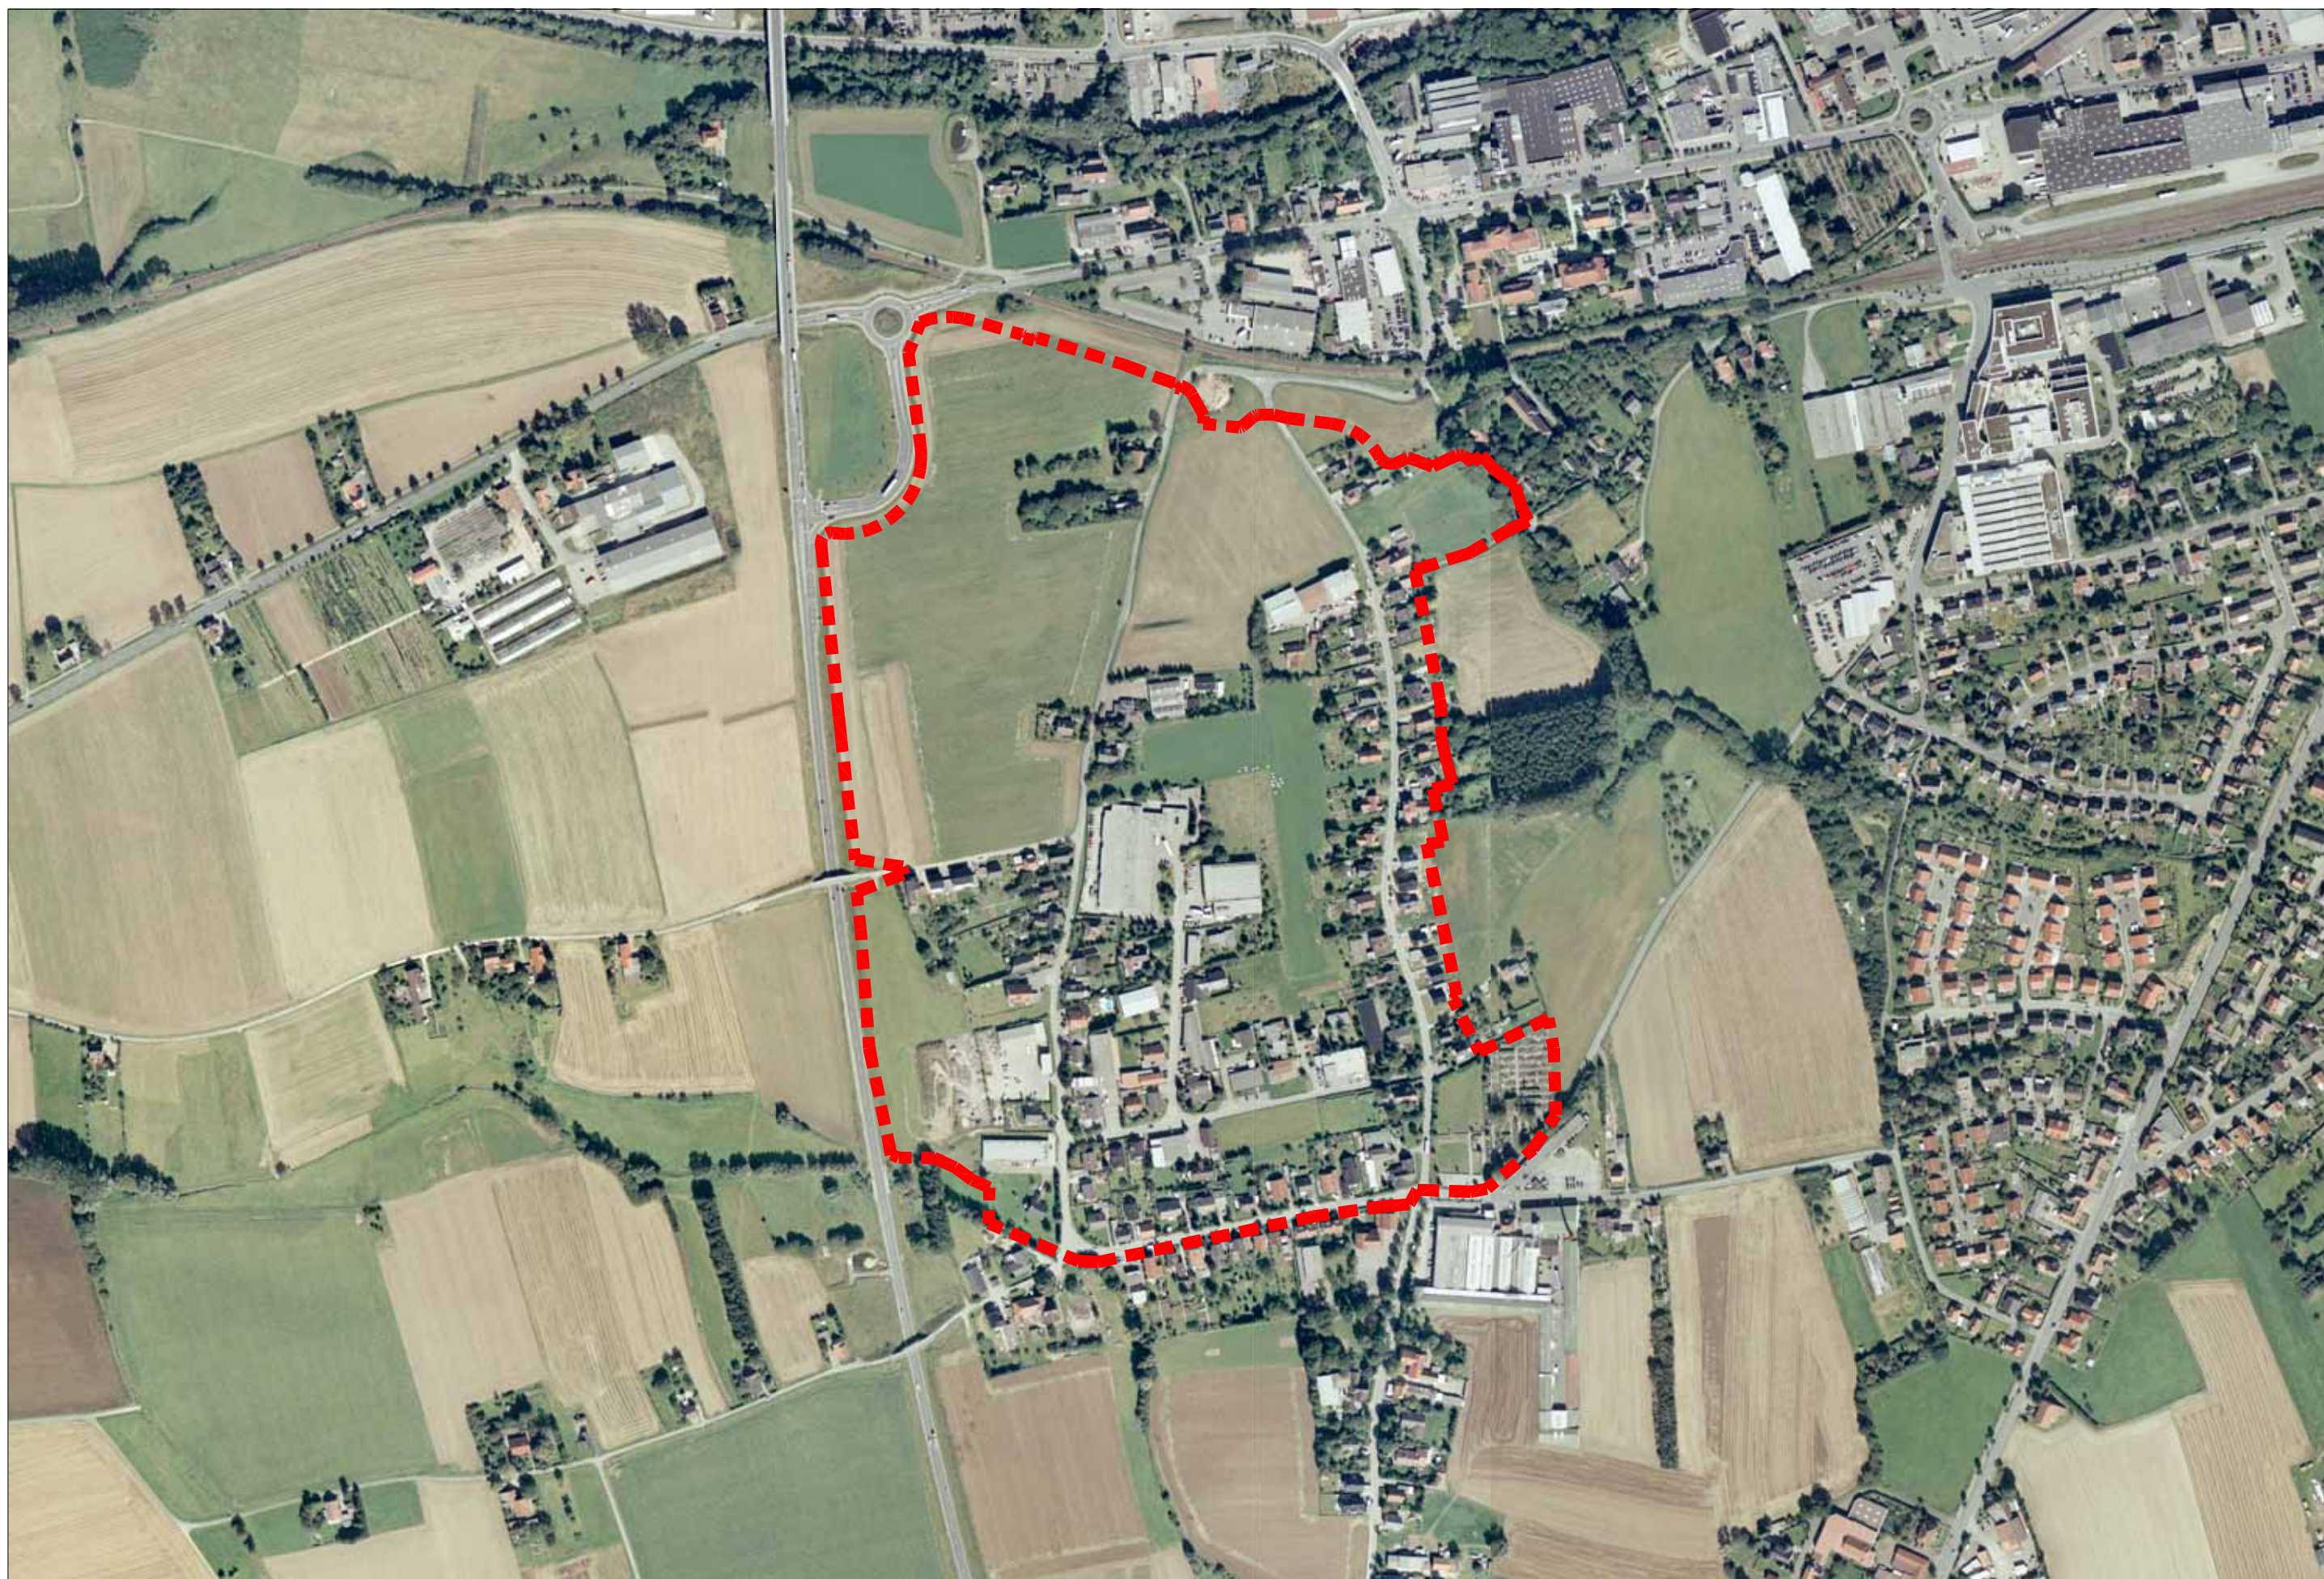

Luftbild zum Bebauungsplan Nr. 26 01.33
"Schratwege"

Luftbild Stand 2005
M 1:5000