



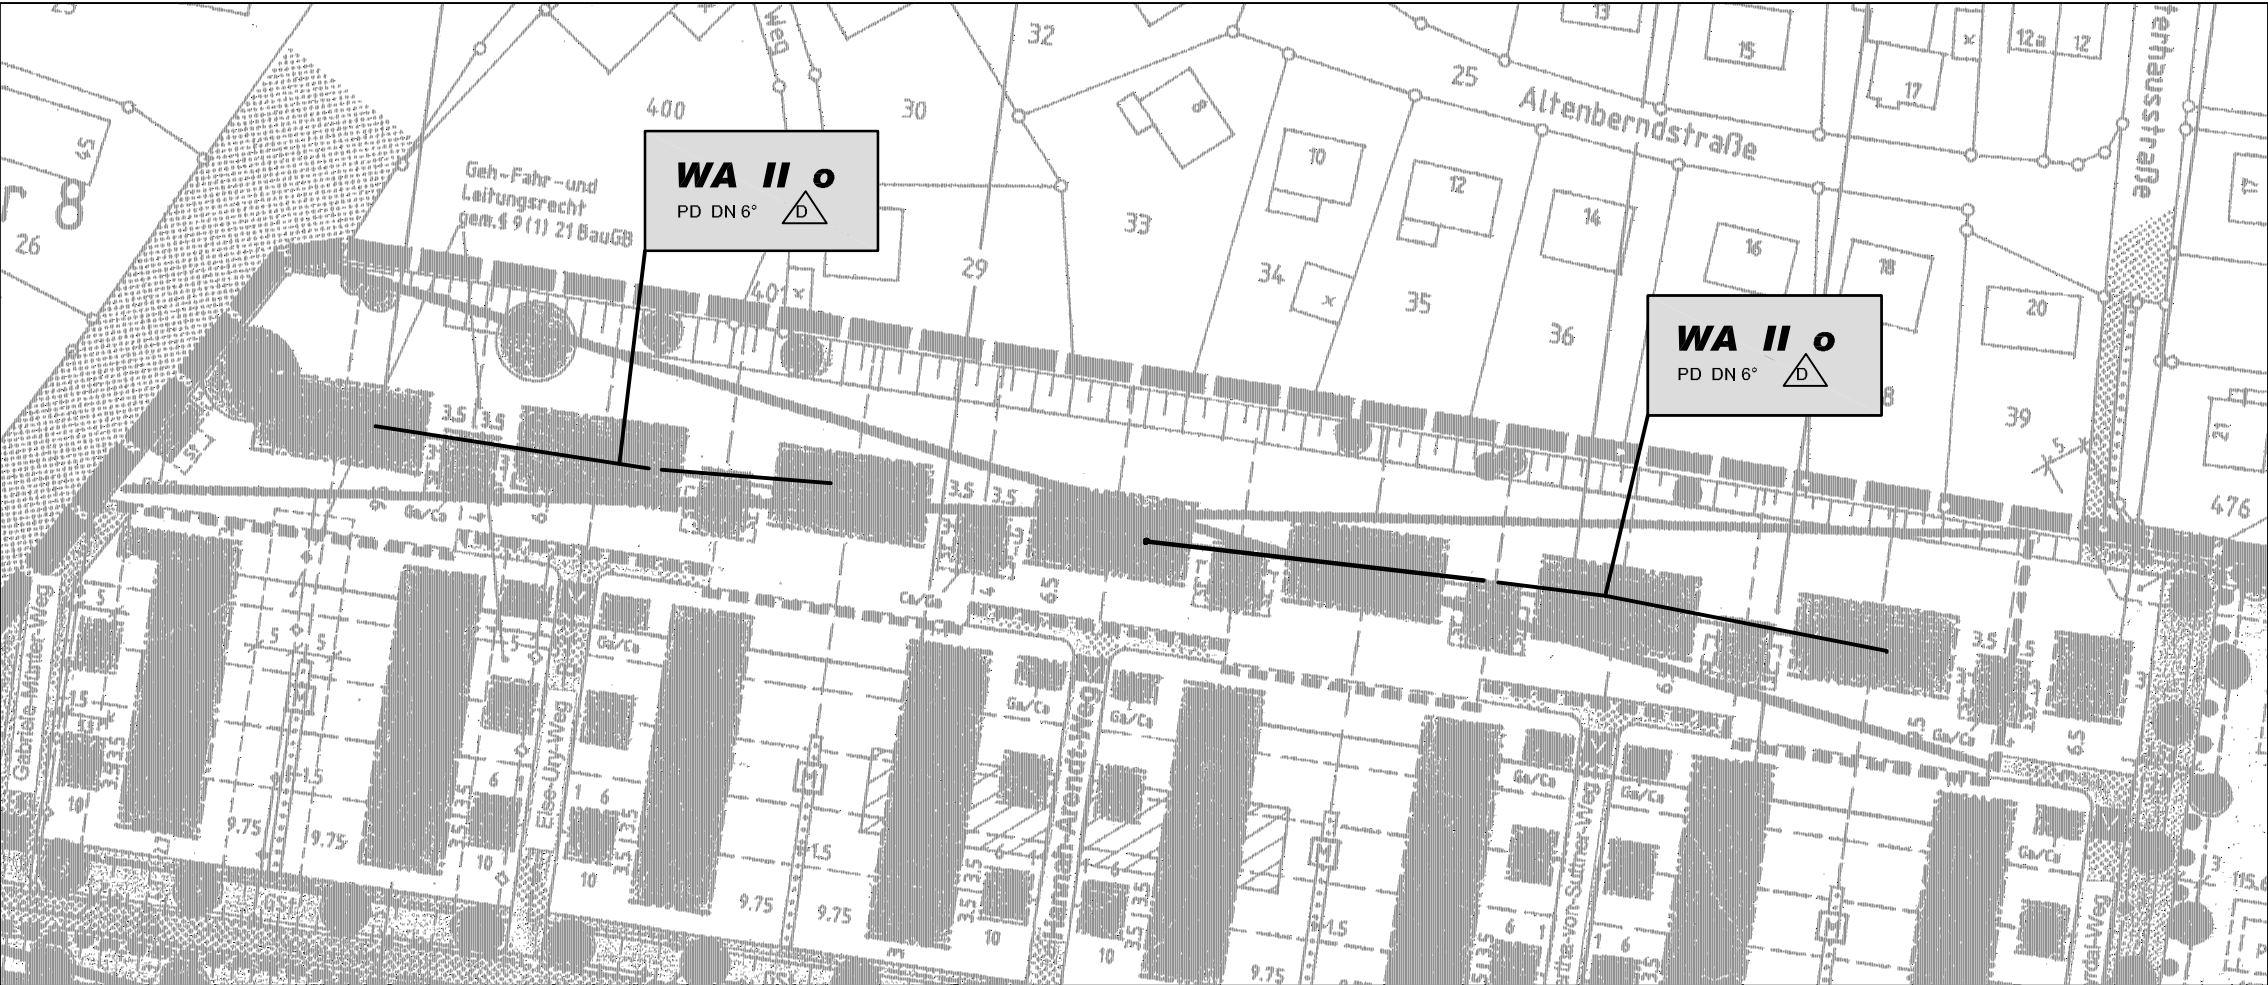

ALTE FASSUNG

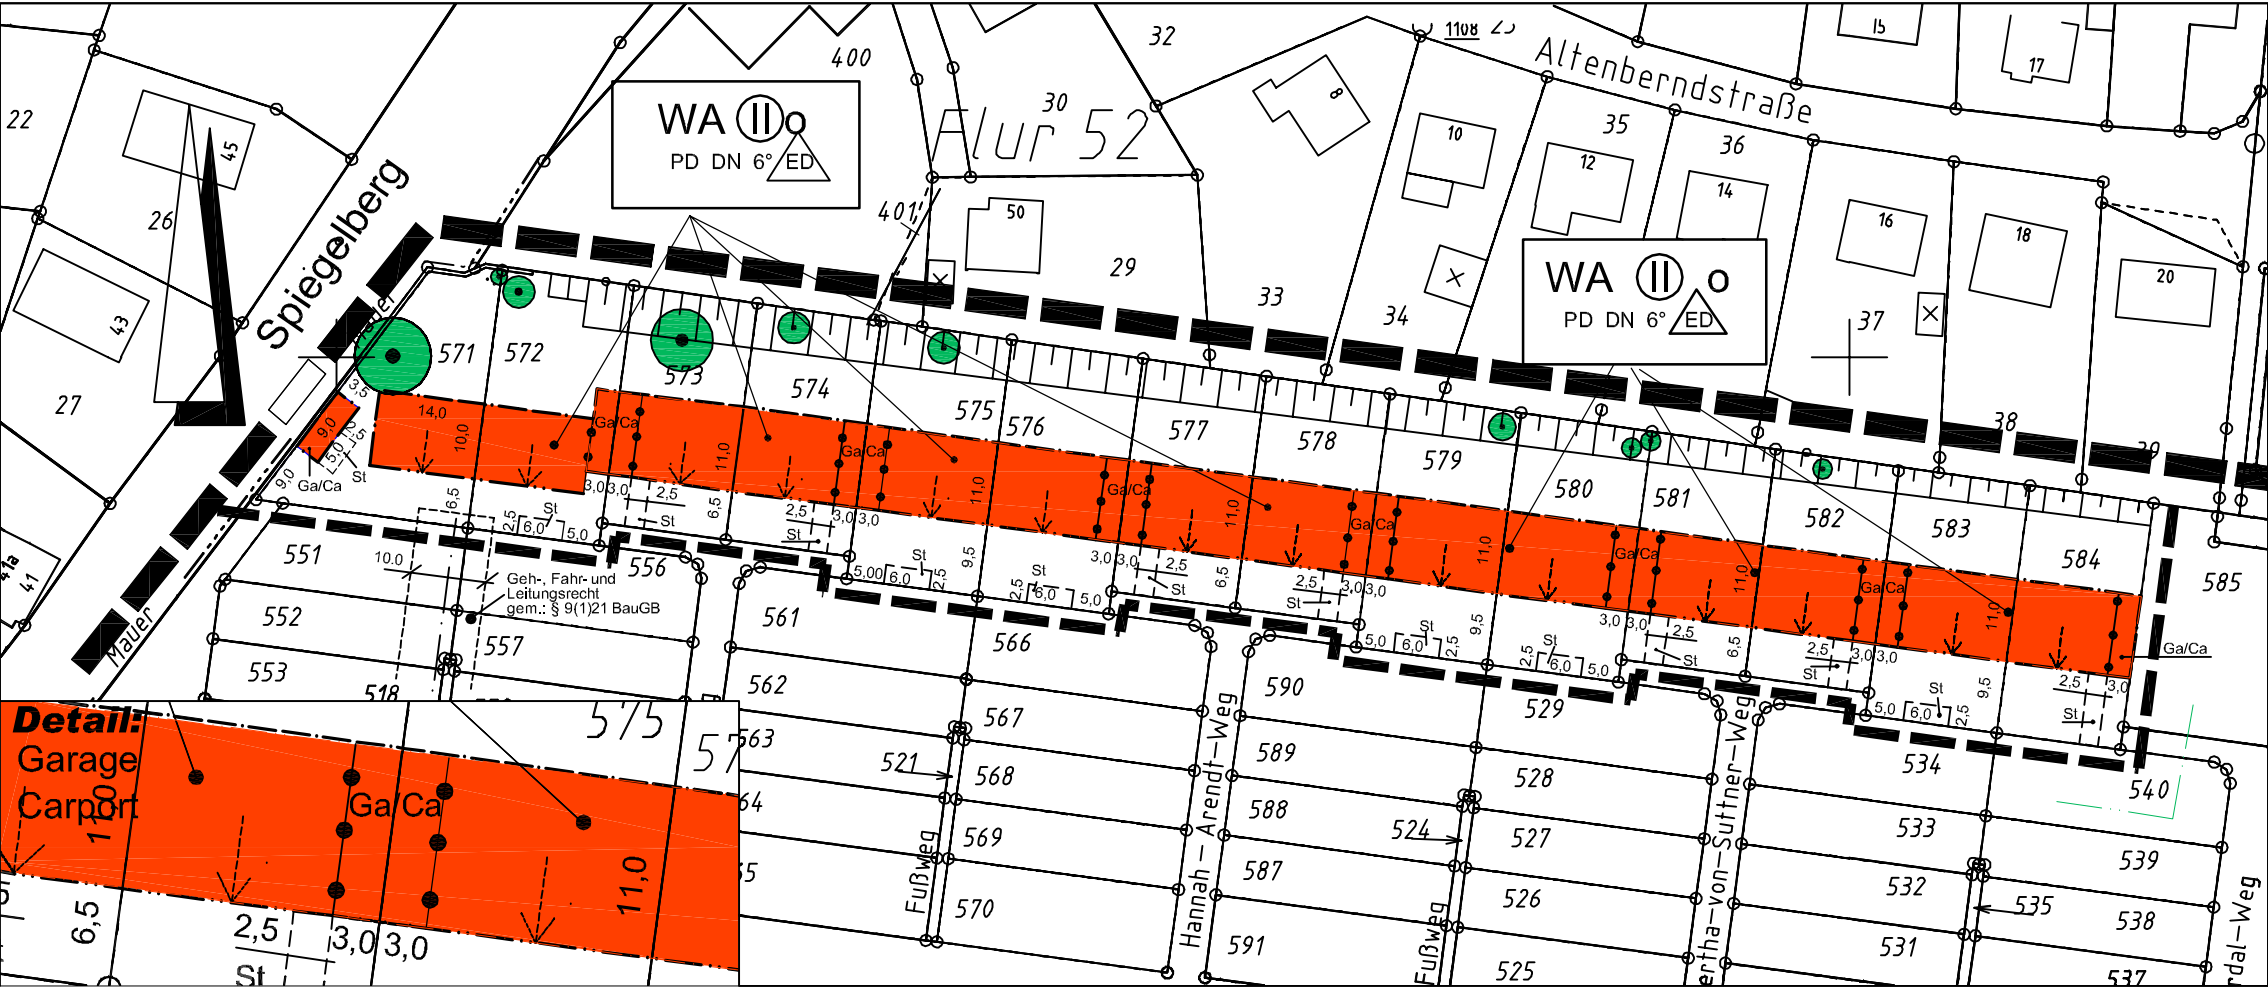

NEUE FASSUNG

ÄNDERUNG

- 1. NEUFESTSETZUNG DER ÜBERBAUBAREN GRUNDSTÜCKSFLÄCHE
- 2. FESTSETZUNG VON EINZEL- UND DOPPELHÄUSERN

LEGENDE

- WA ALLGEMEINES WOHNGEBIET
- II ZAHLE DER VOLLGESCHOSSE
- o OFFENE BAUWEISE
- ED EINZEL- UND DOPPELHÄUSER
- DN DACHNEIGUNG
- PD PULTDACH
- Ga/Ca GARAGEN / CARPORTS
- BAUGRENZE
- BAULINIE
- NUTZUNGSGRENZE
- PLANGEBIETSGRENZE
- ÄNDERUNGSBEREICH
- FIRSTRICHTUNG

ALTE HANSESTADT LEMGO

AMT FÜR STADTENTWICKLUNGSPLANUNG

SATZUNGSBESCHLUSS GEMÄSS
RATSBESCHLUSS VOM 14.05.2001

LEMGO, DEN17.05.2001.....

Gez.: R. Austermann

DER BÜRGERMEISTER

BEBAUUNGSPLAN 01.46
" KASERNE "
2. VEREINF. ÄNDERUNG

GEMEINDE LEMGO, GEMARKUNG LEMGO, FLUR 52

MASSSTAB 1:1000

DEZEMBER 2000