


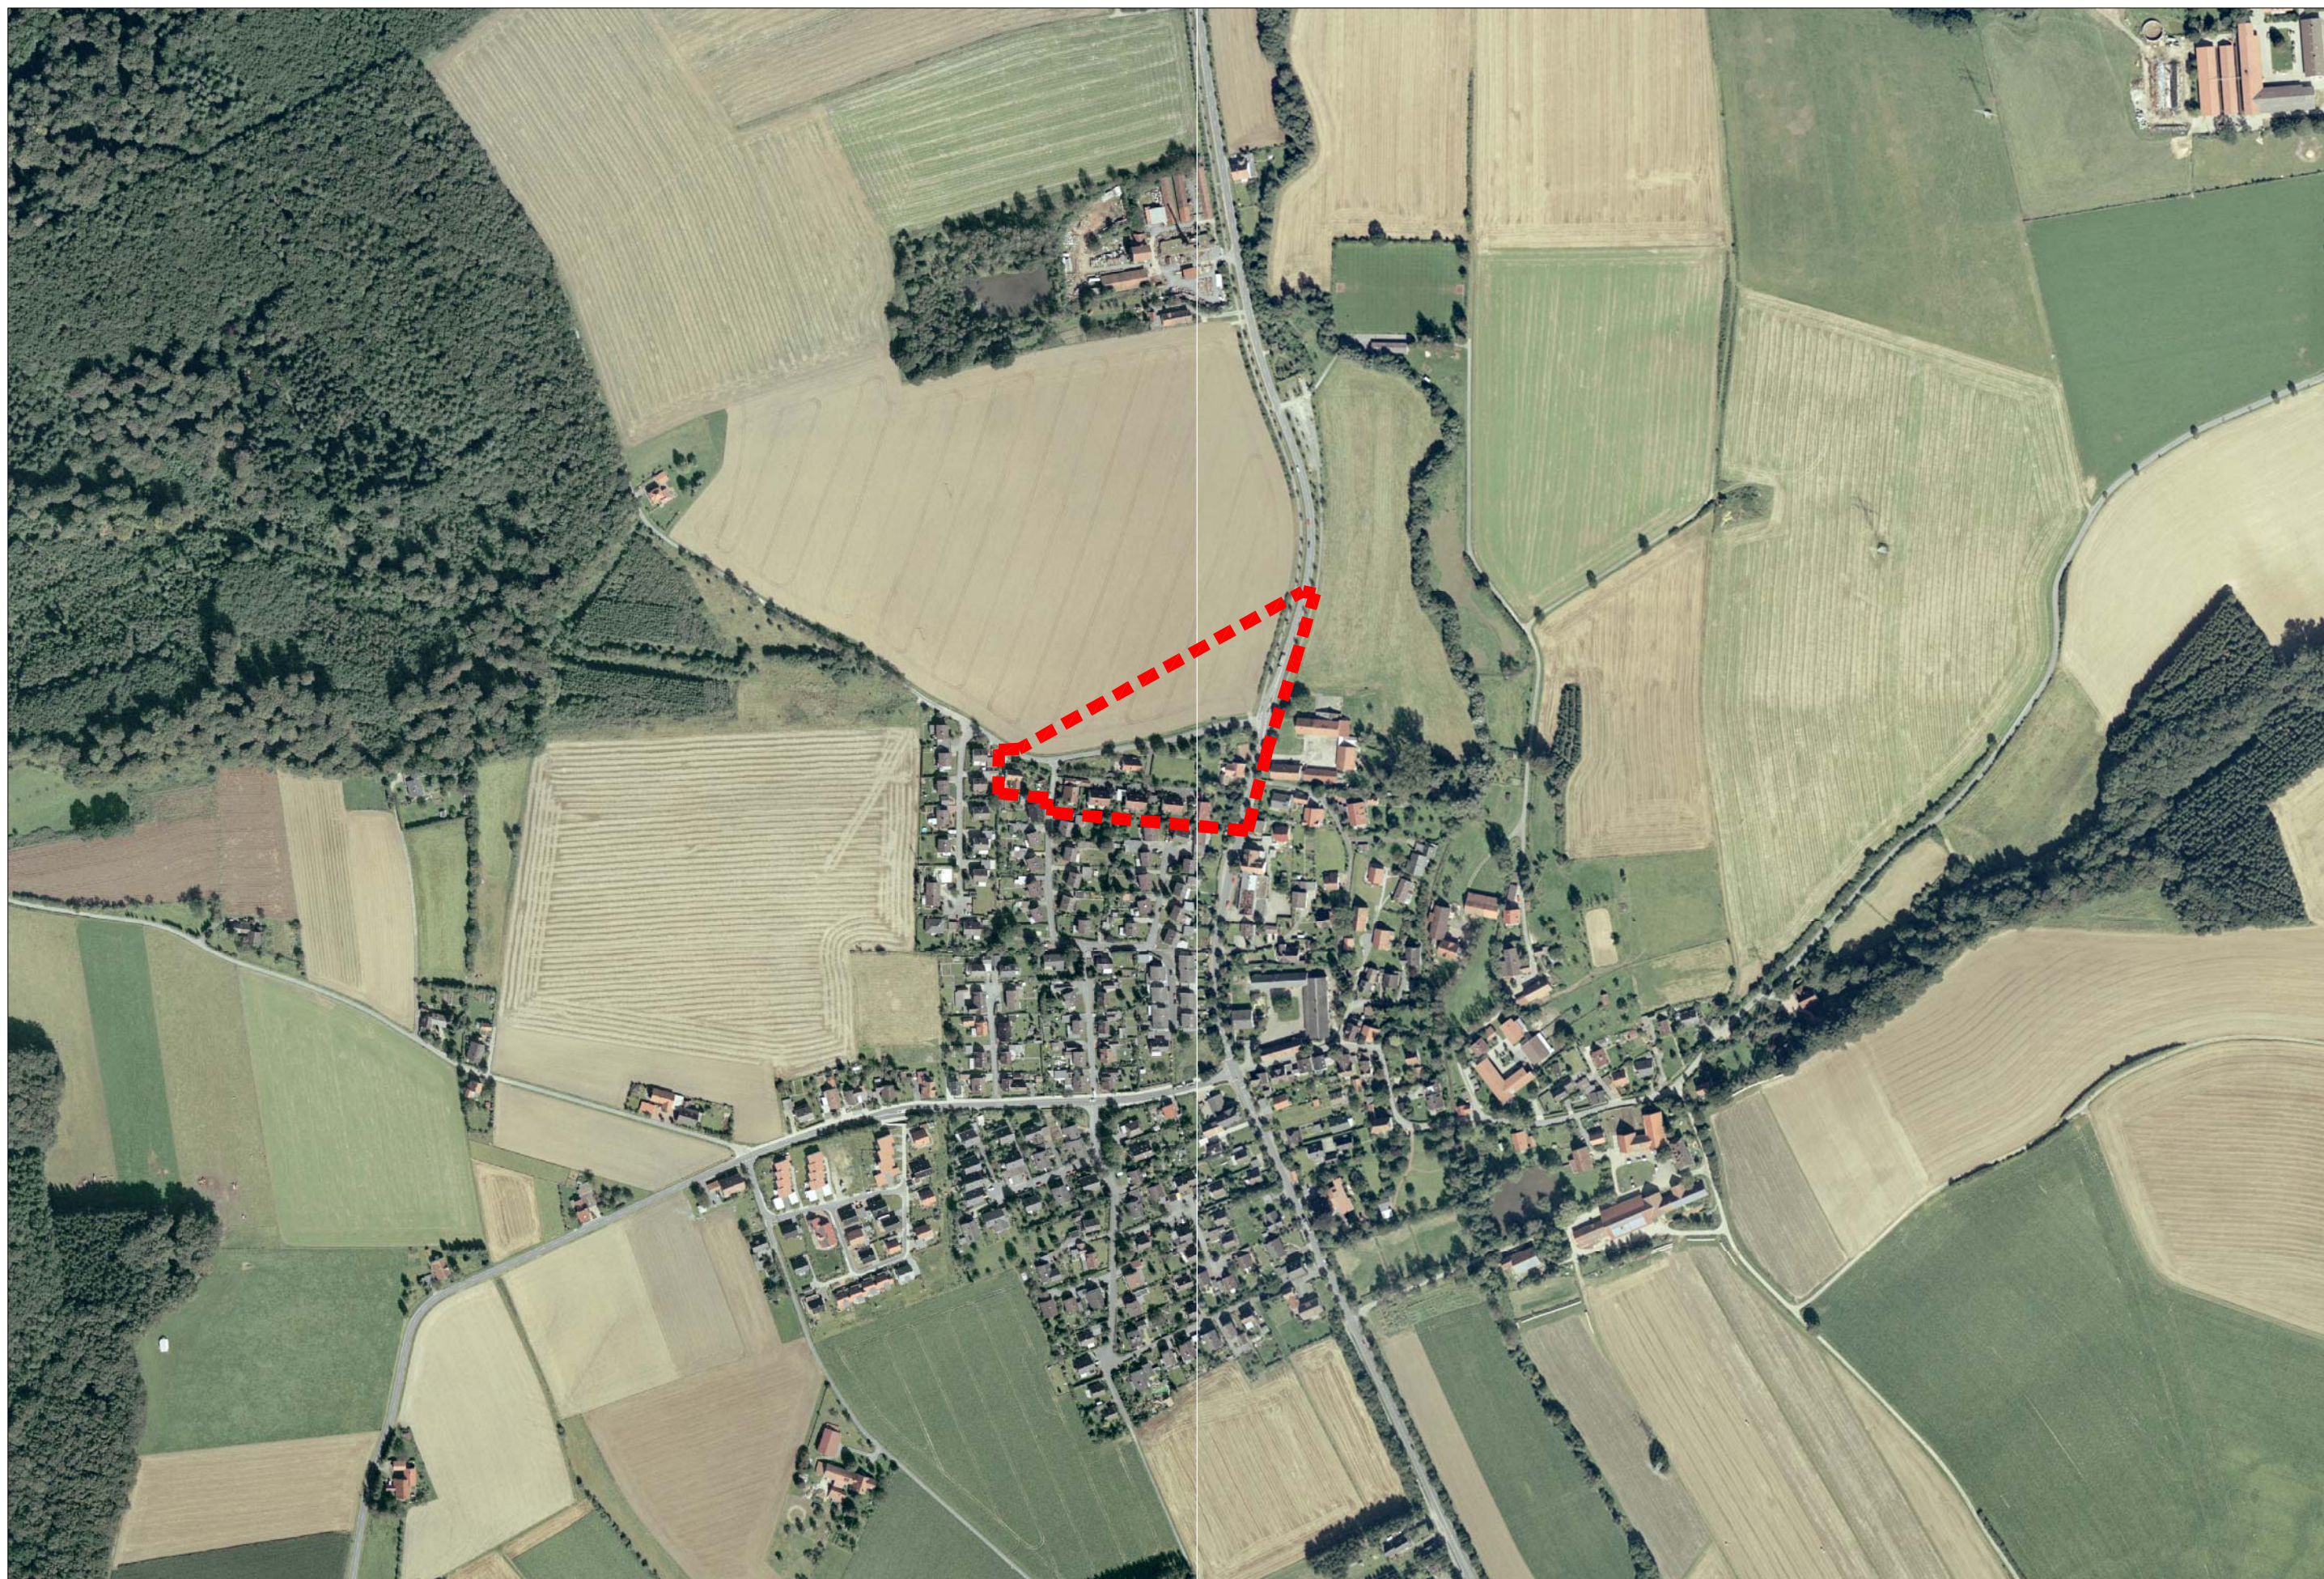

Luftbild zum Bebauungsplan Nr. 26 04.02 Teilplan 1
"Schlingfeld"

Luftbild Stand 2005
M 1:5000