


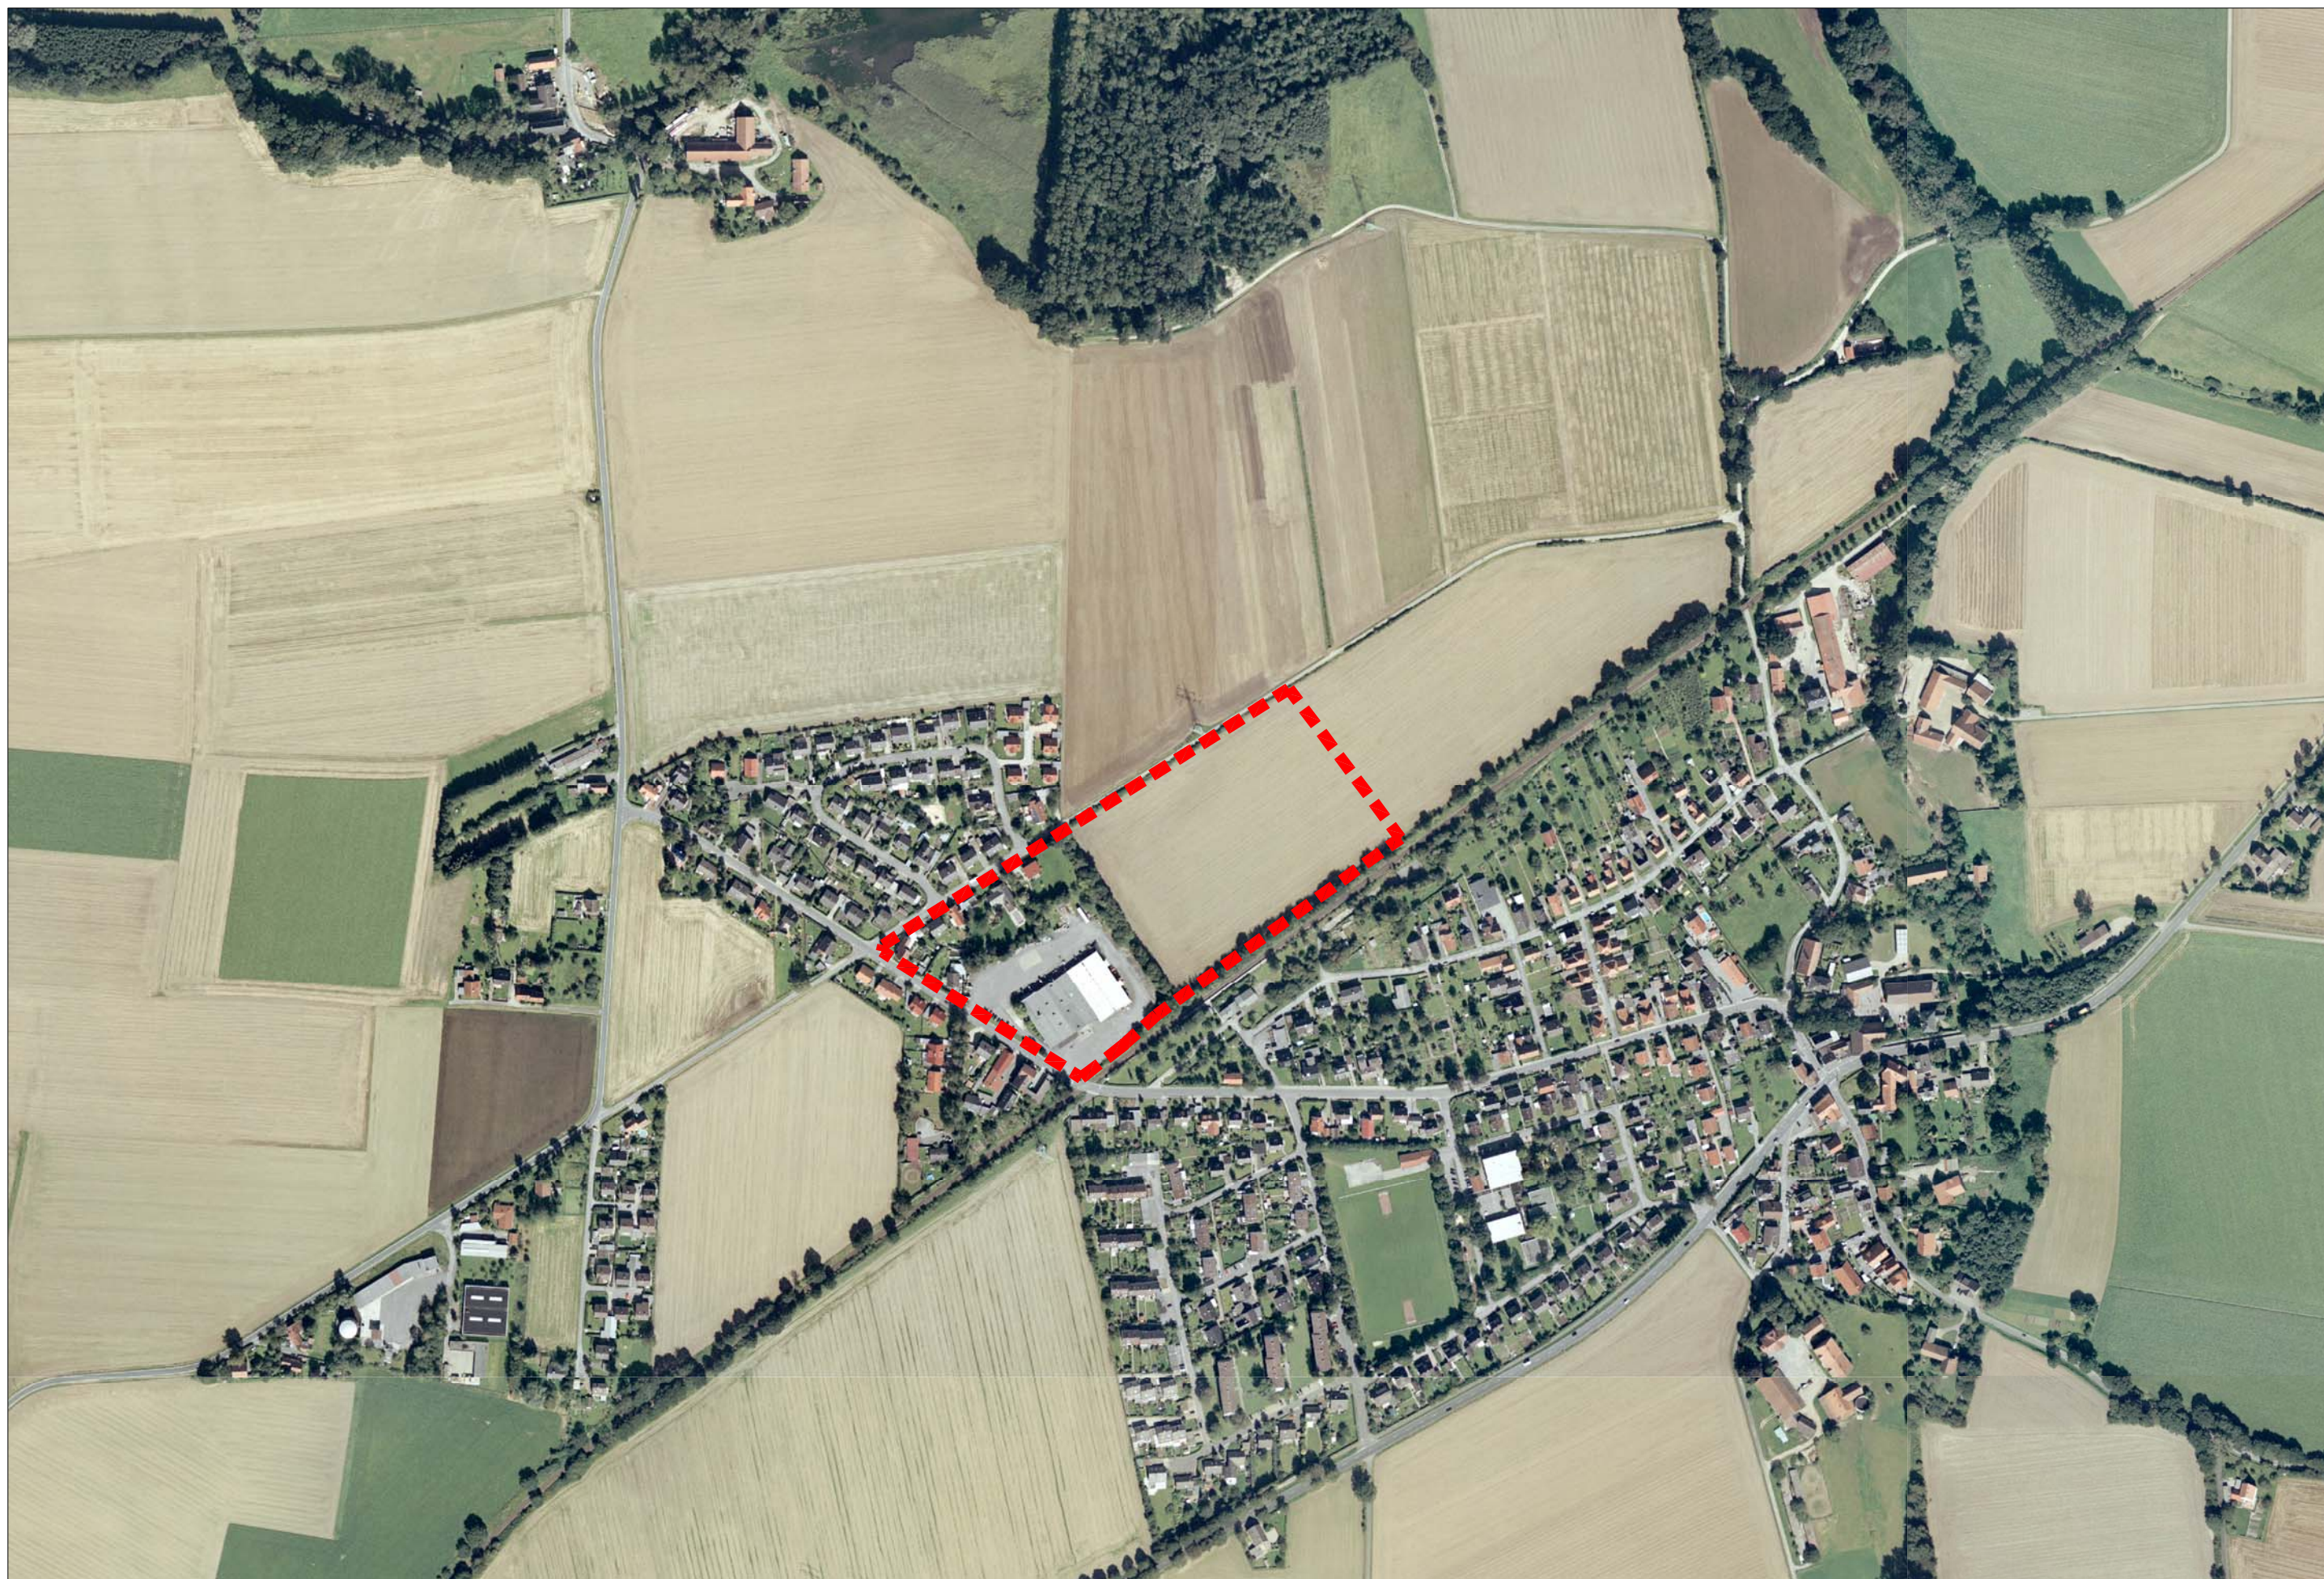

Luftbild zum Bebauungsplan Nr. 26 05.04
"Gewerbegebiet"

Luftbild Stand 2005
M 1:5000