


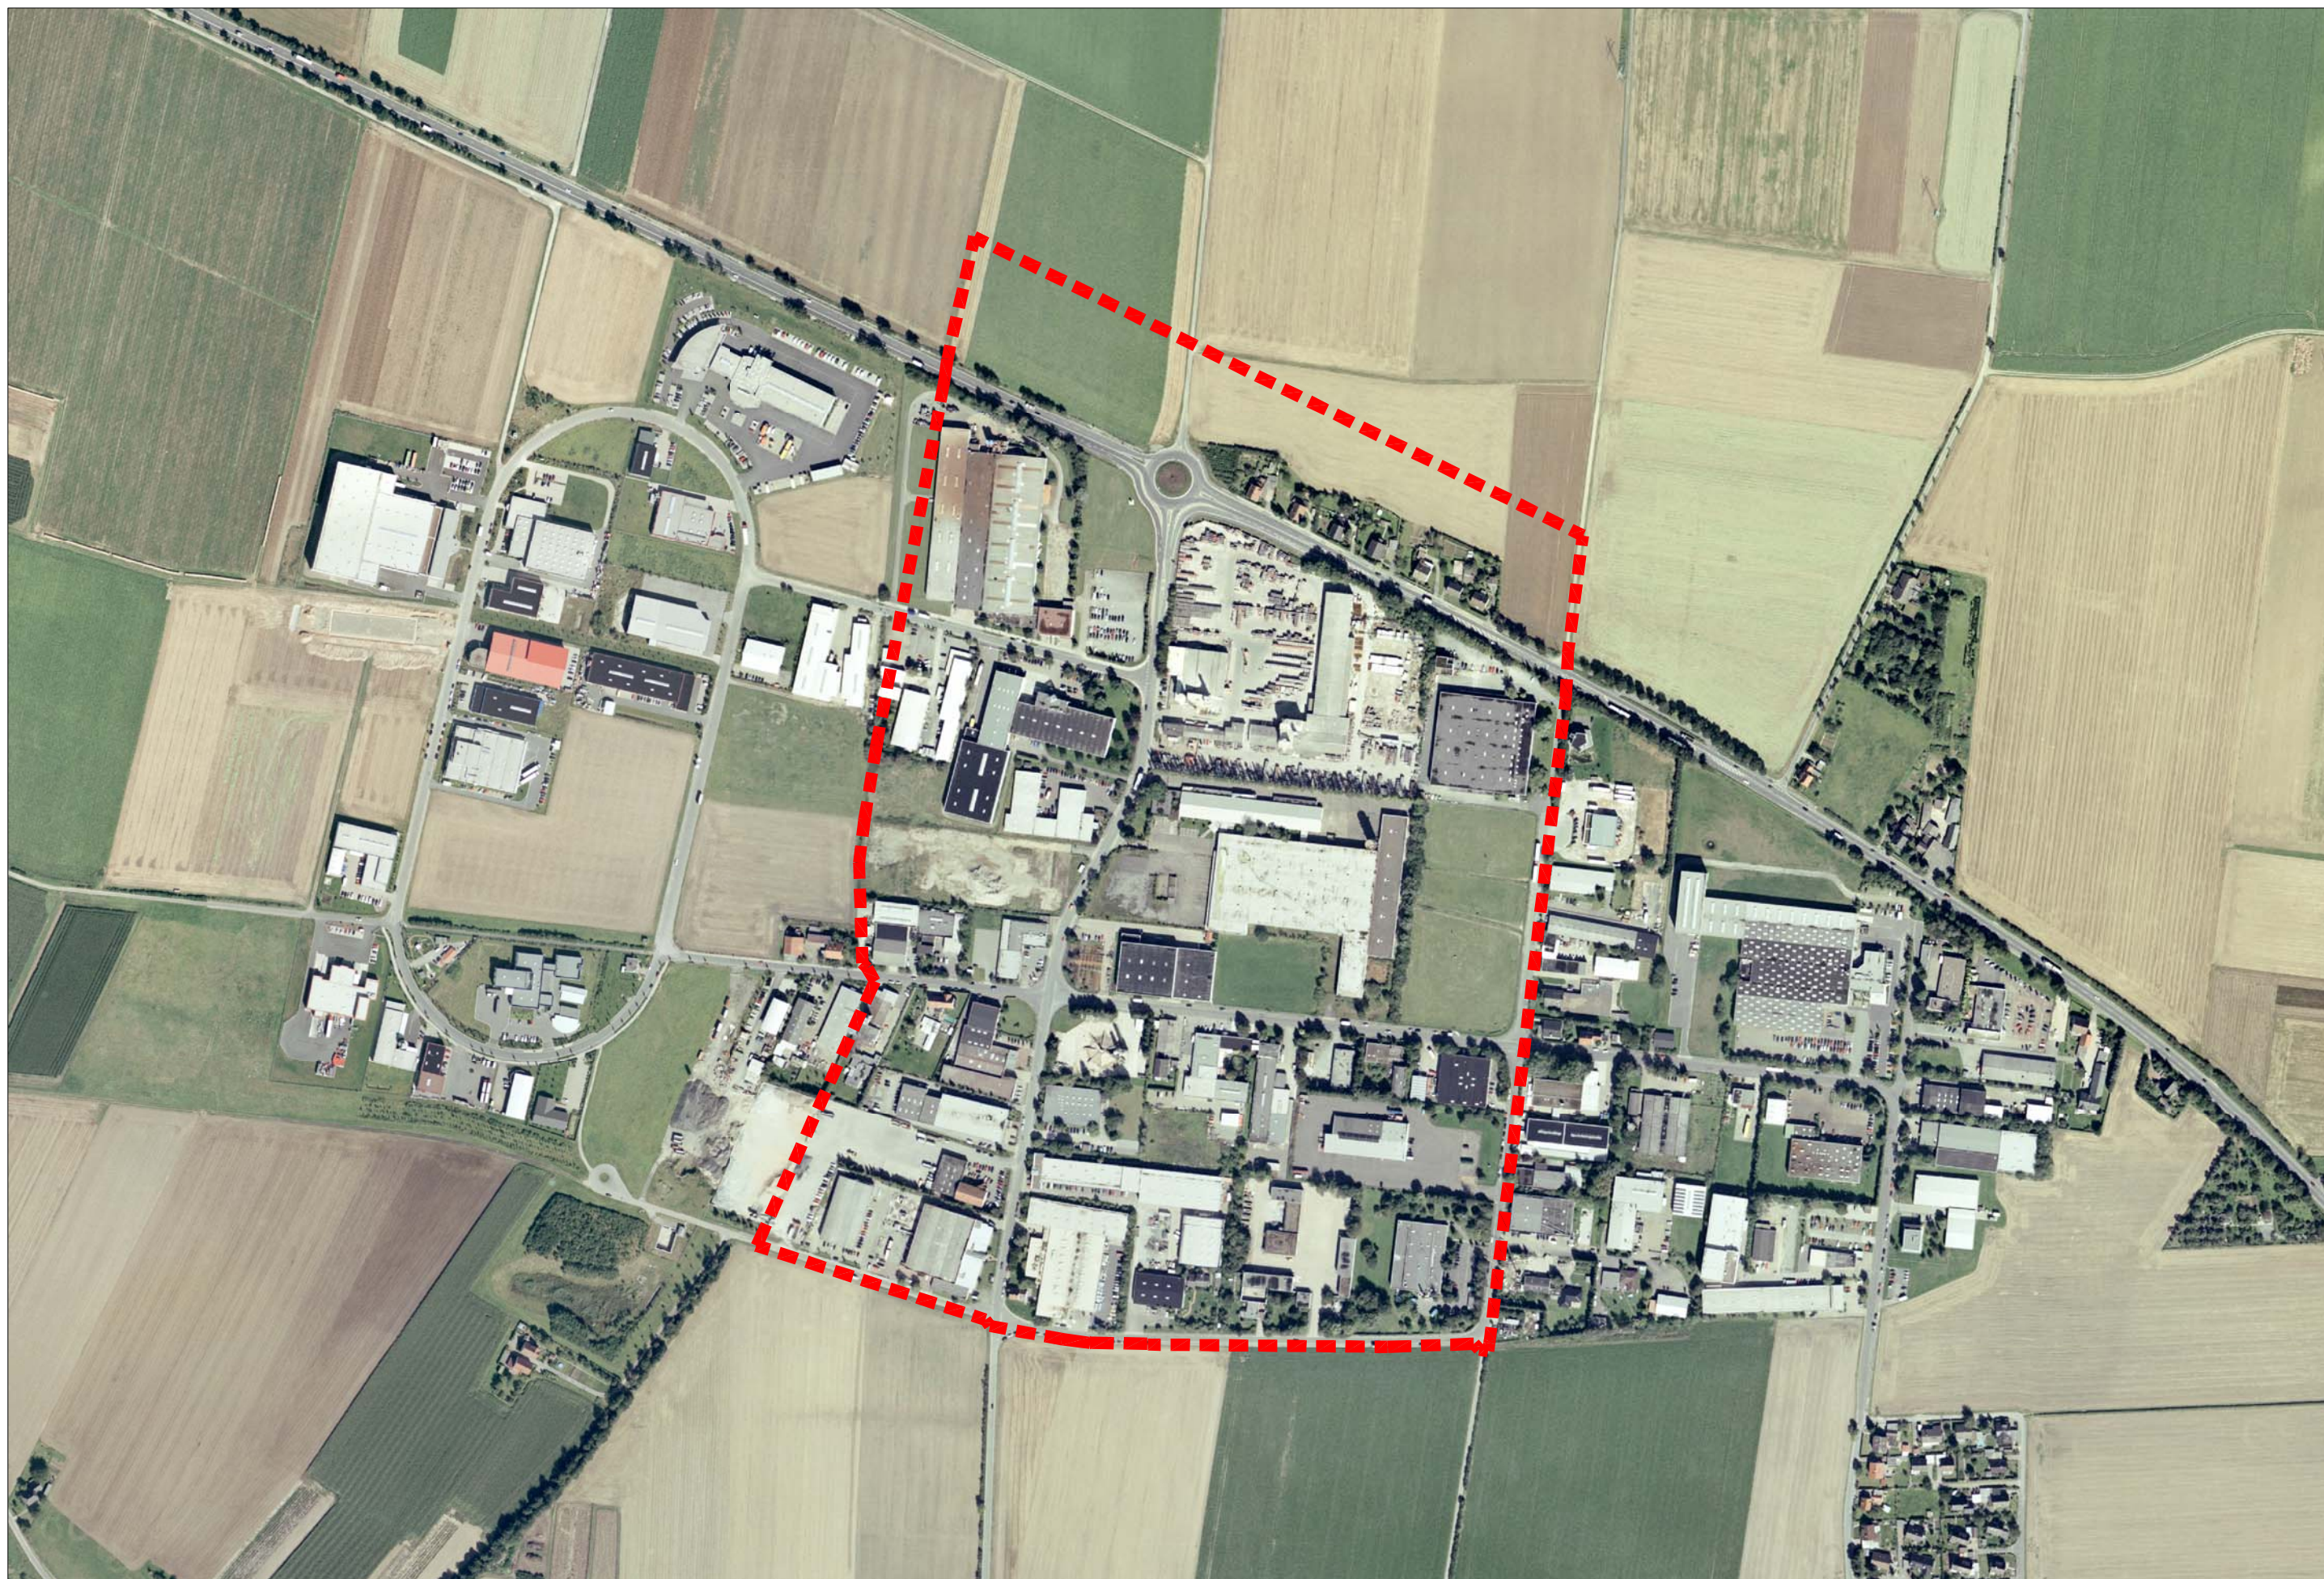

Luftbild zum Bebauungsplan Nr. 26 07.02a
"Industriegebiet Lieme"

Luftbild Stand 2005
M 1:5000