


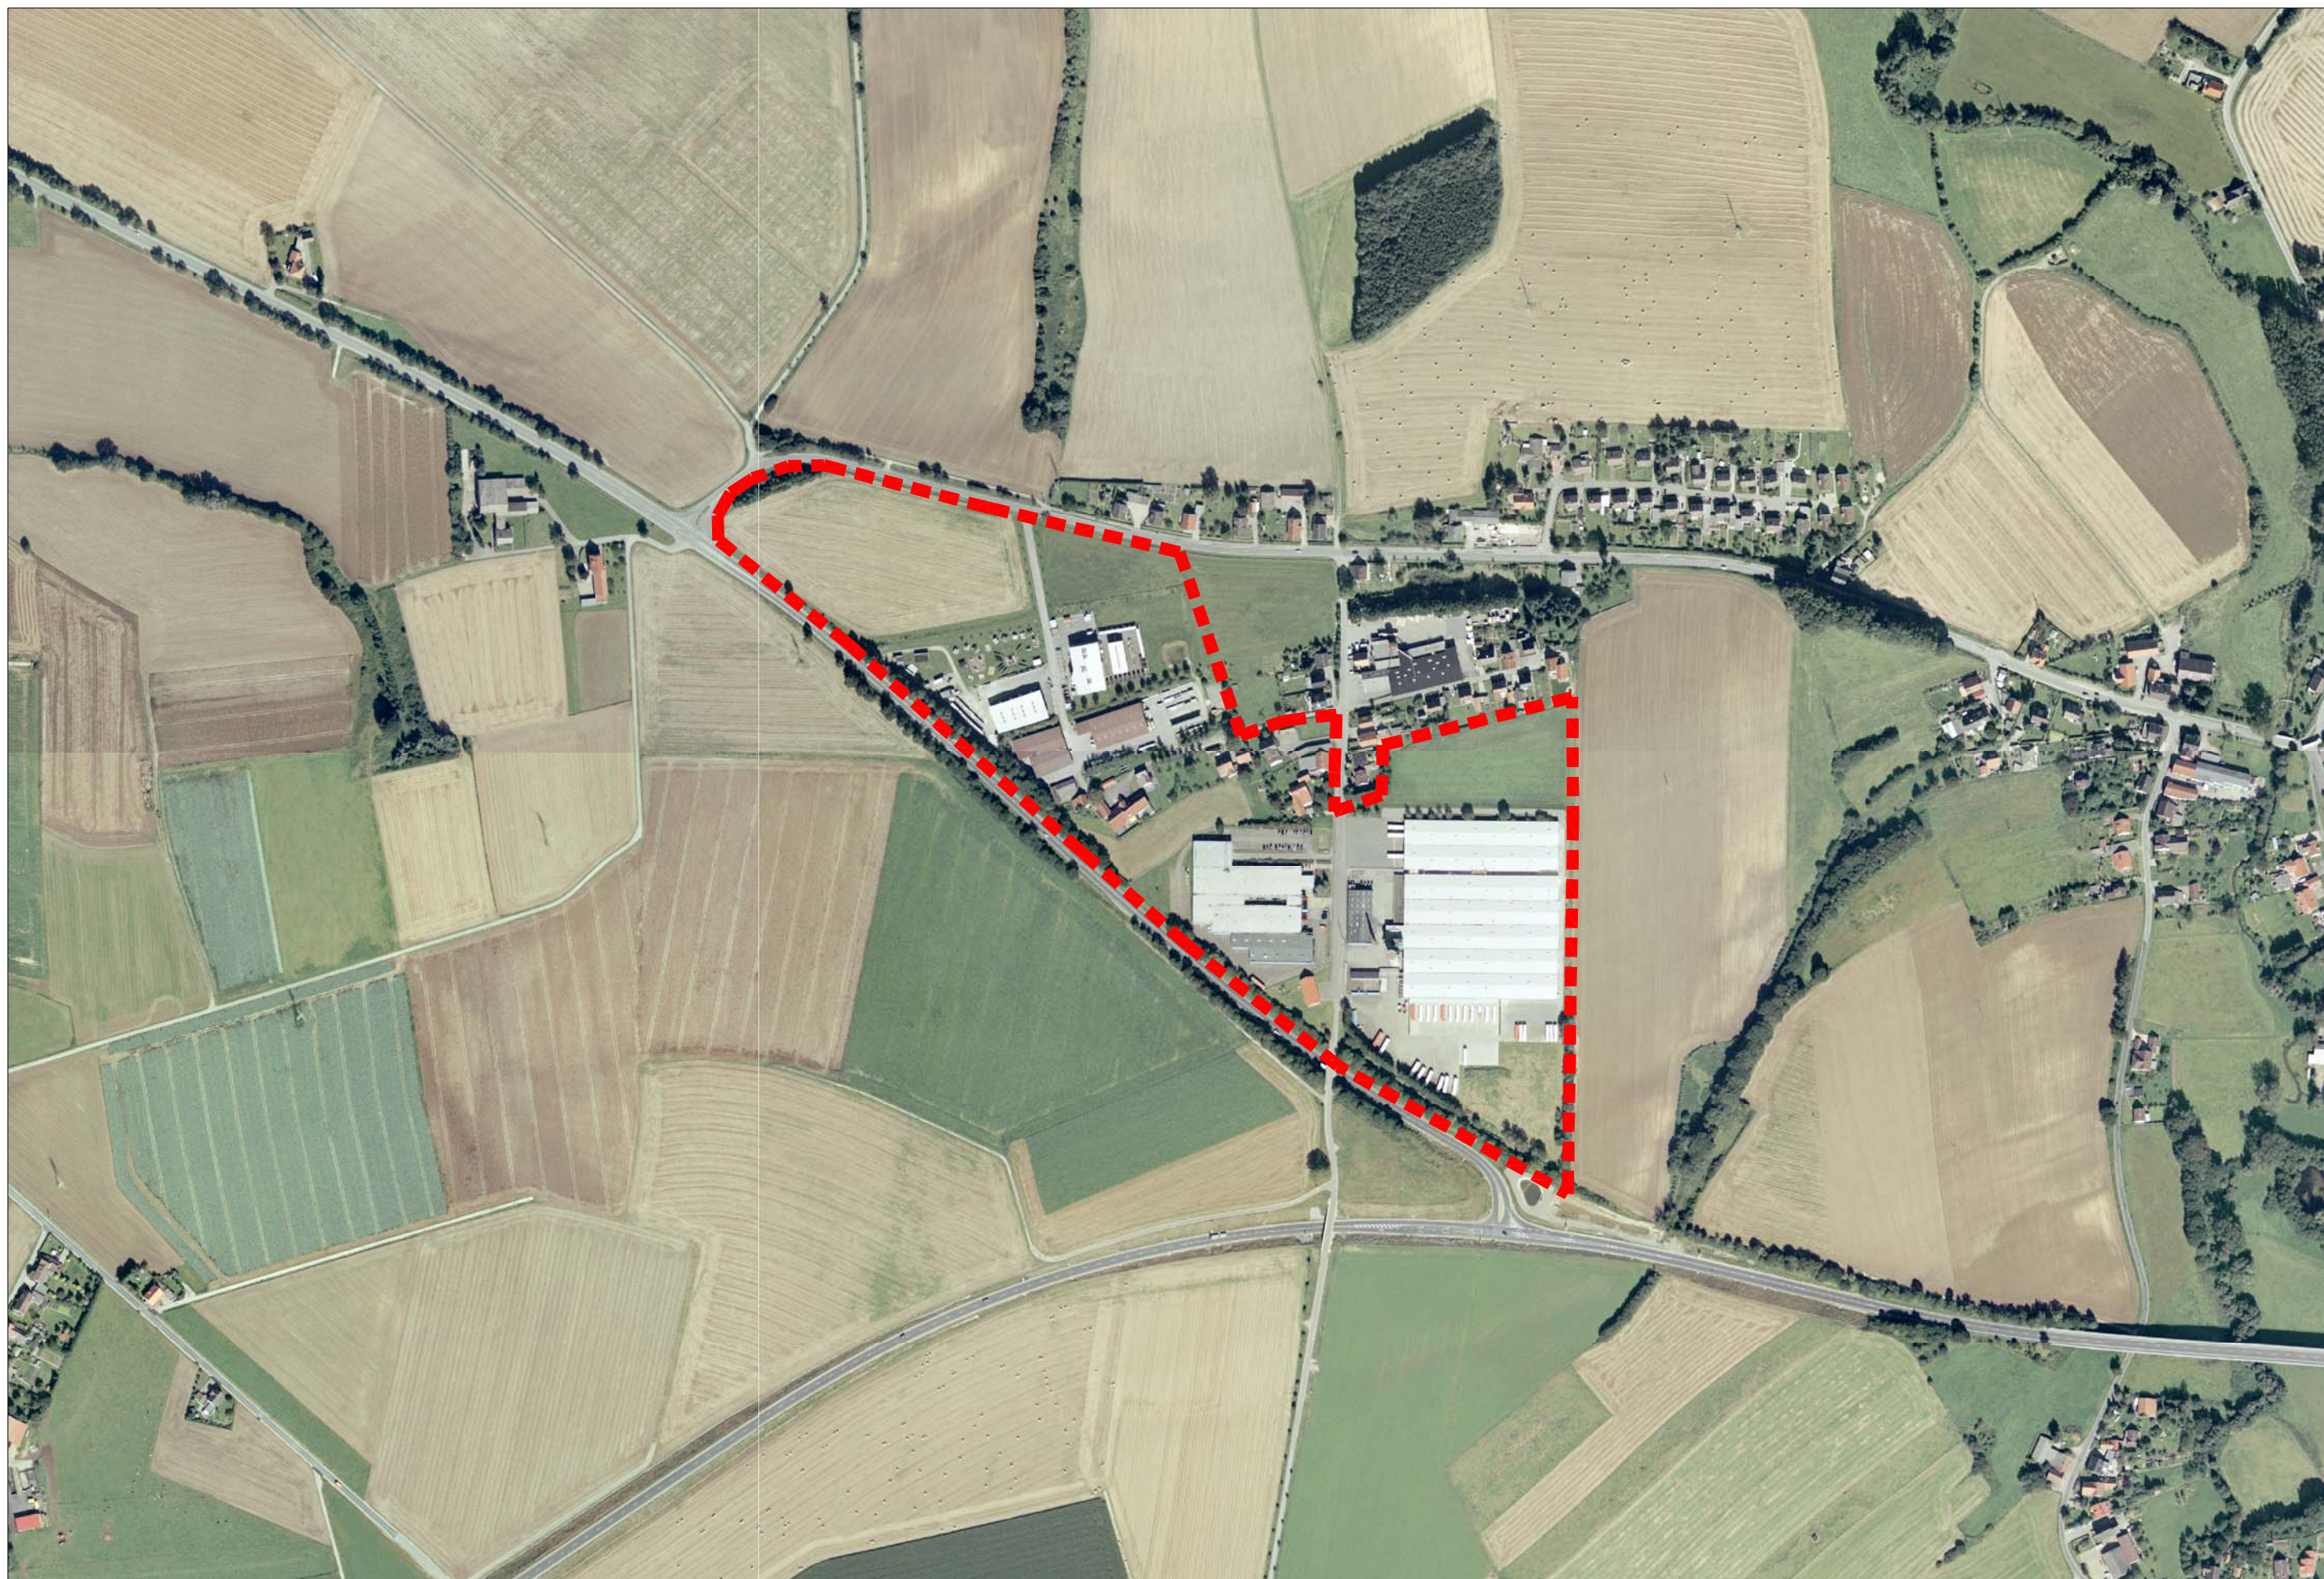

Luftbild zum Flächennutzungsplan 6. Änderung
"Ortsteil Voßheide"

Luftbild Stand 2005
M 1:5000