
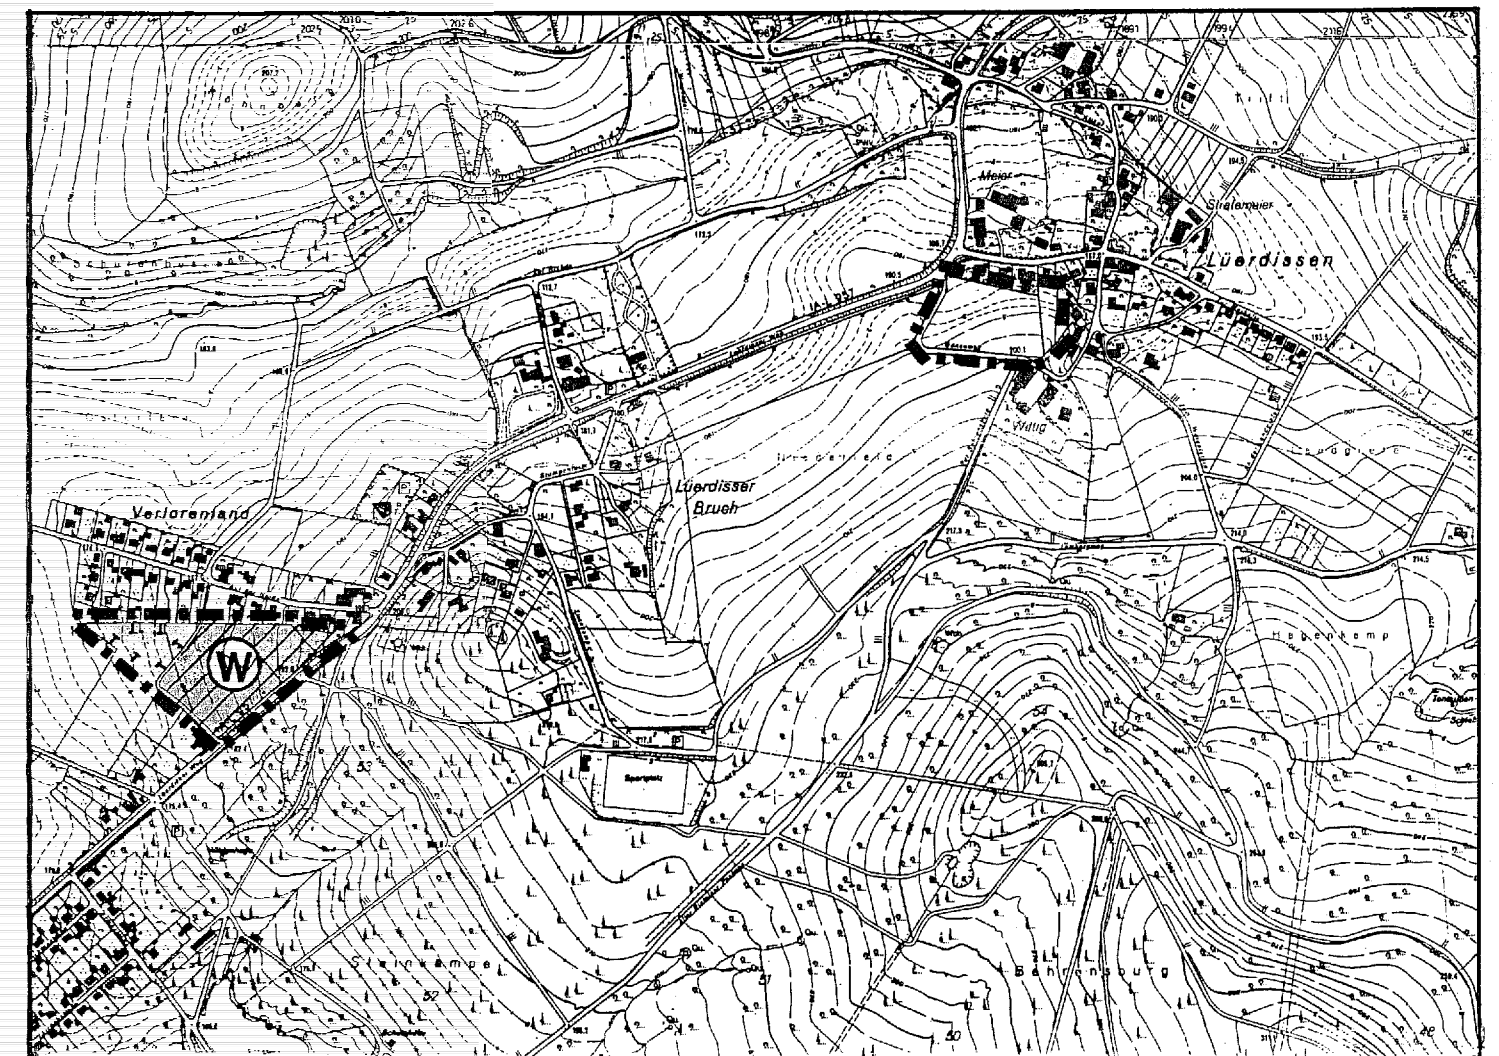


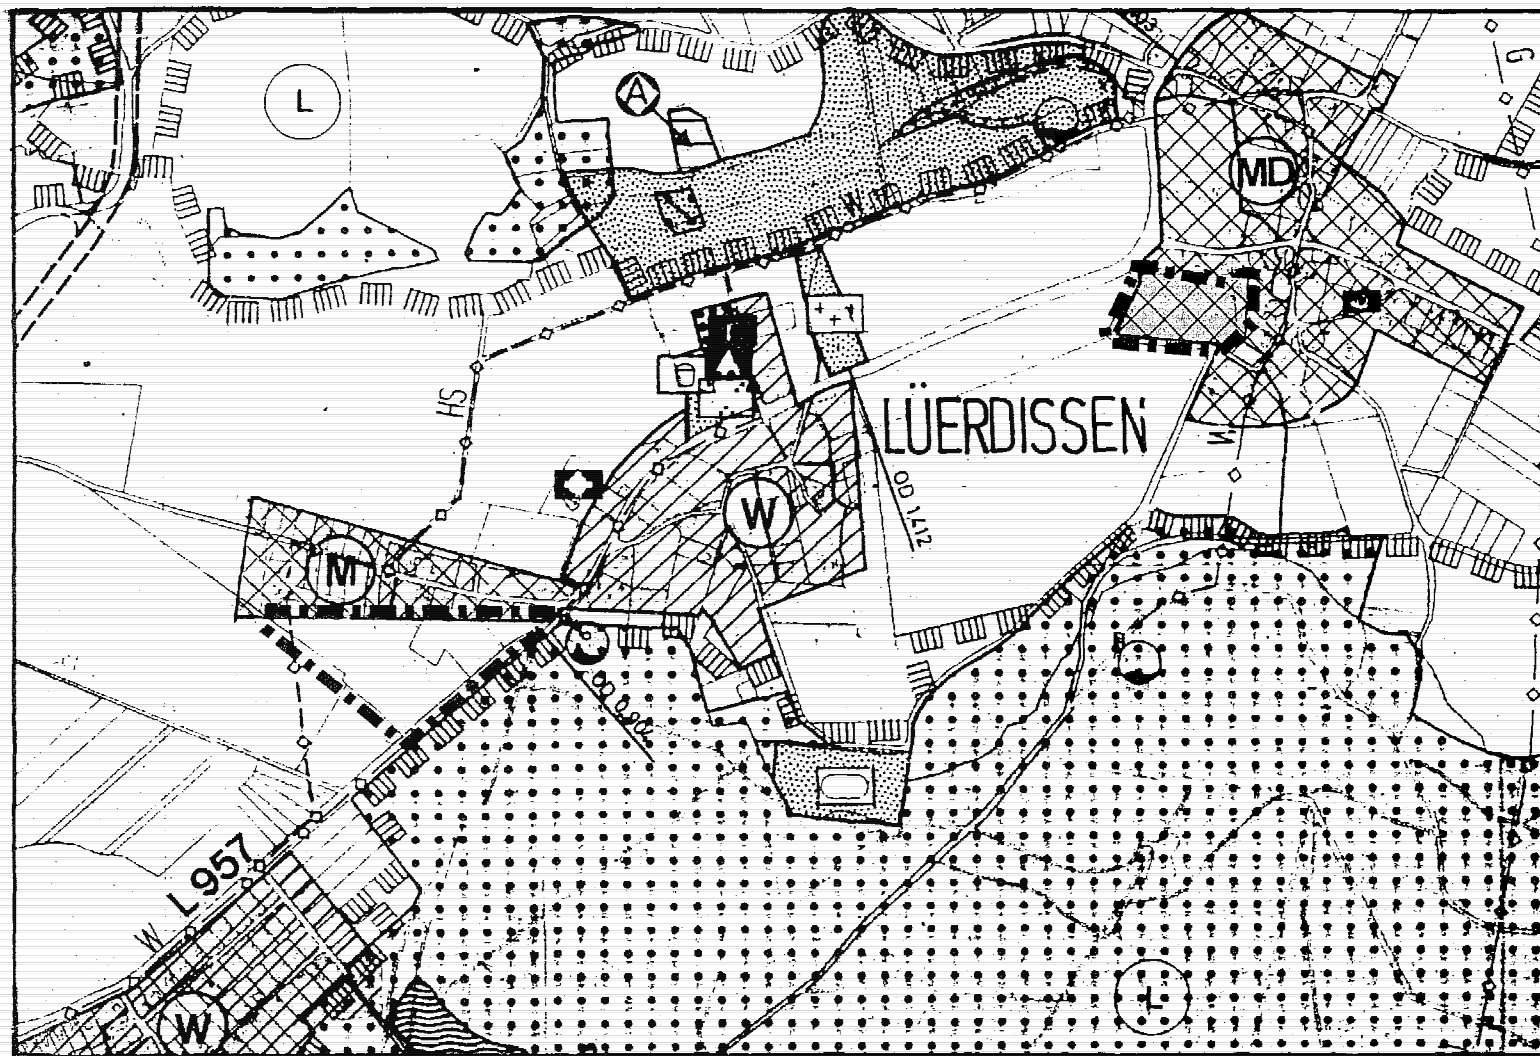

GÜLTIGE FASSUNG


M. 1 : 10000

GEÄNDERTE FASSUNG

M. 1 : 10000


DIE DURCHFÜHRUNG ZUR ÄNDERUNG DES FLÄCHENNUTZUNGS-
PLANES WURDE GEM. § 2 (1) BauGB VOM RAT DER ALTEN
HANSESTADT LEMGO IN SEINER SITZUNG AM 13.05.1996
BESCHLOSSEN UND AM 10.06.1996 ORTSÜBLICH BEKANNT
GEMACHT.
LEMGO, DEN 12.12.1996

BÜRGERMEISTER

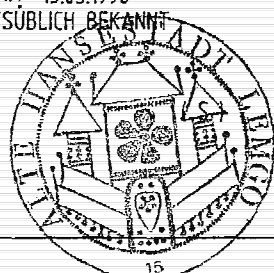


FÜR DIE ÄNDERUNG WURDE EINE FRÜHZEITIGE BÜRGERBETEILIGUNG
GEM. § 3 (1) BauGB AM/VOM 24.06.1996 BIS 08.07.1996
DURCHFÜHRT.
LEMGO, DEN 12.12.1996

BÜRGERMEISTER

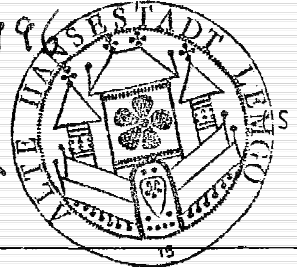


DIE ÄNDERUNG HAT EINSCHLIESSLICH ERLÄUTERUNGSBERICHT GEM.
§ 3 (2) BauGB IN DER ZEIT VOM 02.01.1997 BIS 04.02.1997
ÖFFENTLICH AUSGELEGEN. DIE ÖFFENTLICHE AUSLEGUNG WURDE
AM 25.11.1996 ORTSÜBLICH BEKANNT GEMACHT.
LEMGO, DEN 6.1.97

BÜRGERMEISTER

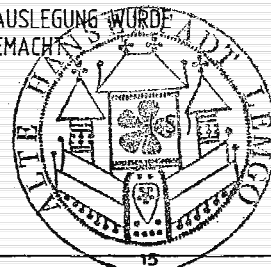


DER FESTSTELLUNGSBESCHLUSS FÜR DIE ÄNDERUNG WURDE
DURCH DEN RAT DER ALTEN HANSESTADT LEMGO AM 30.06.1997
GEFASST.
LEMGO, DEN 14.8.1997

BÜRGERMEISTER

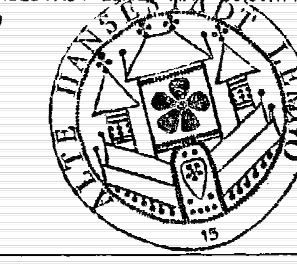


DIE ÄNDERUNG IST GEM. § 6 (1) BauGB MIT VERFÜGUNG
VOM 01. DEZ. 97 GENEHMIGT WORDEN.
AZ: 35-2410-5411/1.88
DETMOLD, DEN 01. DEZ. 97

DIE BEZIRKSREGIERUNG
IM AUFTRAGE

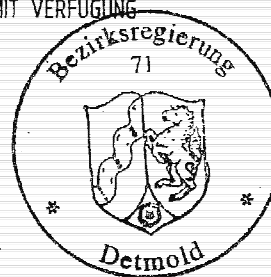

DIE GENEHMIGUNG DER ÄNDERUNG IST GEM. § 6 (5) BauGB
AM 12.01.1998 ORTSÜBLICH BEKANNT GEMACHT WORDEN.
LEMGO, DEN 17.02.1998

BÜRGERMEISTER

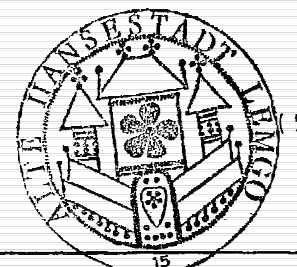

ERLÄUTERUNGEN

- ■ ■ UMGRENZUNG DER 8. ÄNDERUNG
- W WOHNBAUFLÄCHEN
- FLÄCHEN FÜR DIE LANDWIRTSCHAFT
- FLÄCHEN FÜR MASSNAHMEN ZUM SCHUTZ, ZUR
PFLEGE UND ZUR ENTWICKLUNG VON NATUR
UND LANDSCHAFT GEM. § 5 (2) 10 BauGB.
- MD DORFGEBIETE

ALTE HANSESTADT LEMGO
PLANUNGSAMT

LEMGO, DEN 11.12.96

FLÄCHENNUTZUNGSPLAN
ALTE HANSESTADT LEMGO

8. ÄNDERUNG

ORTSTEIL LÜERDISSSEN

1. AUSFERTIGUNG