


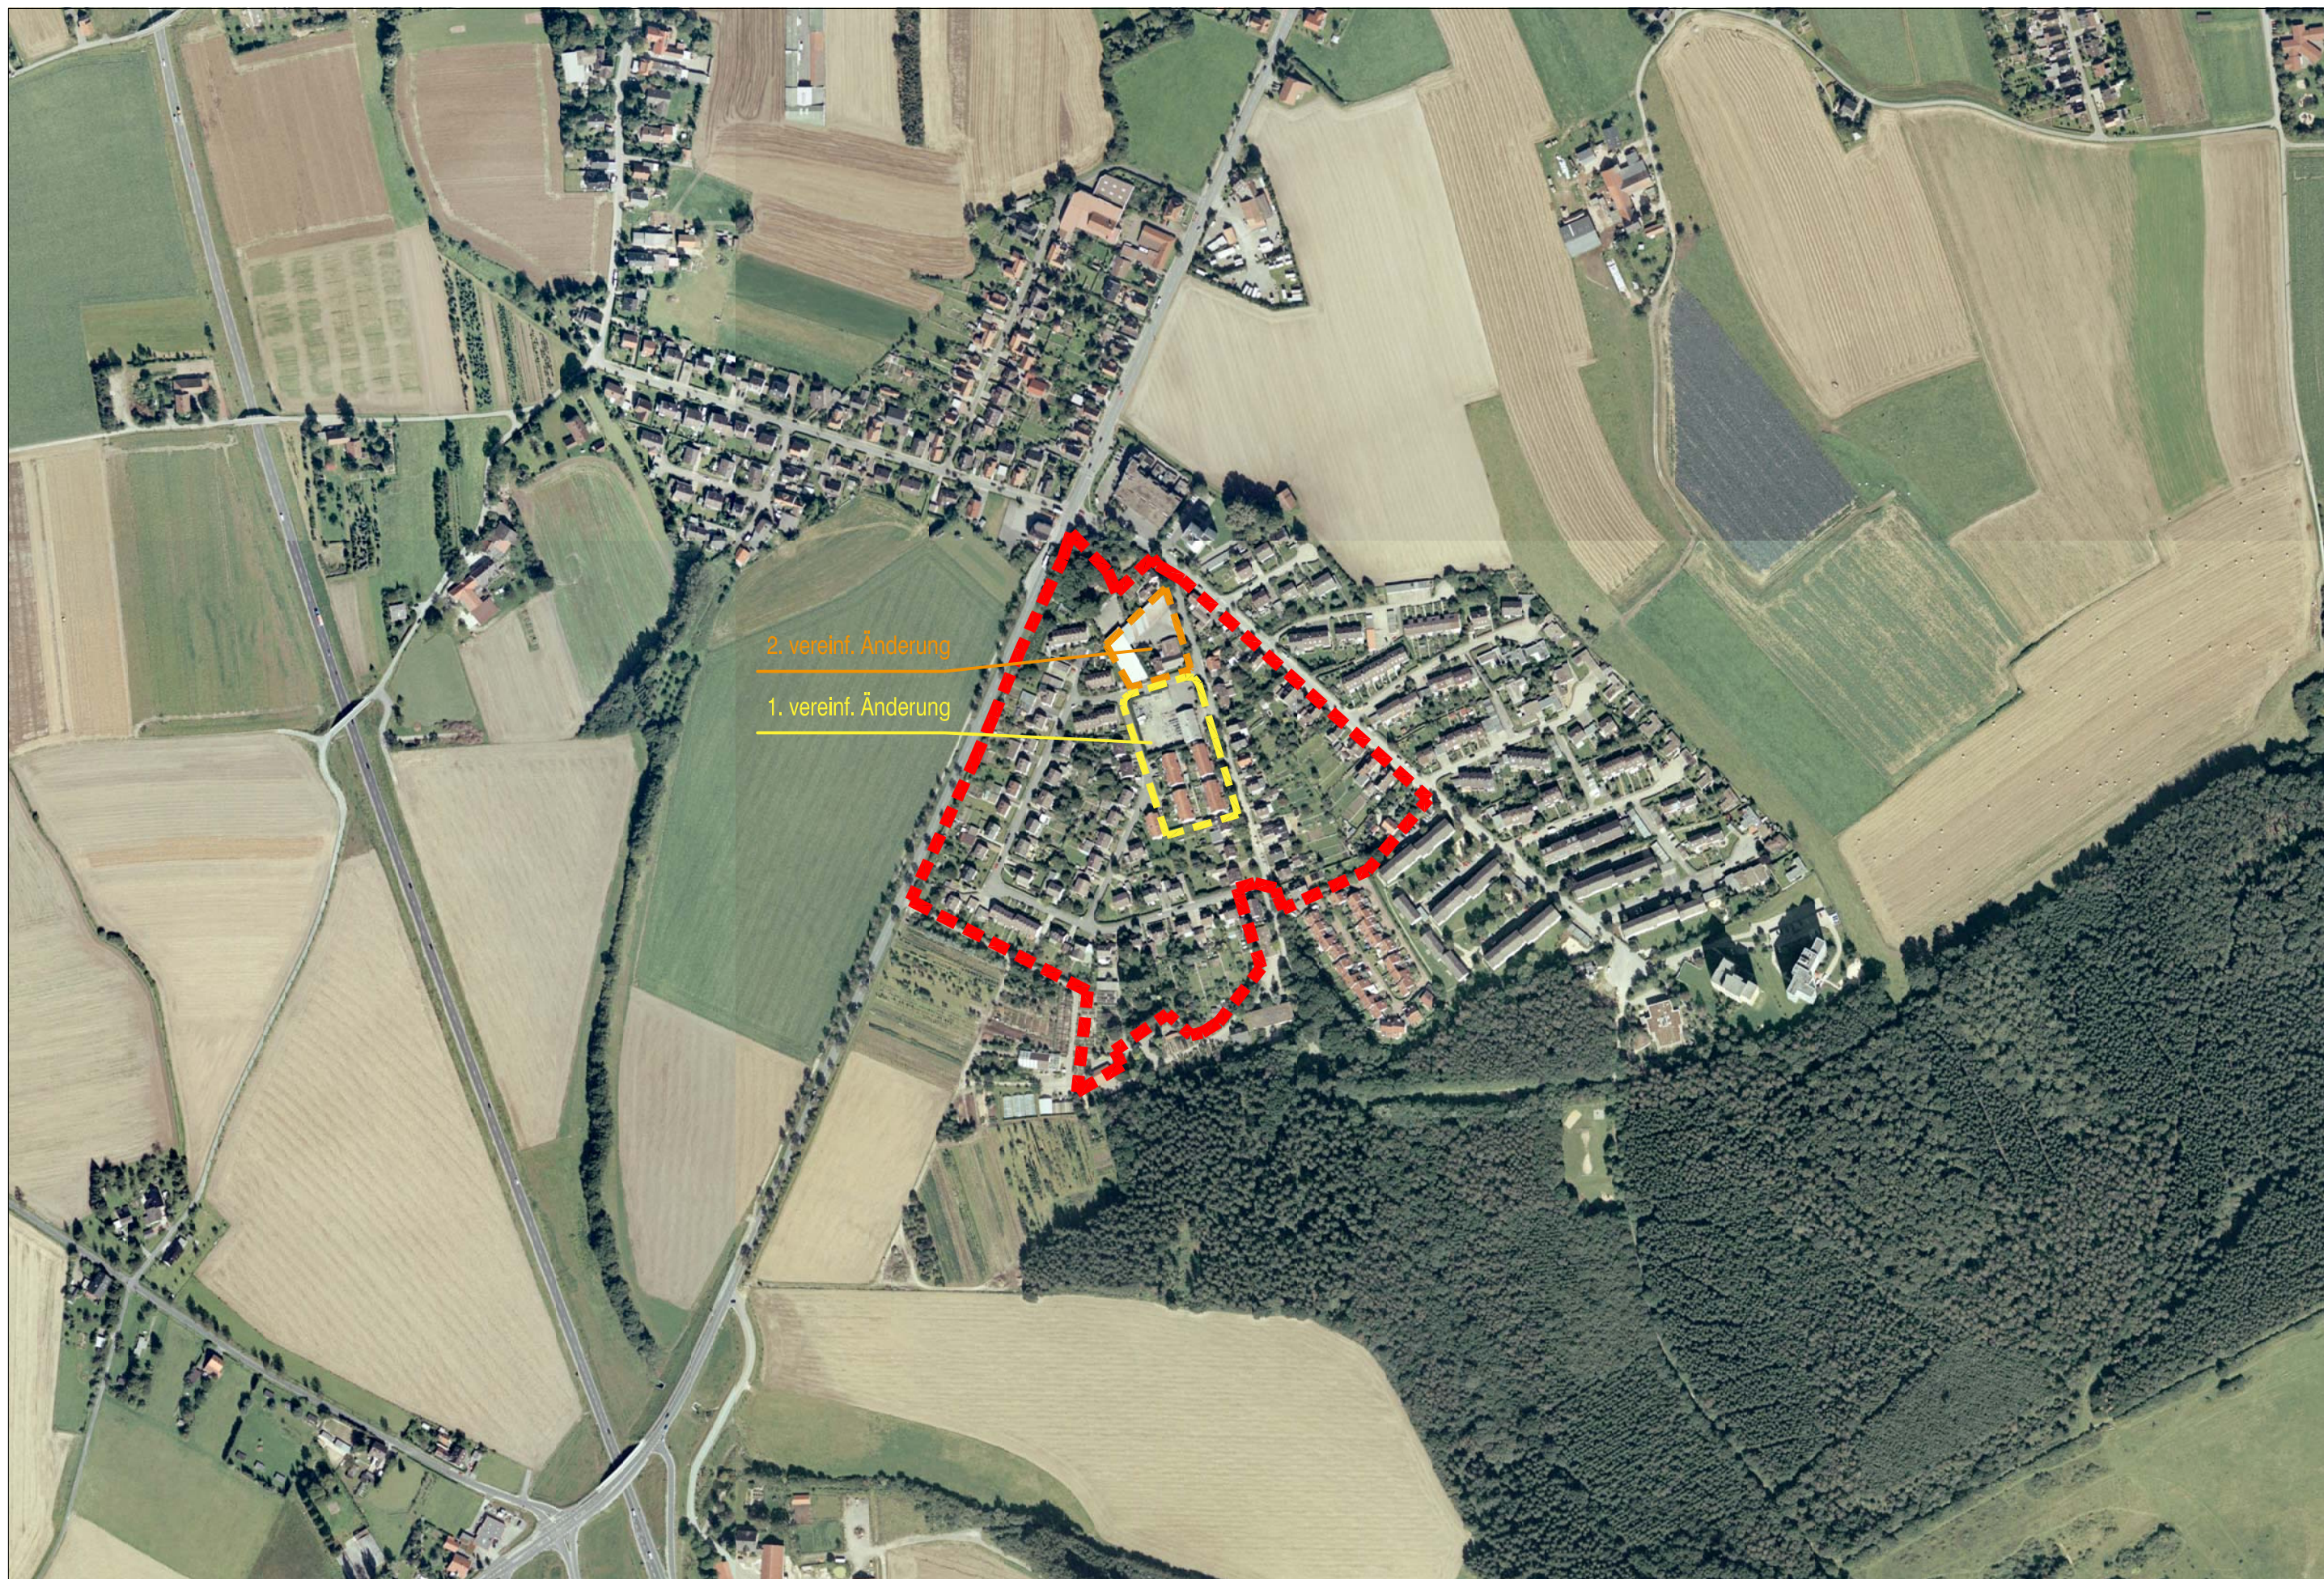

Luftbild zum Bebauungsplan Nr. 26 01.28
"Am Steinbruch"

Luftbild Stand 2005
M 1:5000