


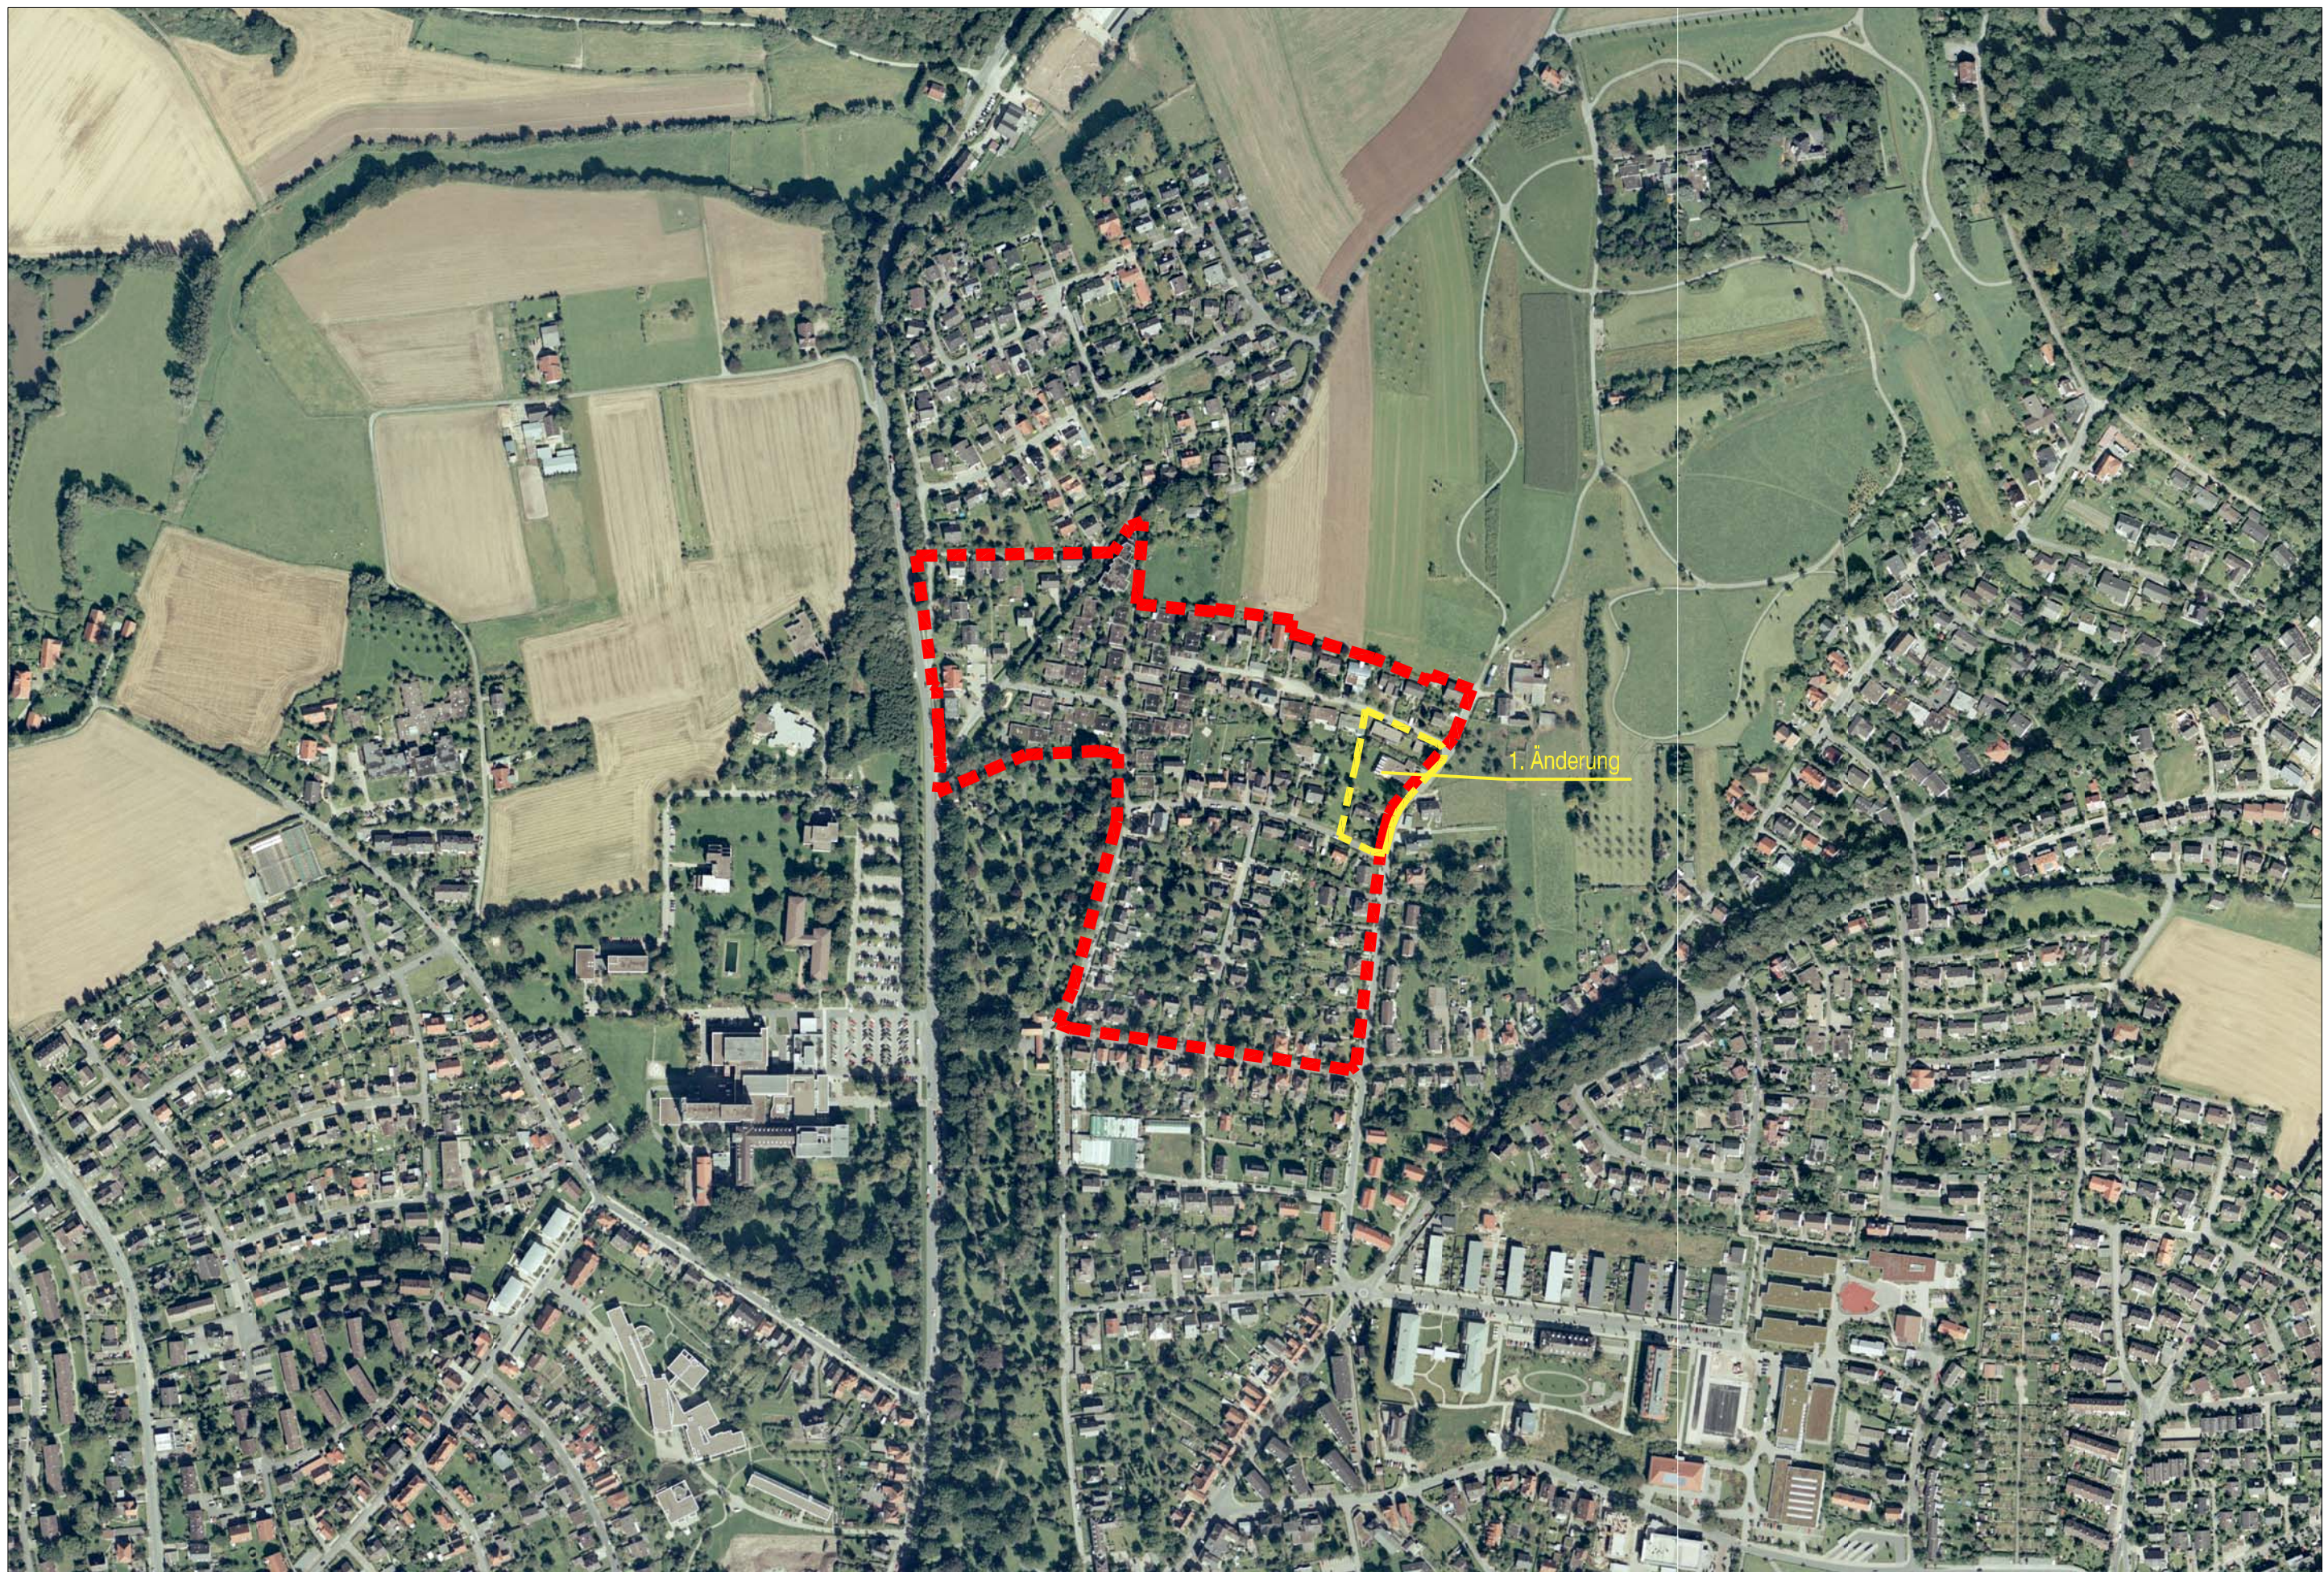

Luftbild zum Bebauungsplan Nr. 26 01.11a
"Professor-Schacht-Straße"

Luftbild Stand 2005
M 1:5000