
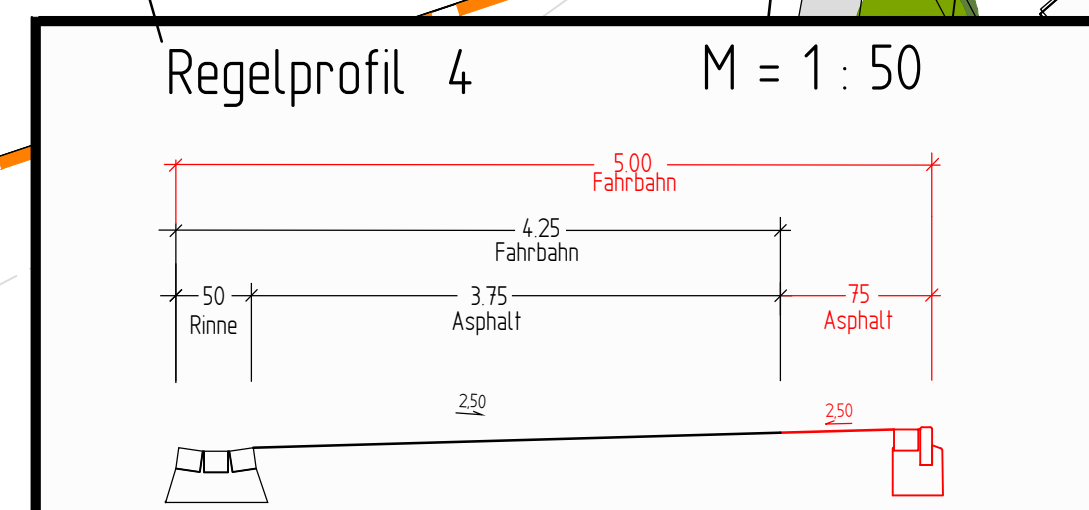
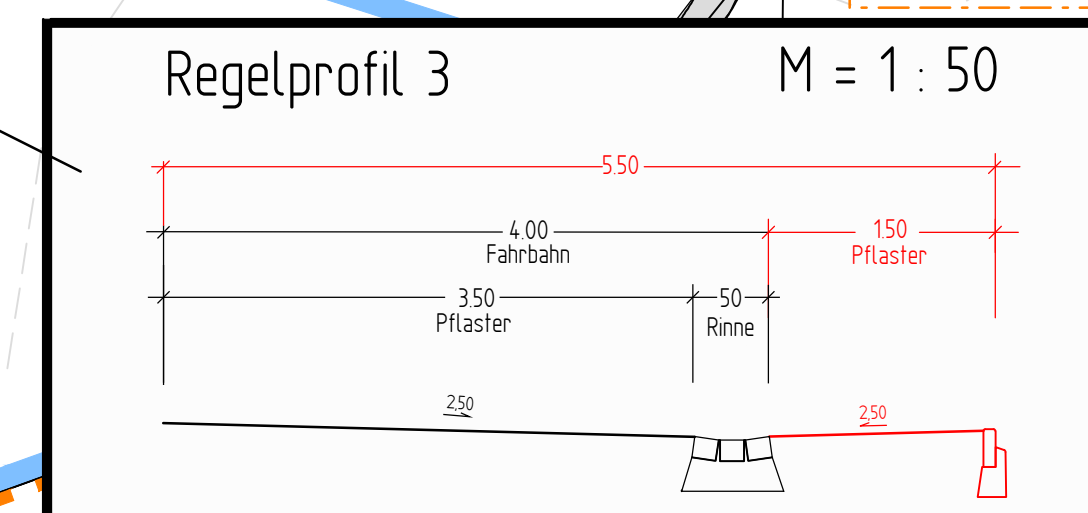
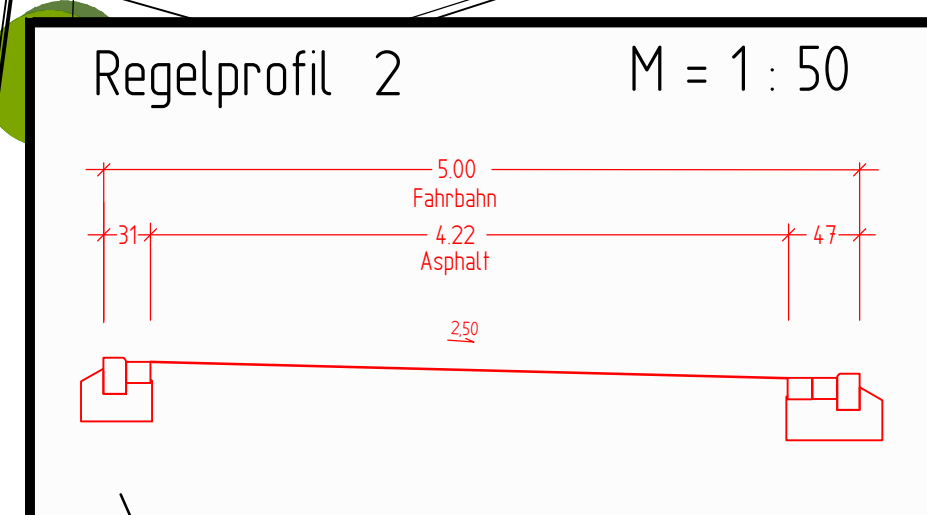


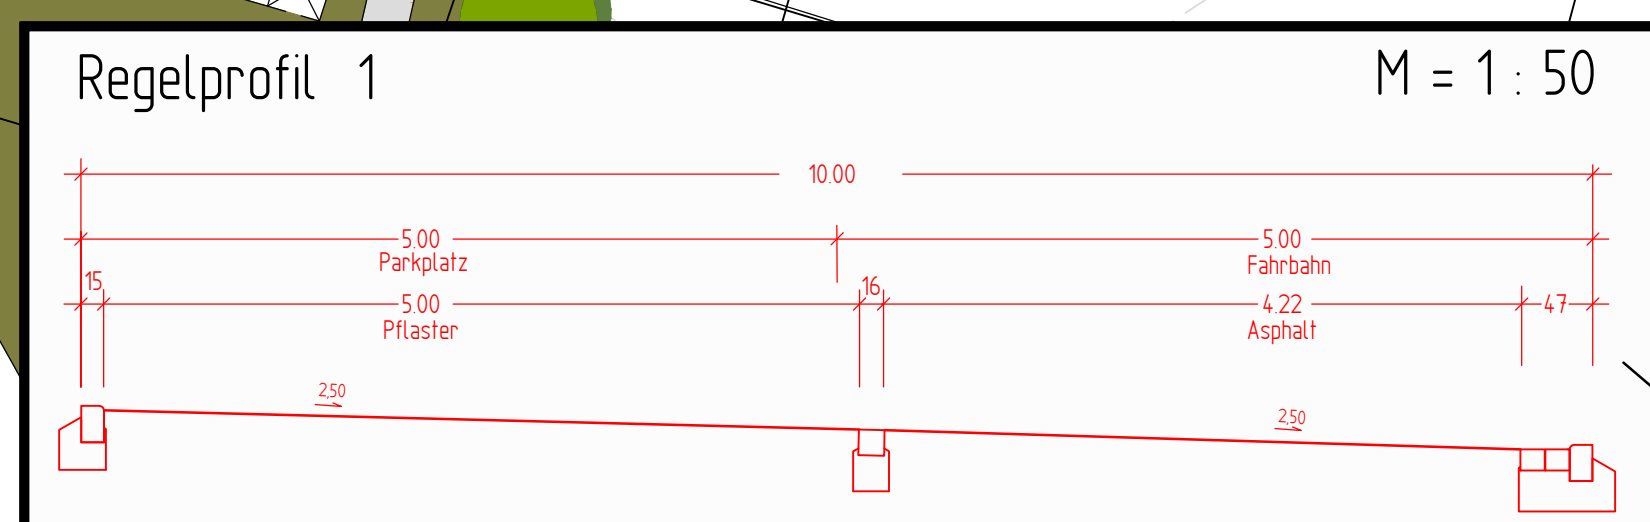


Zeichenerklärung

- | | |
|---|----------------------------|
|  | Bestand |
|  | Pflaster geplant |
|  | Asphalt geplant |
|  | Entwässerungsrinne geplant |
|  | Parkplatz entfällt |

Blatt 3

Vorabzug 13.06.2018

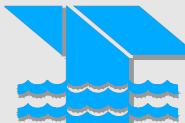Projekt	Stiftung EBEN-EZER, Lemgo				
Erstellen eines Verkehrskonzeptes im Rahmen eines B-Plans im Bereich "Alter Rinteler Weg"					
Projektphase	Vorentwurf				
Zeichnung	Lageplan West				
Projektnummer	18-309	Maßstab	1 : 500	Datum	13.06.2018
gezeichnet	Spieker	geprüft		gesehen	
 Beraten + Planen INGENIEURBÜRO HANS-HUGO TURK WASSER ABWASSER ABFALL VERKEHR LANDSCHAFT					
Steinbrede 14 33034 Brakel	Telefon Telefax	05648 / 9807-0 05648 / 535	E-Mail Website	info@ib-turk.de www.ib-turk.de	