


Anhang: Prinzipskizze der Bebauung und der Zufahrts- /Ausfahrtsbereiche

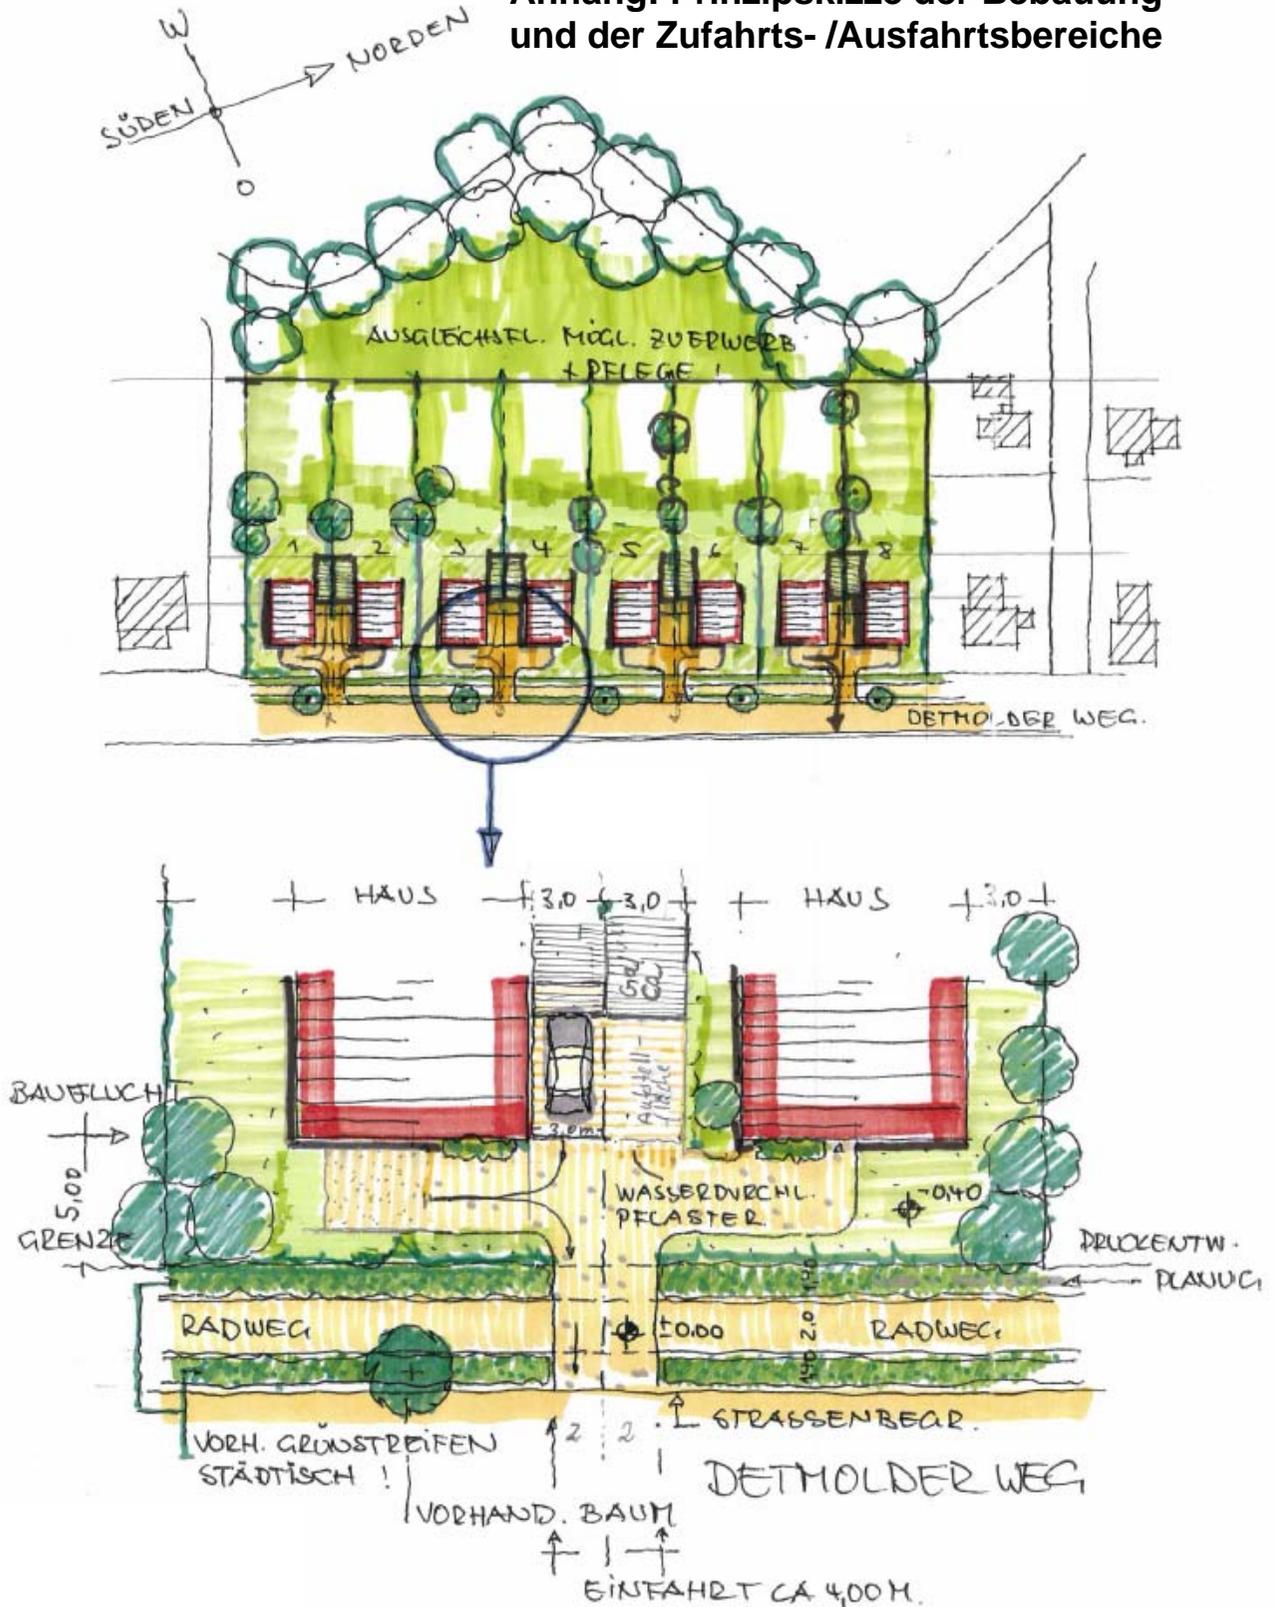

8 WE, max. 2 WE pro Haus, Einfamilienhäuser, II-geschossig

Ausfahrt nur vorwärts auf Detmolder Weg, Wendemöglichkeit auf Grundstück wegen Radweg

Garagen zurückgesetzt

Zeichnung unmaßstäblich