



VORHABEN- UND ERSCHLIESSUNGSPLAN
ZUM VORHABENBEZOGENEN BEBAUUNGSPLAN 27 01.15 "PÖSTENHOF"

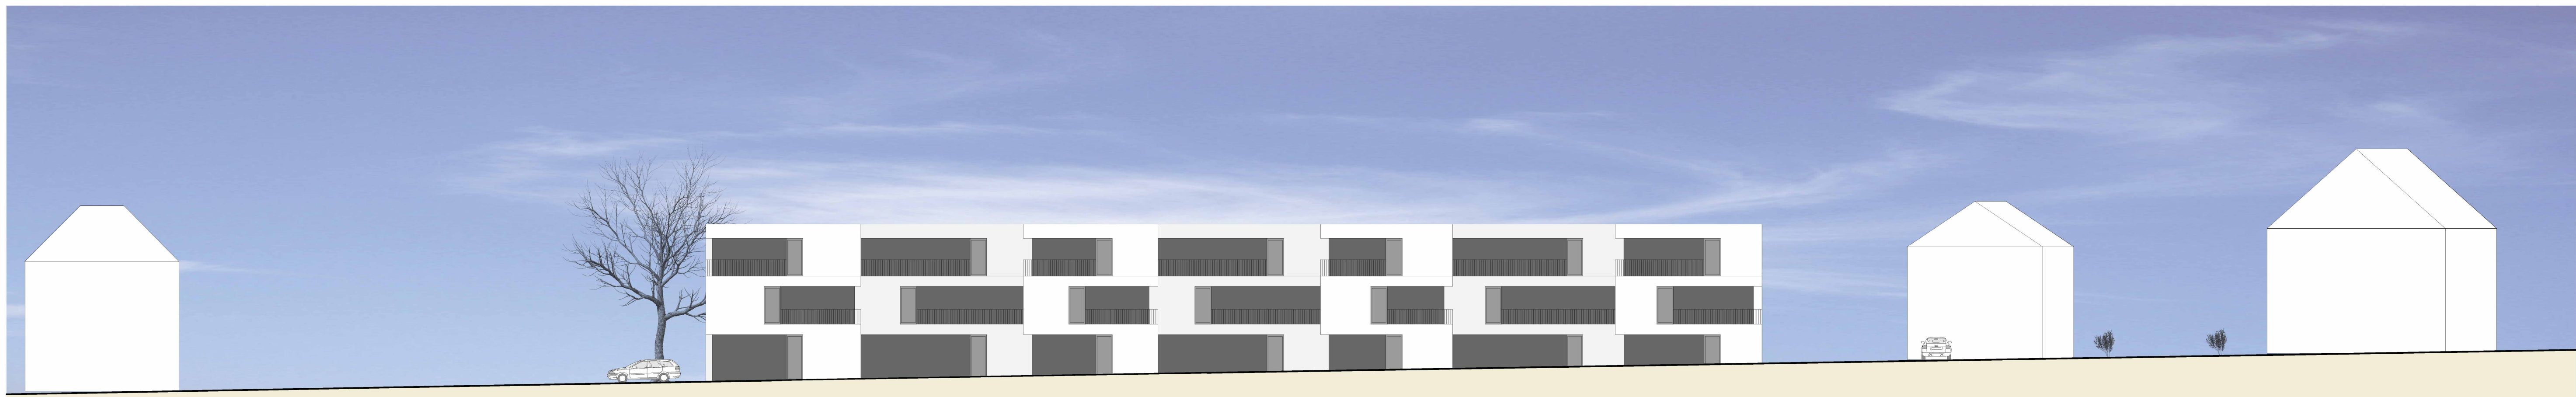



ANSICHT SÜDEN PÖSTENWEG

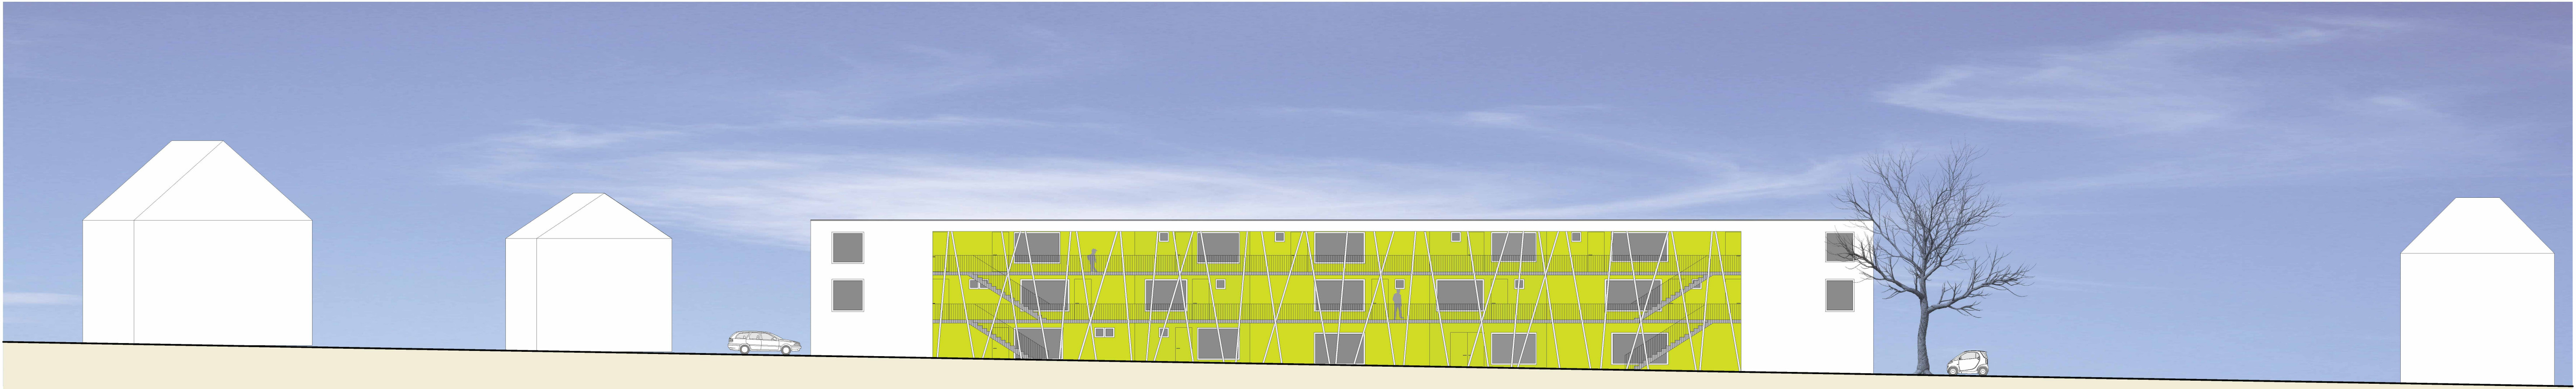

ANSICHT NORDEN INNENHOF PÖSTENWEG



GRUNDRISS 1.OBERGESCHOSS
M. 1:200

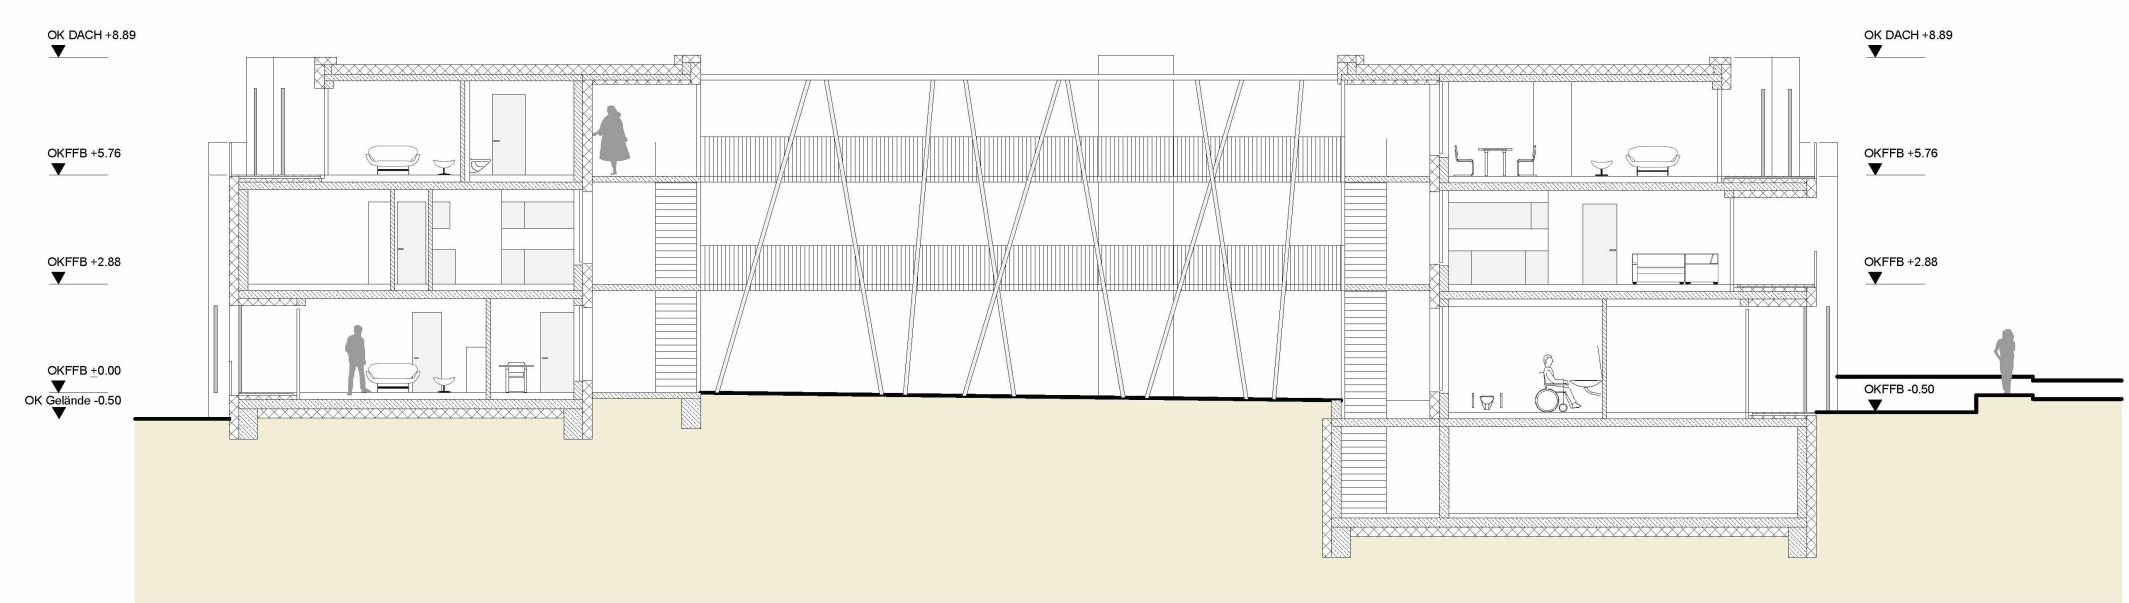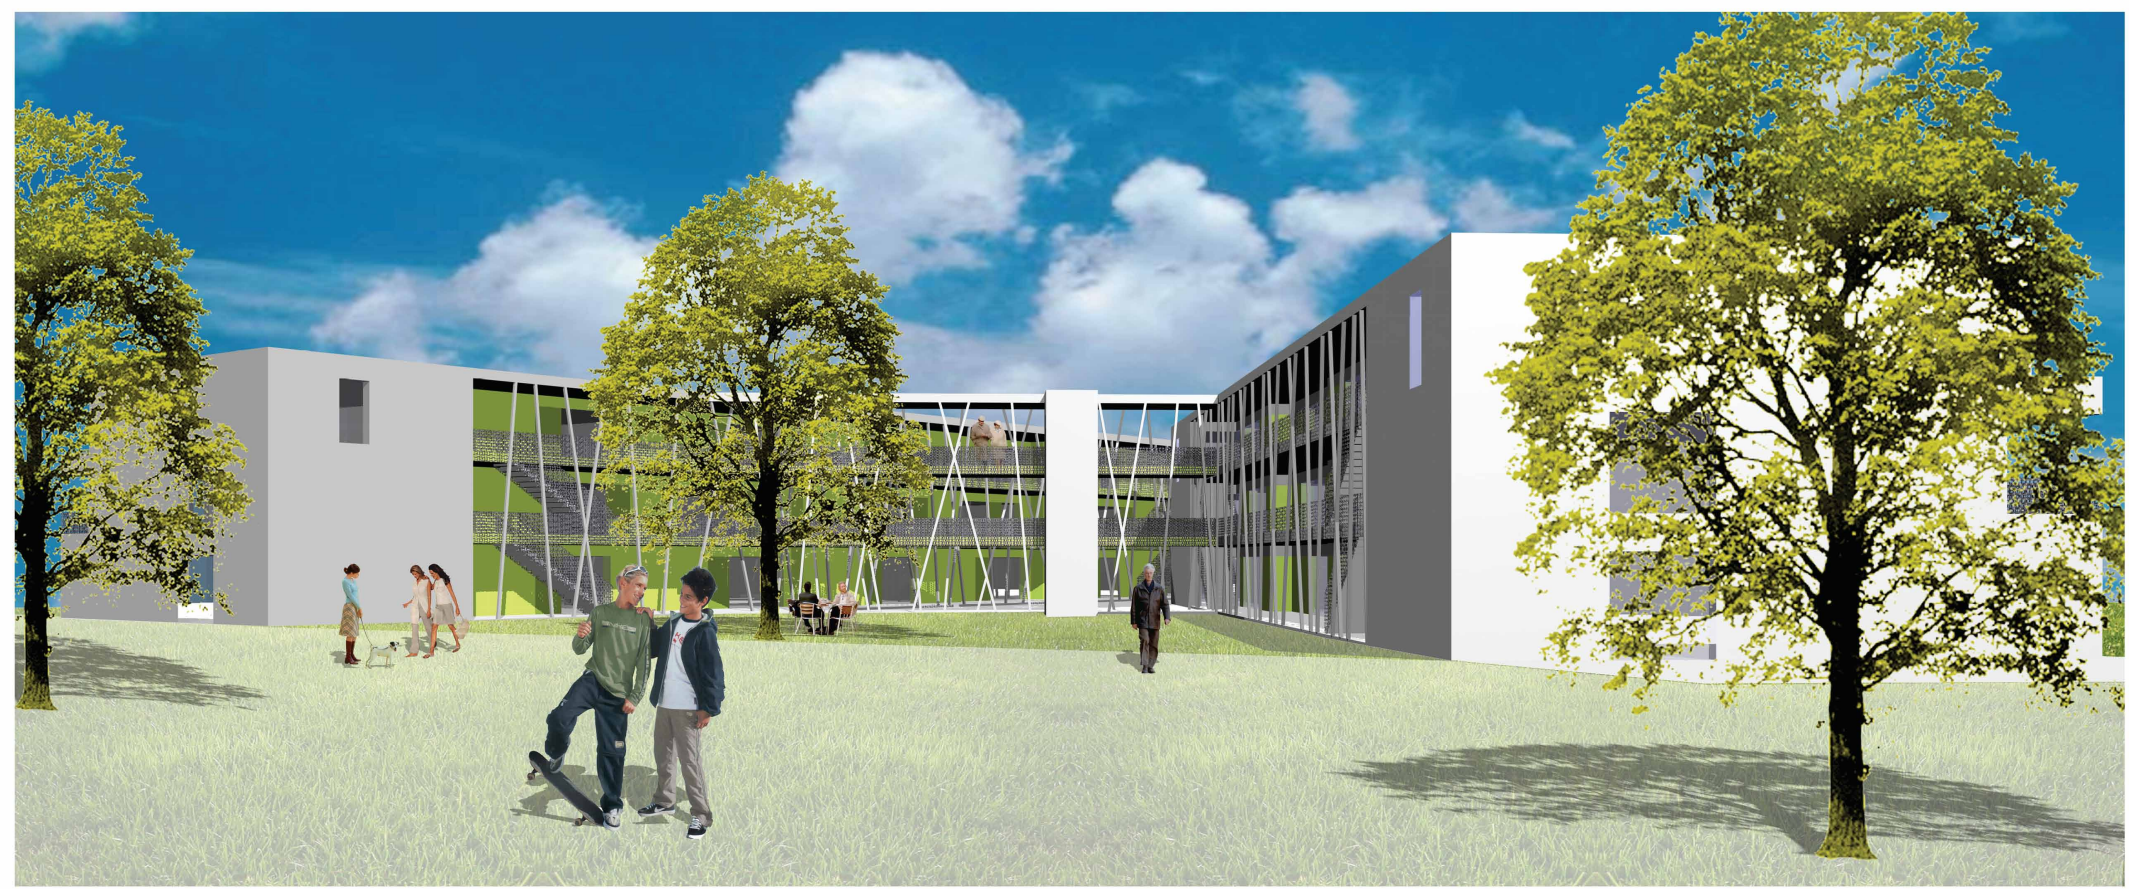

SCHNITT
M. 1:200



GRUNDRISS DACHGESCHOSS
M. 1:200