

Aufstellung der Ergänzungssatzung:

Alte Hansestadt Lemgo
Stadtplanung

Lemgo, den ..01.Feb.2013...

gez. Strüßmann
Geschäftsbereichsleiter

Die Darstellung des gegenwärtigen Zustandes stimmt mit den Katasterunterlagen überein. Die geometrische Eindeutigkeit der Festsetzungen wird bescheinigt.

Die Planunterlagen für den Geltungsbereich des Planes auf der Grundlage der Flurkarte M 1:1.000 entspricht dem Stand

vom ..21.Jan.2013...

Kreis Lippe - Der Landrat

Detmold, den ..05.Feb.2013...

gez. i.A. Krueel
Katasteramt

Für diese Ergänzungssatzung ist gemäß § 2 (1) BauGB in der Fassung vom 23.09.2004 (BGBl. I S. 2414) in der zur Zeit gültigen Fassung durch den Ausschuss für Wirtschaft und Stadtentwicklung der Alten Hansestadt Lemgo

am ..29.Jan.2013...

ein **Aufstellungsbeschluss** gefasst worden.

Lemgo, den ..07.Feb.2013...

gez. R. Austermann
Bürgermeister

Diese Ergänzungssatzung hat als Entwurf einschließlich Text und Begründung gemäß § 3 (2) BauGB in der

Zeit vom ..19.Feb.2013... bis ..20.Mrz.2013...

öffentlich ausgelegen.
Die **öffentliche Auslegung** wurde

am ..11.Feb.2013...

ortsüblich bekannt gemacht.

Lemgo, den ..21.Mrz.2013...

gez. R. Austermann
Bürgermeister

Diese Ergänzungssatzung ist gemäß § 10 (1) des BauGB und § 7 (1) der Gemeindeordnung für das Land Nordrhein-Westfalen in der Fassung der Bekanntmachung vom 14.07.1994 (GV NW S. 666), zuletzt geändert durch Artikel 4 des Gesetzes vom 17. Dezember 2009 (GV NRW S. 950) vom Rat der Alten Hansestadt Lemgo

am ..17.JUNI.2013...

als **Satzung** beschlossen worden.

Lemgo, den ..20.JUNI.2013...

gez. R. Austermann
Bürgermeister


Gemäß § 10 (3) des BauGB wurde der Satzungsbeschluss

am ..25.JUNI.2013...

im Kreisblatt - Amtsblatt des Kreises Lippe und seiner Städte und Gemeinden - **öffentlich bekannt** gemacht.

Lemgo, den ..27.JUNI.2013...

gez. R. Austermann
Bürgermeister

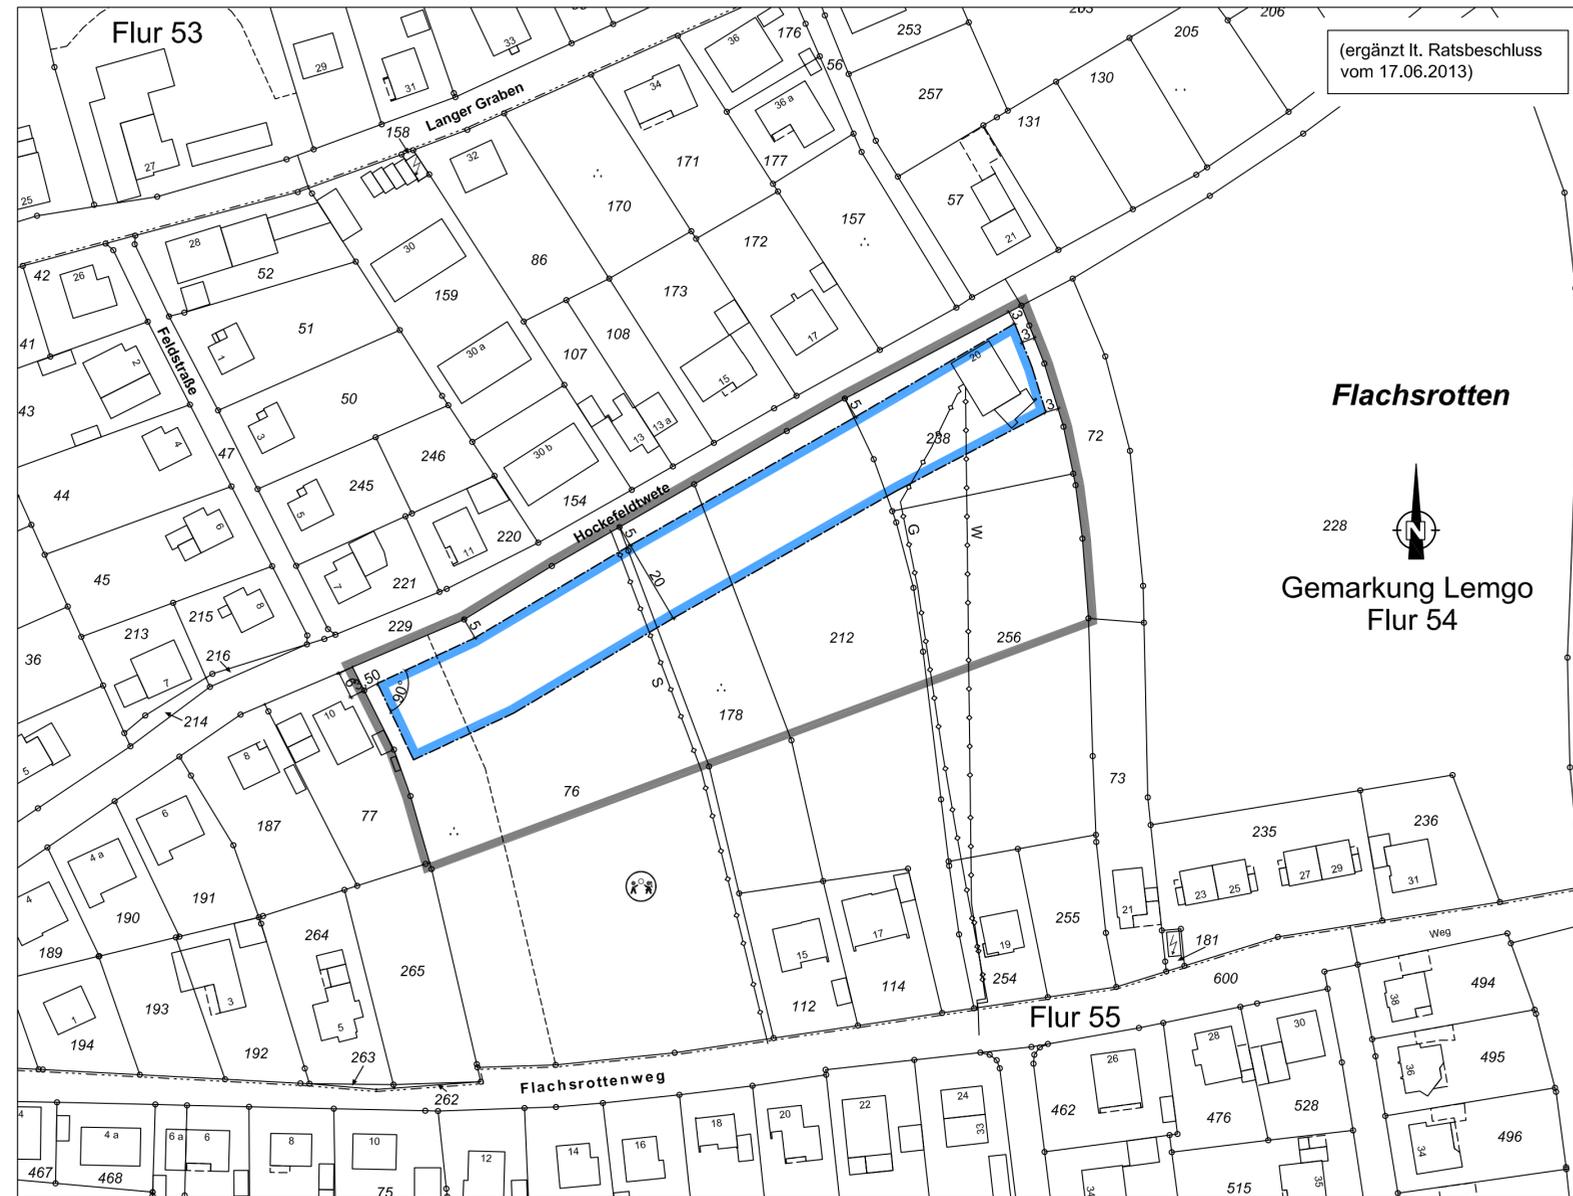

Planzeichenerklärung:
(Auszug aus der Planzeichenverordnung 1990 - PlanzV 90)

3. Bauweise, Baulinien, Baugrenzen
(§ 9 Abs. 1 Nr. 2 BauGB, §§ 22 und 23 BauNVO)

3.5. Baugrenze

15. Sonstige Planzeichen

15.13 Grenze des räumlichen Geltungsbereichs des Satzungsgebietes
(§ 9 Abs. 7 BauGB)

Bestandsgebäude

vorh. Grenze

Flurstücksnummer

(ergänzt lt. Ratsbeschluss vom 17.06.2013)

Nachrichtliche Übernahme
(§ 9 Abs. 6 BauGB)


Hauptversorgungs- und Hauptwasserleitungen

unterirdisch

hier: Gasleitung

Stromleitung 10kV

Wasserleitung

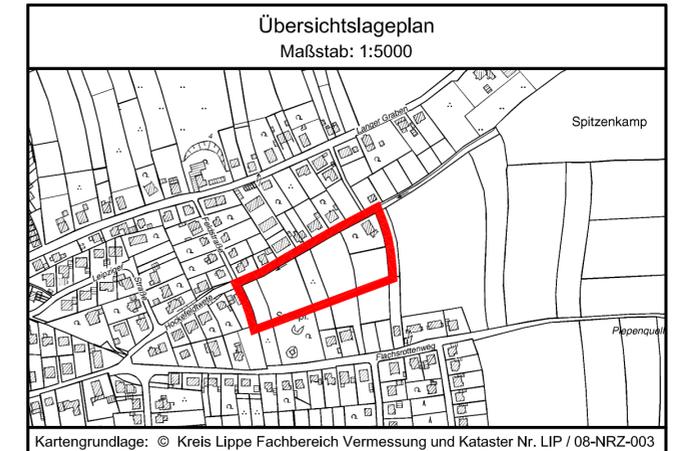

Kartengrundlage: © Kreis Lippe Fachbereich Vermessung und Kataster Nr. LIP / 08-NRZ-003



Alte Hansestadt Lemgo
Der Bürgermeister

Ergänzungssatzung
gem. § 34 Abs. 4 Nr. 3 BauGB
" Hockefeldtwete "

Zeichnung erstellt:
Niggemeier
Maßstab
1:1.000