



Legende

I. Planung

- 1.1 Versiegelte Flächen (Gebäude, Asphalt, Beton)
- 2.2 Straßenbegleitgrün, Straßenböschung
- 3.5 Hochstaudenflur
- 4.1 Zier- und Nutzgarten, strukturarm
- 4.3 Grünfläche im Gewerbegebiet
- 6.1 Fließgewässer, stark ausgebaut
- 7.1 Gebüsch
- 7.2 Baumgruppe, Einzelbäume

II. Landschaftspflegerische Maßnahmen


- V 1 - Beschränkung der Rodungszeit
- V 2 - Umweltbaubegleitung
- S 1 - Schutz von Gehölzbeständen
- E 1 - Erhalt und Ergänzung von Gehölzbeständen
- E 2 - Erhalt von Vegetationsarmen, besonnten Standorten für Reptilien
- B 1 - Anlage einer Landschaftshecke
- B 2 - Herstellung von Vegetationsflächen
- A 1 - Anbringen von Haselmauskästen

III. Schutzgebiete

- Landschaftsschutzgebiet, Typ A/B
- Verbundfläche VB-A-4713-006 "Lennetal"
- Wasserschutzgebiet Zone II
- Überschwemmungsgebiet, vorläufig gesichert

IV. Sonstiges

- Geltungsbereich BP Nr. 166 "Gewerbegebiet Störmecke"

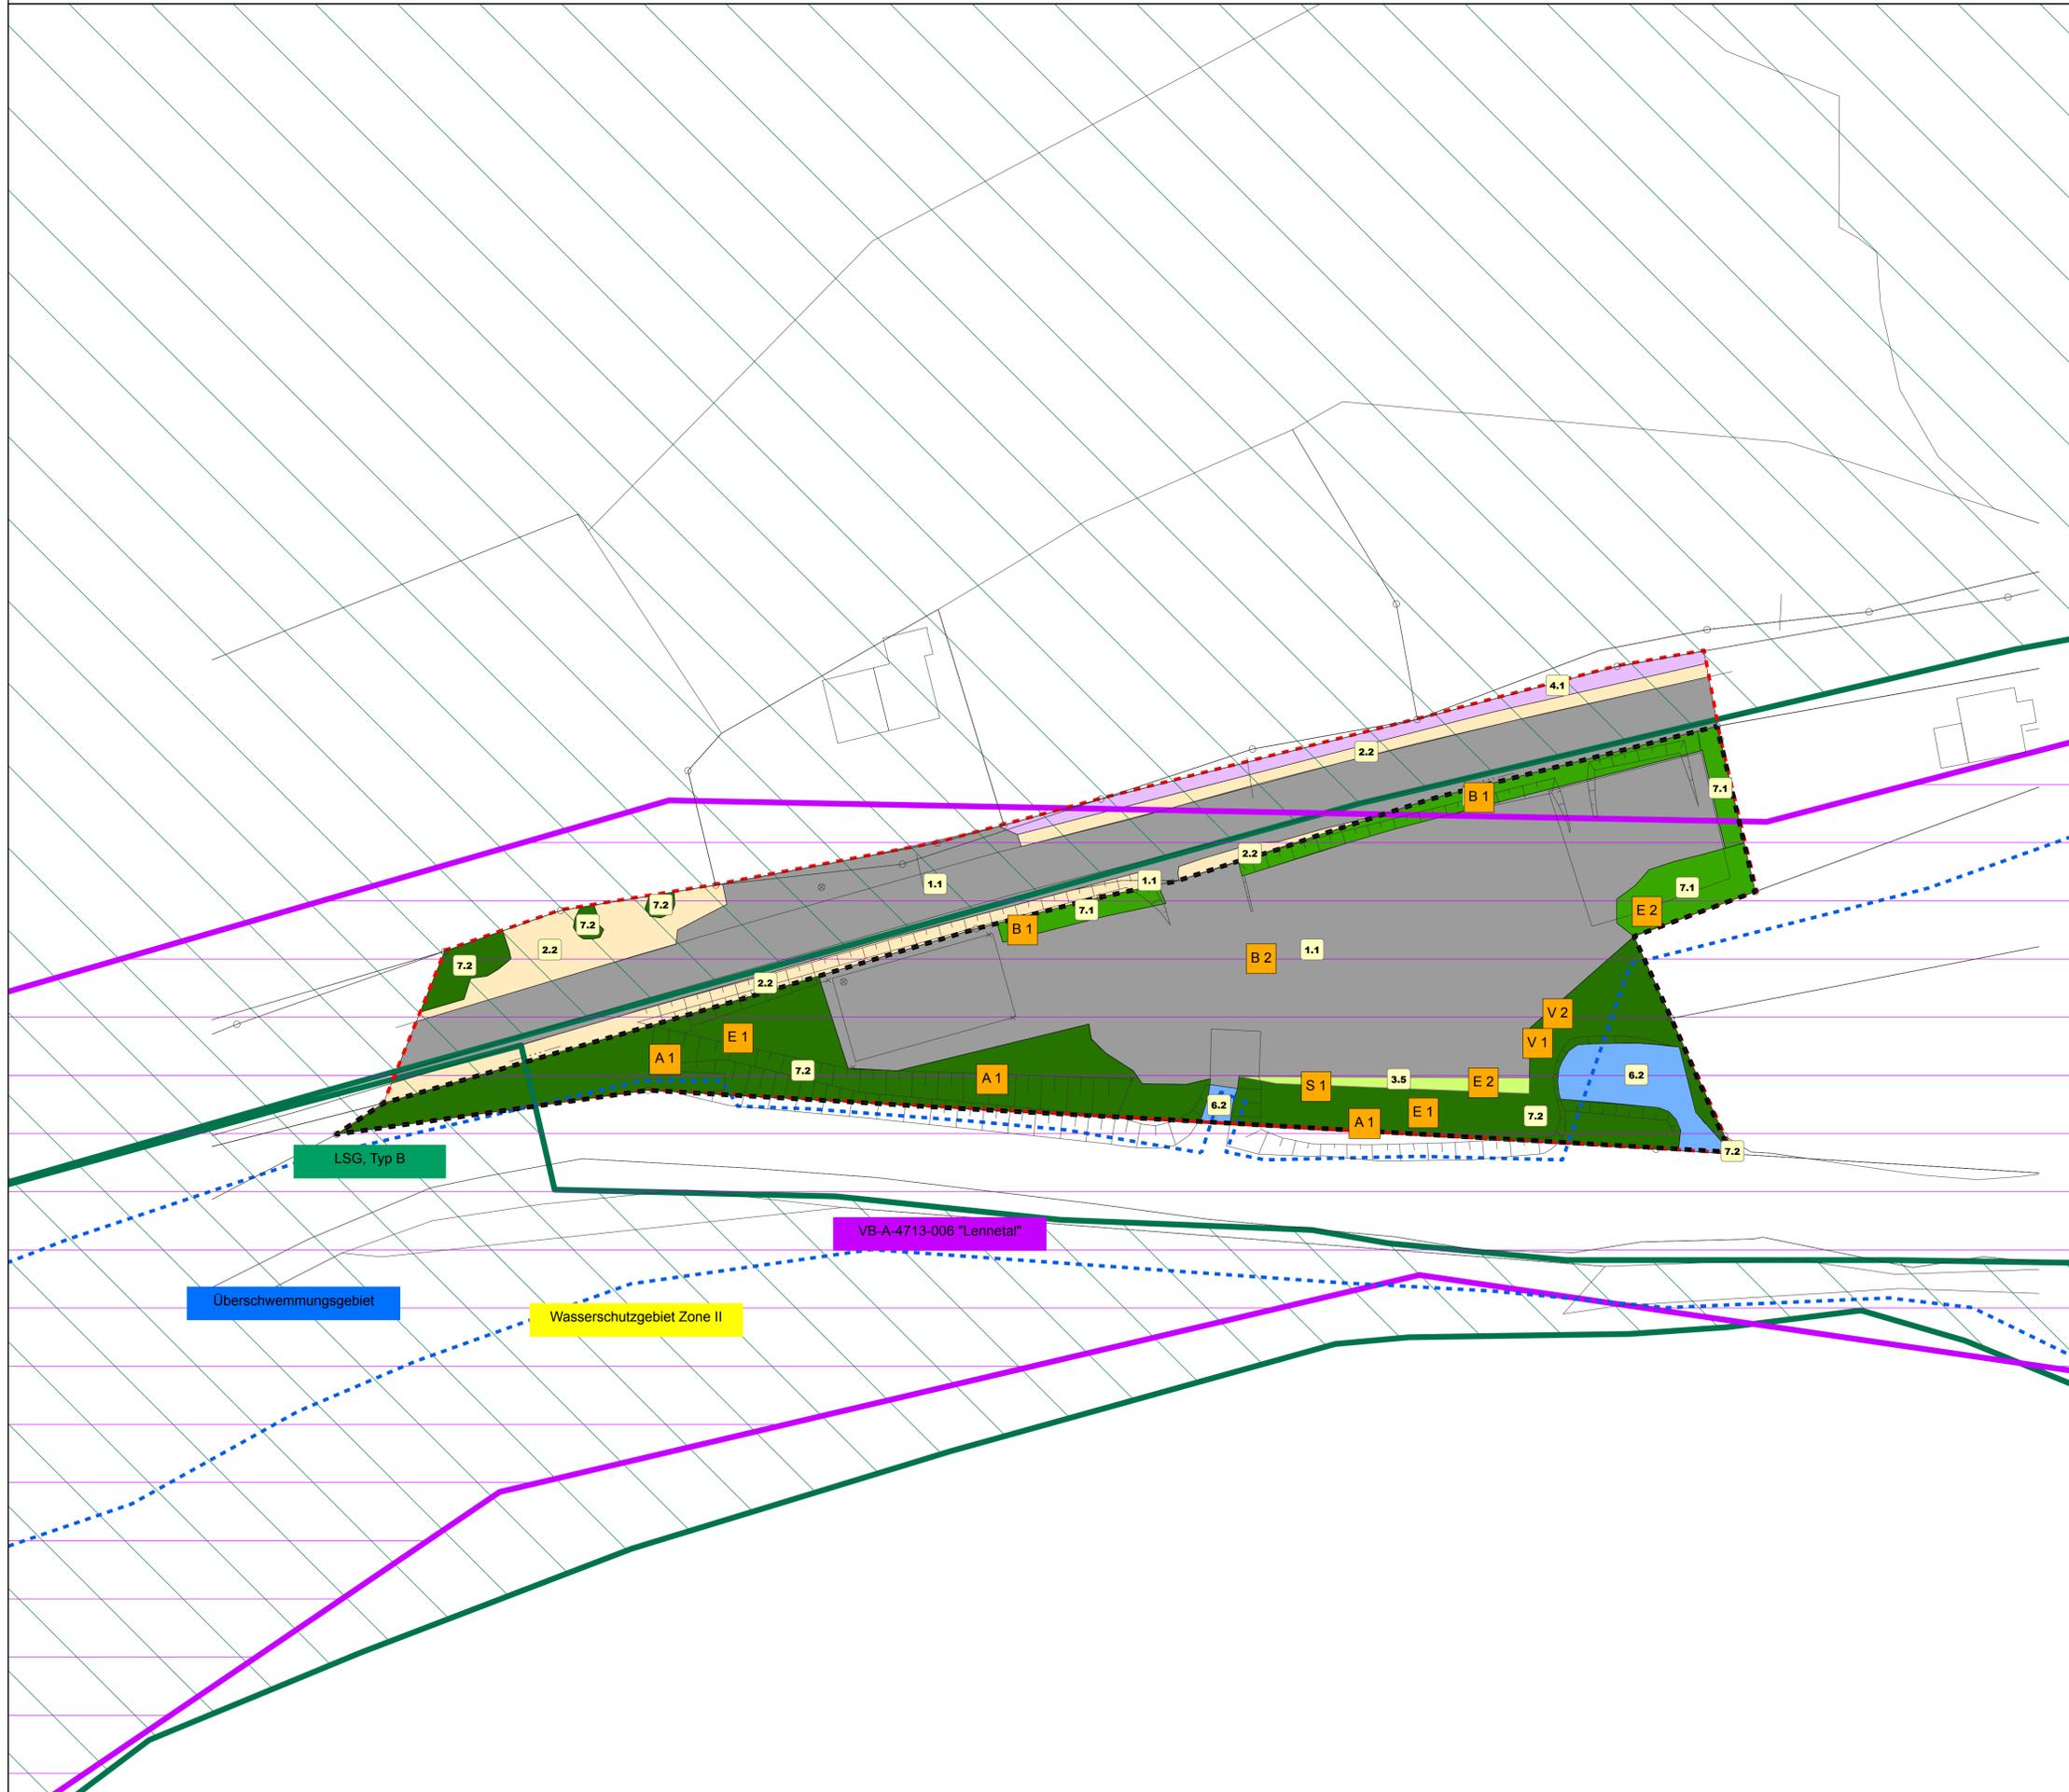

auftraggeber: Bernd und Christoph Oberste
Rinschla 1
57368 Lennestadt

projekt: LFB zum BP Nr. 166
"Gewerbegebiet Störmecke"
der Stadt Lennestadt

karte: Karte Nr. 2
Planung und
Landschaftspflegerische Maßnahmen

maßstab:	planmaße:	datum:
1:500	59,4 x 84,1 cm	15.12.2017

auftraggeber:	auftragnehmer:	projektnummer:
	<i>HKR</i>	945

HKR

Stephan Müller
Landschaftsarchitekten

Rehwinkel 15
51580 Reichshof
Tel: 02297-9008-20
Fax: 02297-9008-28

www.hkr-landschaftsarchitekten.de
info@h-k-reichshof.de