
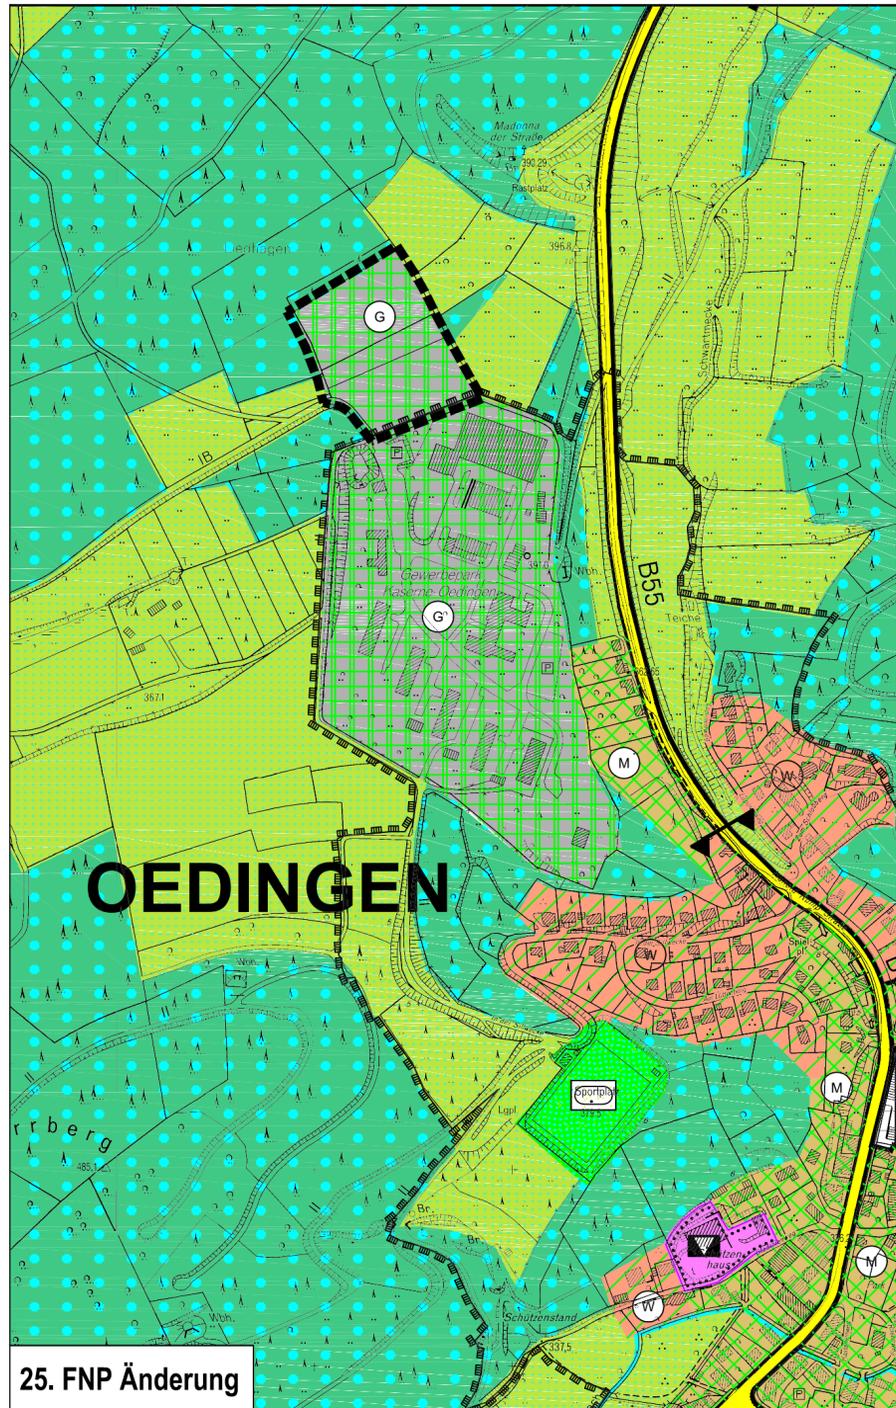


<b>Verfahrensvermerke</b>	
<b>Durchführungsbeschluss</b> (gem. § 2 Abs. 1 BauGB) Durchführungsbeschluss gefasst am 08.11.2011 Öffentl. Bekanntmachung gem. § 14 der Hauptsatzung: - Westfalenpost am 25.11.2011 - Westfälische Rundschau am 25.11.2011 Lennestadt, den  Der Bürgermeister	<b>Beteiligung der Bürger</b> (gem. § 3 Abs. 1 BauGB) Bekanntmachung der Bürgerbeteiligung gemäß § 14 Hauptsatzung: - Westfalenpost am 25.11.2011 - Westfälische Rundschau am 25.11.2011 Bürgerversammlung am 12.12.2011 Beschluss über die Anregungen am Lennestadt, den  Der Bürgermeister
<b>Beteiligung der Träger öffentlicher Belange und der benachbarten Gemeinden</b> (gem. § 4 Abs. 1 und 2 Abs. 2 BauGB) <b>Anpassung an die Landesplanung</b> mit Schreiben vom _____ und einer Fristsetzung bis zum _____ Beschluss über die Anregungen am _____ Stellungnahme des Bezirksplanungsbehörde nach § 32 LPIG vom _____ Lennestadt, den _____  Der Bürgermeister	<b>Entwurfsbeschluss öffentliche Auslegung</b> (gem. § 3 Abs. 2 BauGB) Entwurfsbeschluss (Plan und Begründung) am _____ Öffentliche Bekanntmachung der öffentlichen Auslegung: - Westfalenpost am _____ - Westfälische Rundschau am _____ Auslegung vom _____ bis _____ (einschließlich) Gesamtabwägung durch Beschluss vom _____ Lennestadt, den _____  Der Bürgermeister
<b>Planänderungsbeschluss</b> (gem. § 5 BauGB) Der Rat der Stadt Lennestadt hat die Flächennutzungsplanänderung am _____ gem. § 5 BauGB beschlossen. Desweiteren wurde der nach § 5 (5) BauGB beizufügende Erläuterungsbericht beschlossen. Lennestadt, den _____  Der Bürgermeister	<b>Genehmigung</b> Die 22. Flächennutzungsplanänderung wurde gemäß § 6 Abs.1 BauGB mit Verfügung der Bezirksregierung Arnsberg vom _____ Az.: _____ genehmigt. Arnsberg, den _____  Bezirksregierung Arnsberg IA
<b>Inkrafttreten</b> Die Genehmigung der Bezirksregierung Arnsberg mit dem Hinweis auf die Möglichkeit der Einsichtnahme für jedermann (§ 6 (5) BauGB) sowie die §§ 214 und 215 BauGB ist ortsüblich bekanntgemacht worden. - Westfalenpost am _____ - Westfälische Rundschau am _____ Die Flächennutzungsplanänderung ist am rechtswirksam geworden. Lennestadt, den _____  Der Bürgermeister	<b>RECHTSGRUNDLAGEN</b> 1. Baugesetzbuch (BauGB) in der Fassung der Bekanntmachung vom 23.09.2004 (BGBl. I S. 2414) in der zur Zeit gültigen Fassung 2. Baunutzungsverordnung vom 23.01.1990 (BGBl. I S. 132) in der zur Zeit gültigen Fassung 3. Planzeichenverordnung 1990 vom 18.12.1990 in der Fassung der Bekanntmachung vom 22.01.1991 (BGBl. I S. 58) in der zur Zeit gültigen Fassung 4. Gemeindeverordnung für das Land Nordrhein-Westfalen (GO NW) in der Fassung der Bekanntmachung vom 14.07.1994 (GV NW S. 666) in der zur Zeit gültigen Fassung

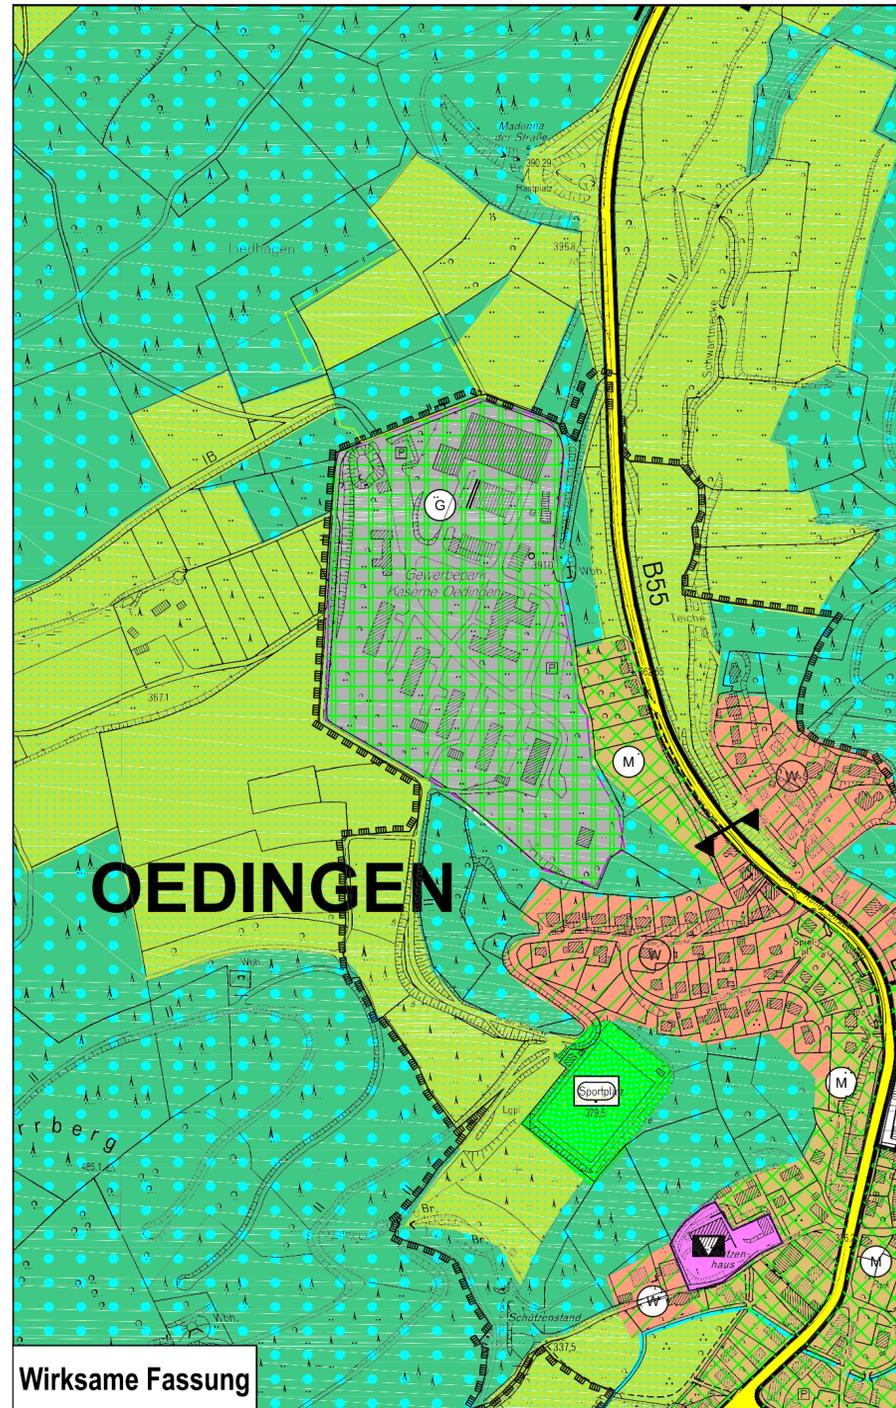

## Darstellungen gem. § 5 Abs. 1 bis 2 BauGB

- Grenze des räumlichen Geltungsbereiches der Flächennutzungsplanänderung
- Gewerbliche Baufläche
- Mischgebiet
- Flächen für die Landwirtschaft
- Flächen für Wald

### INHALT DER ÄNDERUNG

1. Darstellung einer Gewerblichen Baufläche (ca. 0,9 ha) anstelle einer Fläche für die Landwirtschaft.
2. Darstellung einer Gewerblichen Baufläche (ca. 1,0 ha) anstelle eines Waldgebietes.

VORENTWURF

## STADT LENNESTADT

### 25. Änderung des Flächennutzungsplanes

Stand 04/2012 M. 1 : 5000

### Stadt Lennestadt

Der Bürgermeister  
Bereich Planung  
Thomas Morus Platz 1  
57368 Lennestadt-Altenhundem  
Telefon 02723/608-0  
Telefax 02723/608-411