


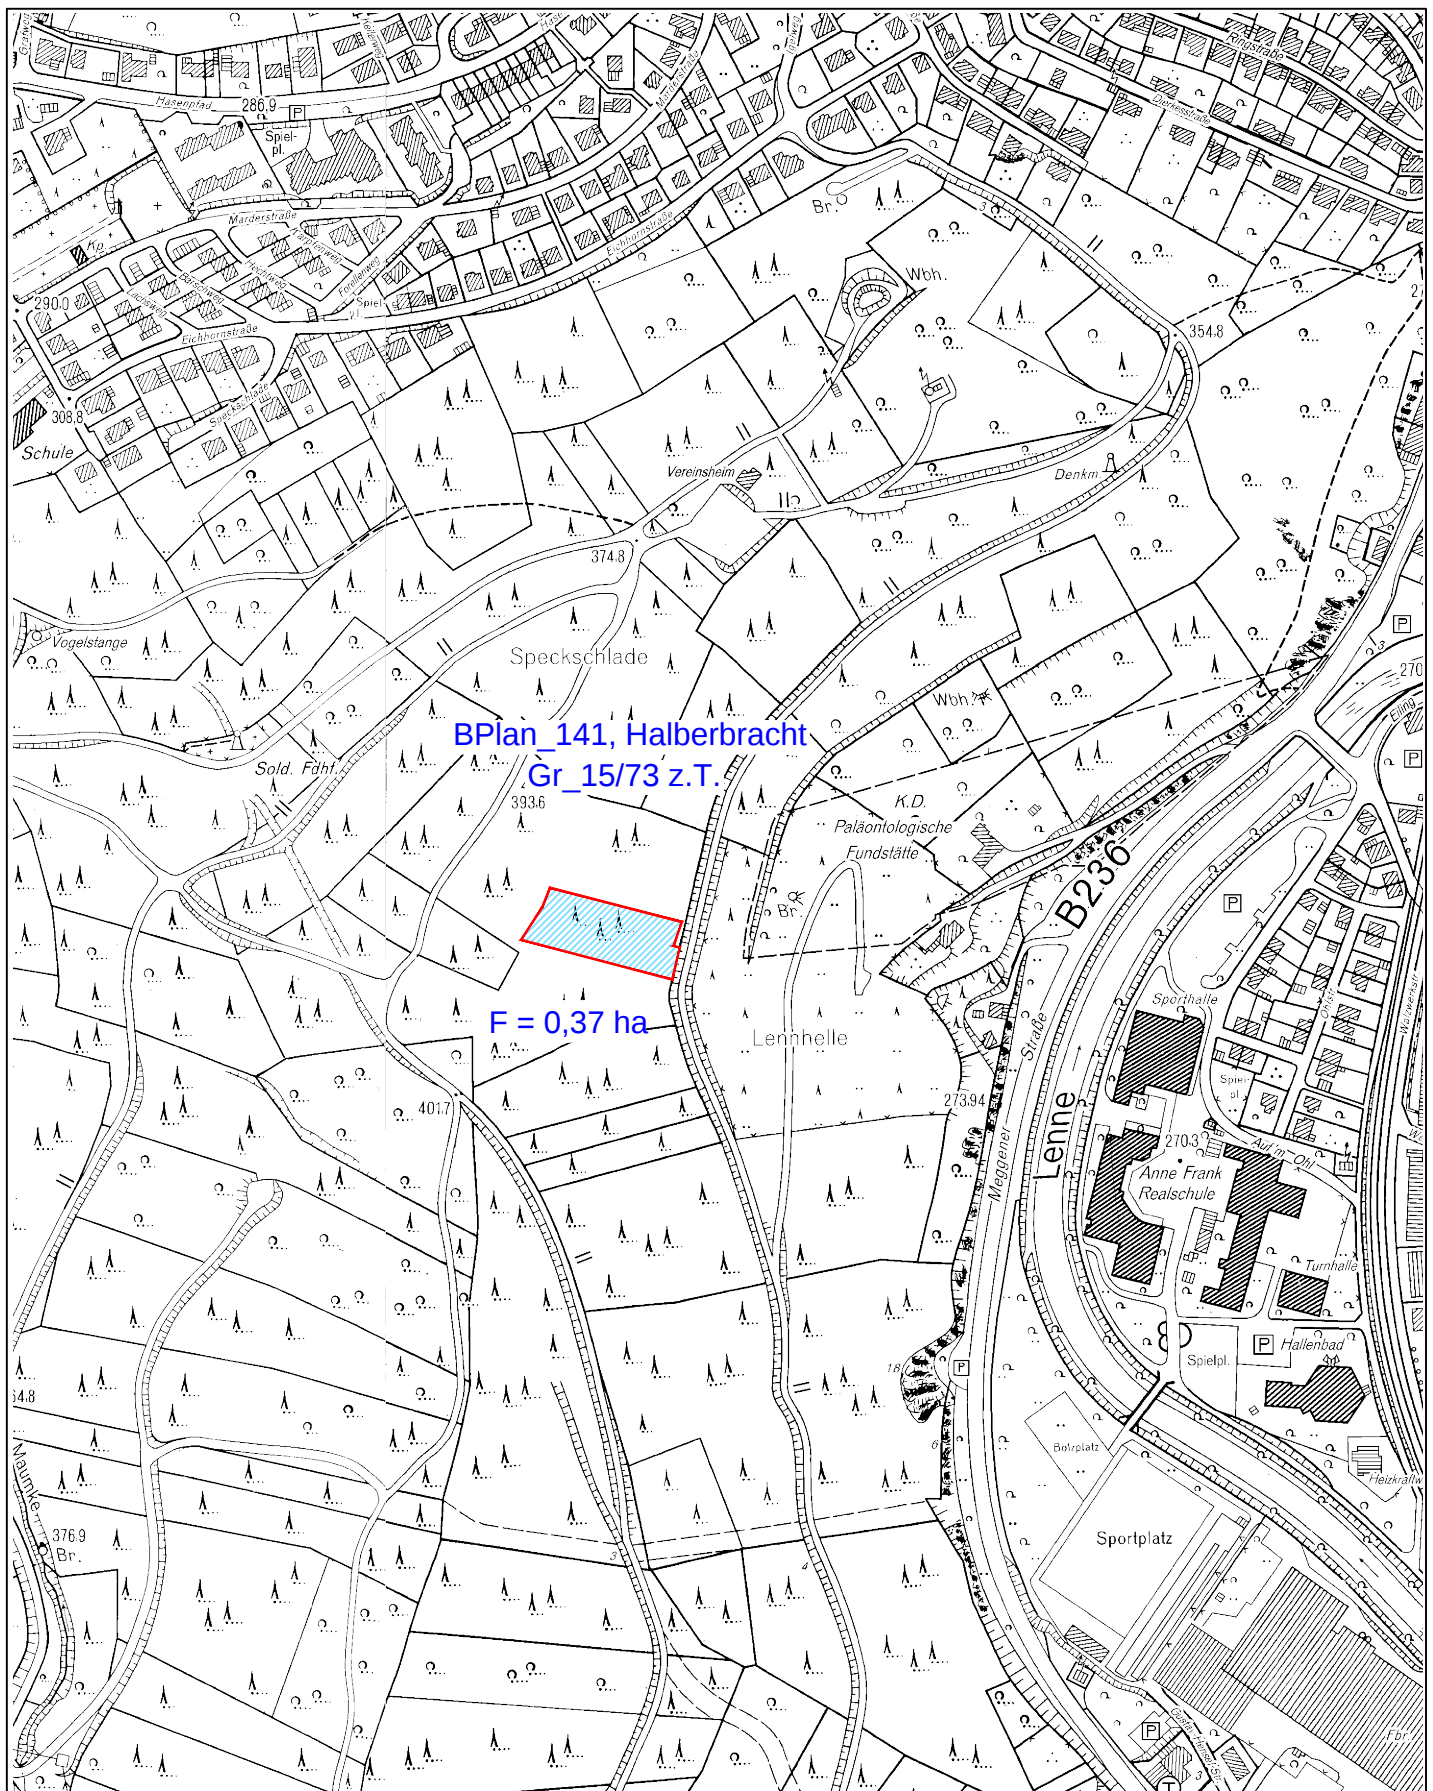

Basis DGK 2010 und Kataster 2011/01


M. 1 : 5.000

Stand April 2013

Ausgleichsfläche

Gem. Grevenbrück, Flur 15, Flurstück 73 z.T.
Lennestadt, Speckschlade / F = 0,37 ha

zum BPlan 141 Wohngebiet
"An den Birken"
in Lennestadt-Halberbracht

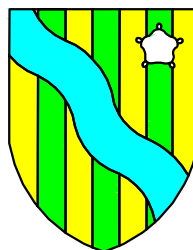

Stadt Lennestadt

Der Bürgermeister

Bereich Planung

Thomas-Morus-Platz 1
57368 Lennestadt-Altenhundem
Telefon 02723/608-0
Telefax 02723/608-411