



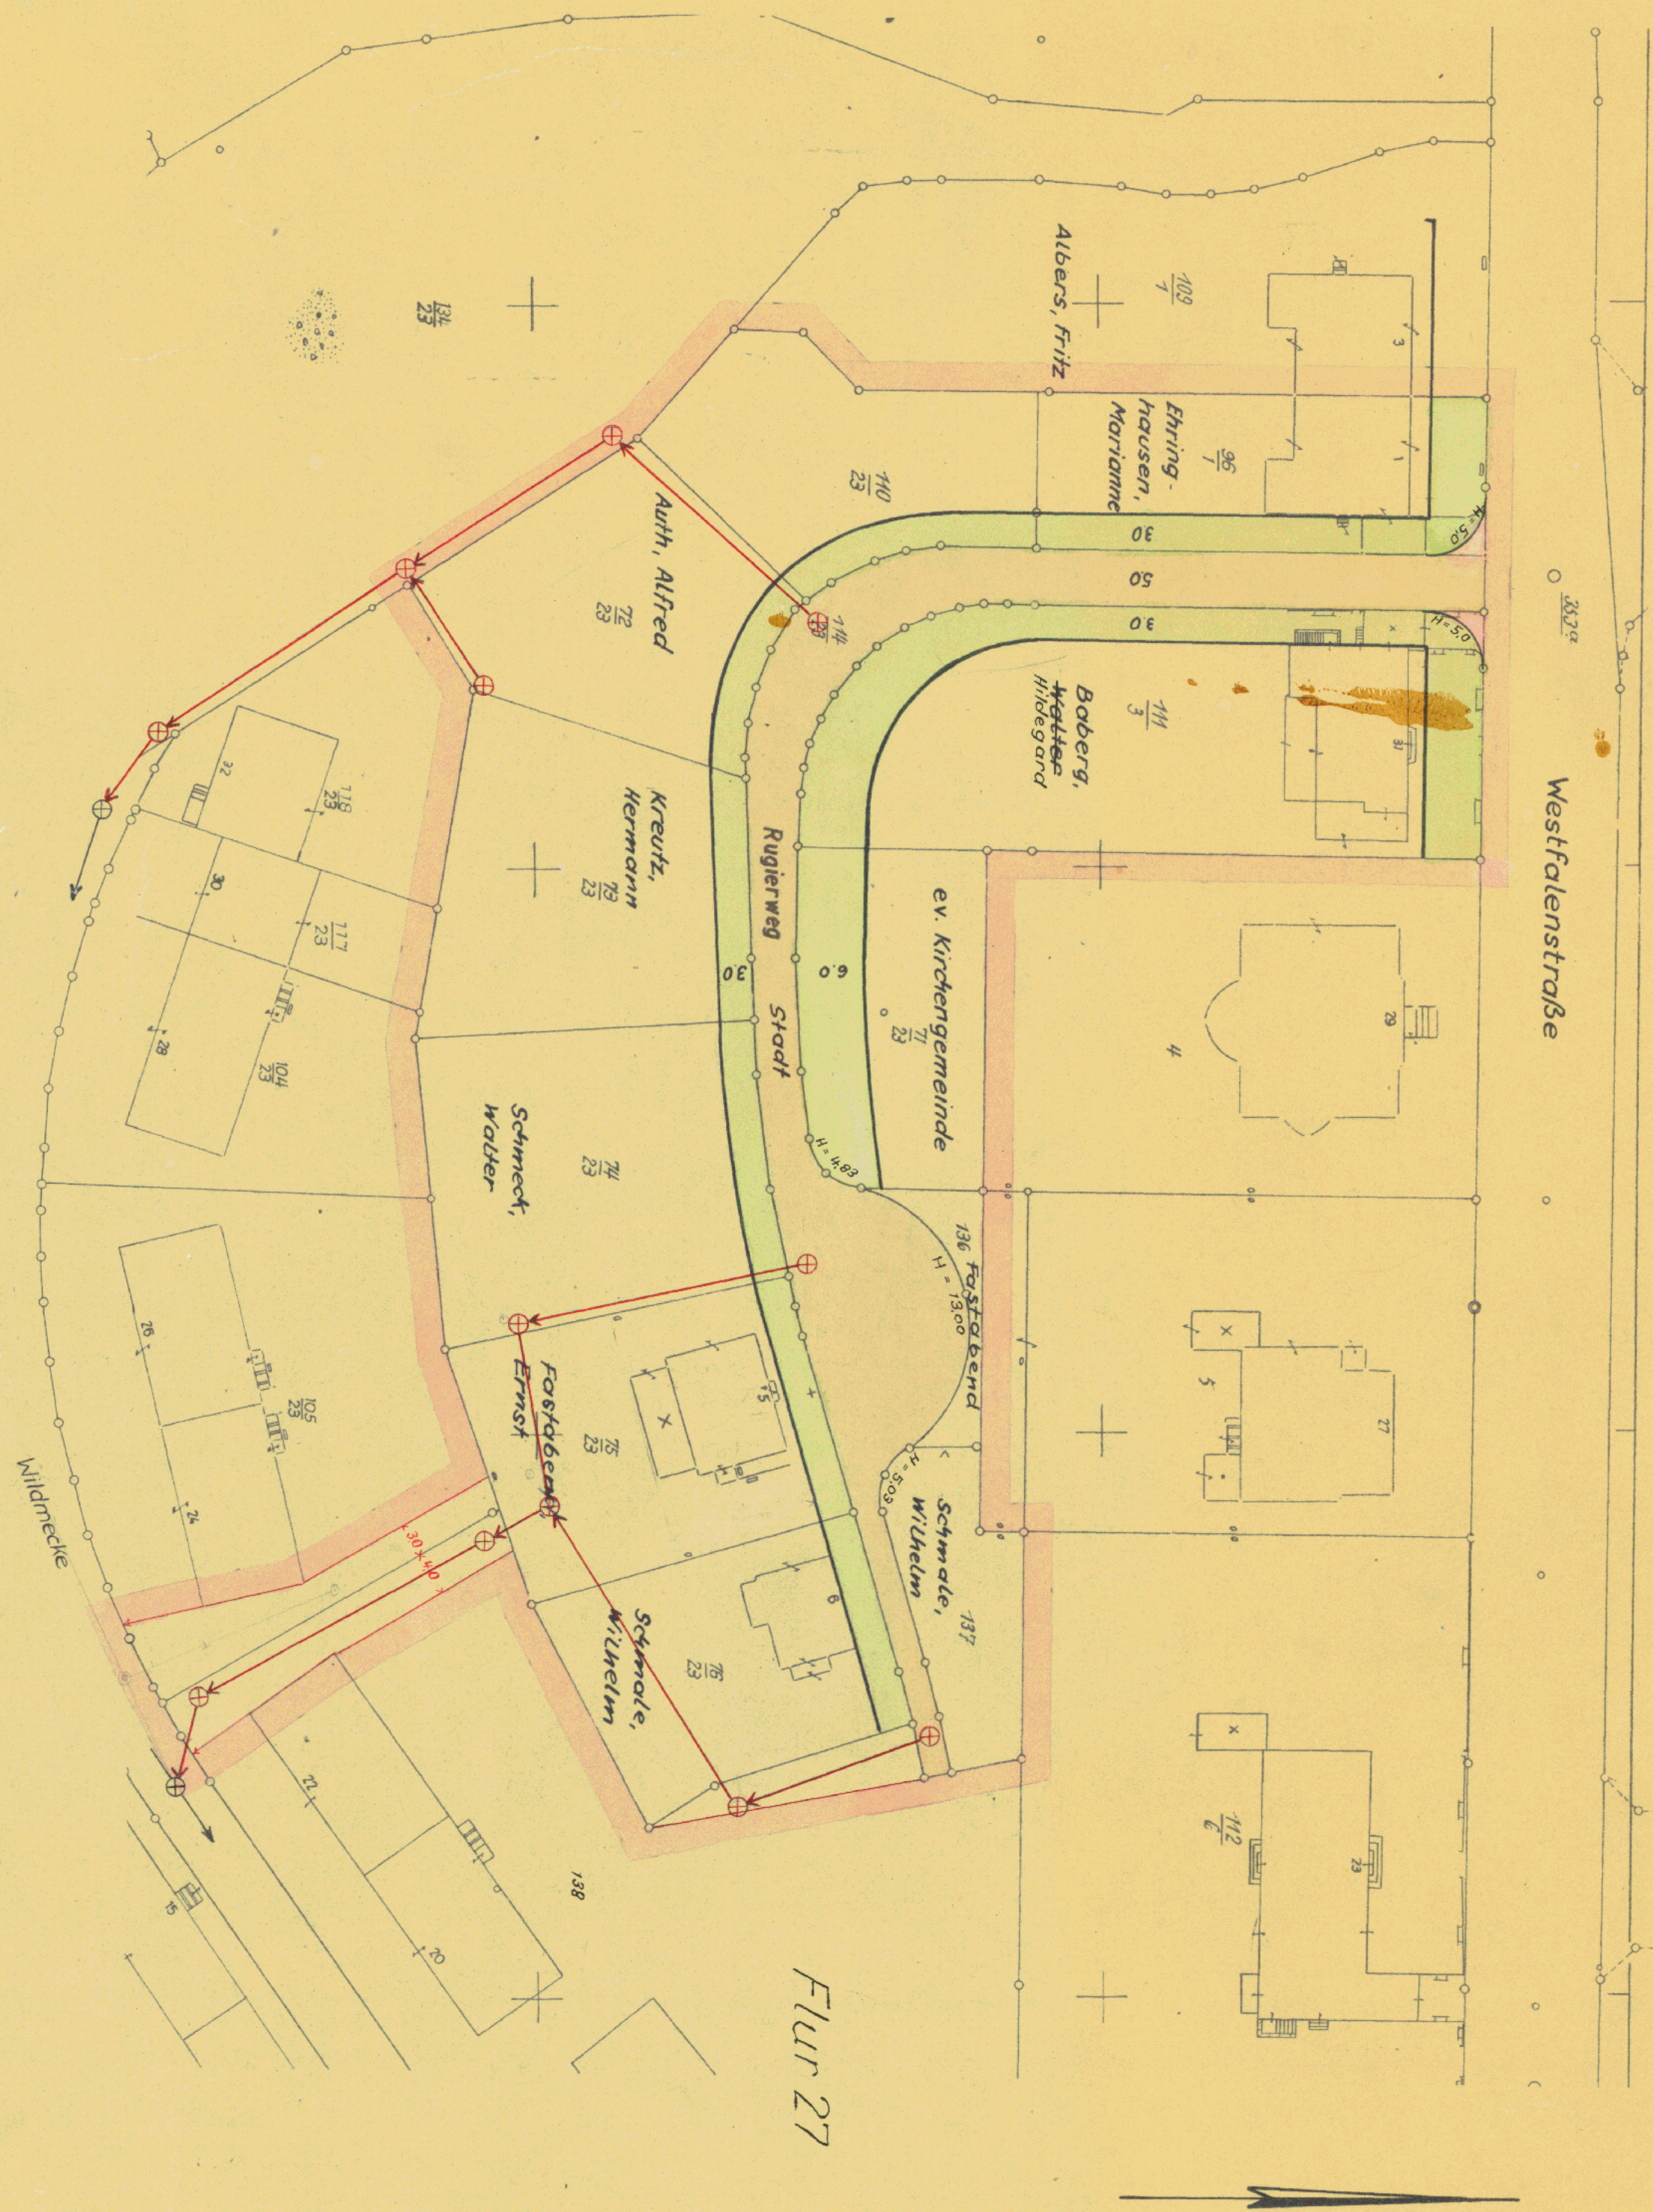

Längenprofil Rugierweg

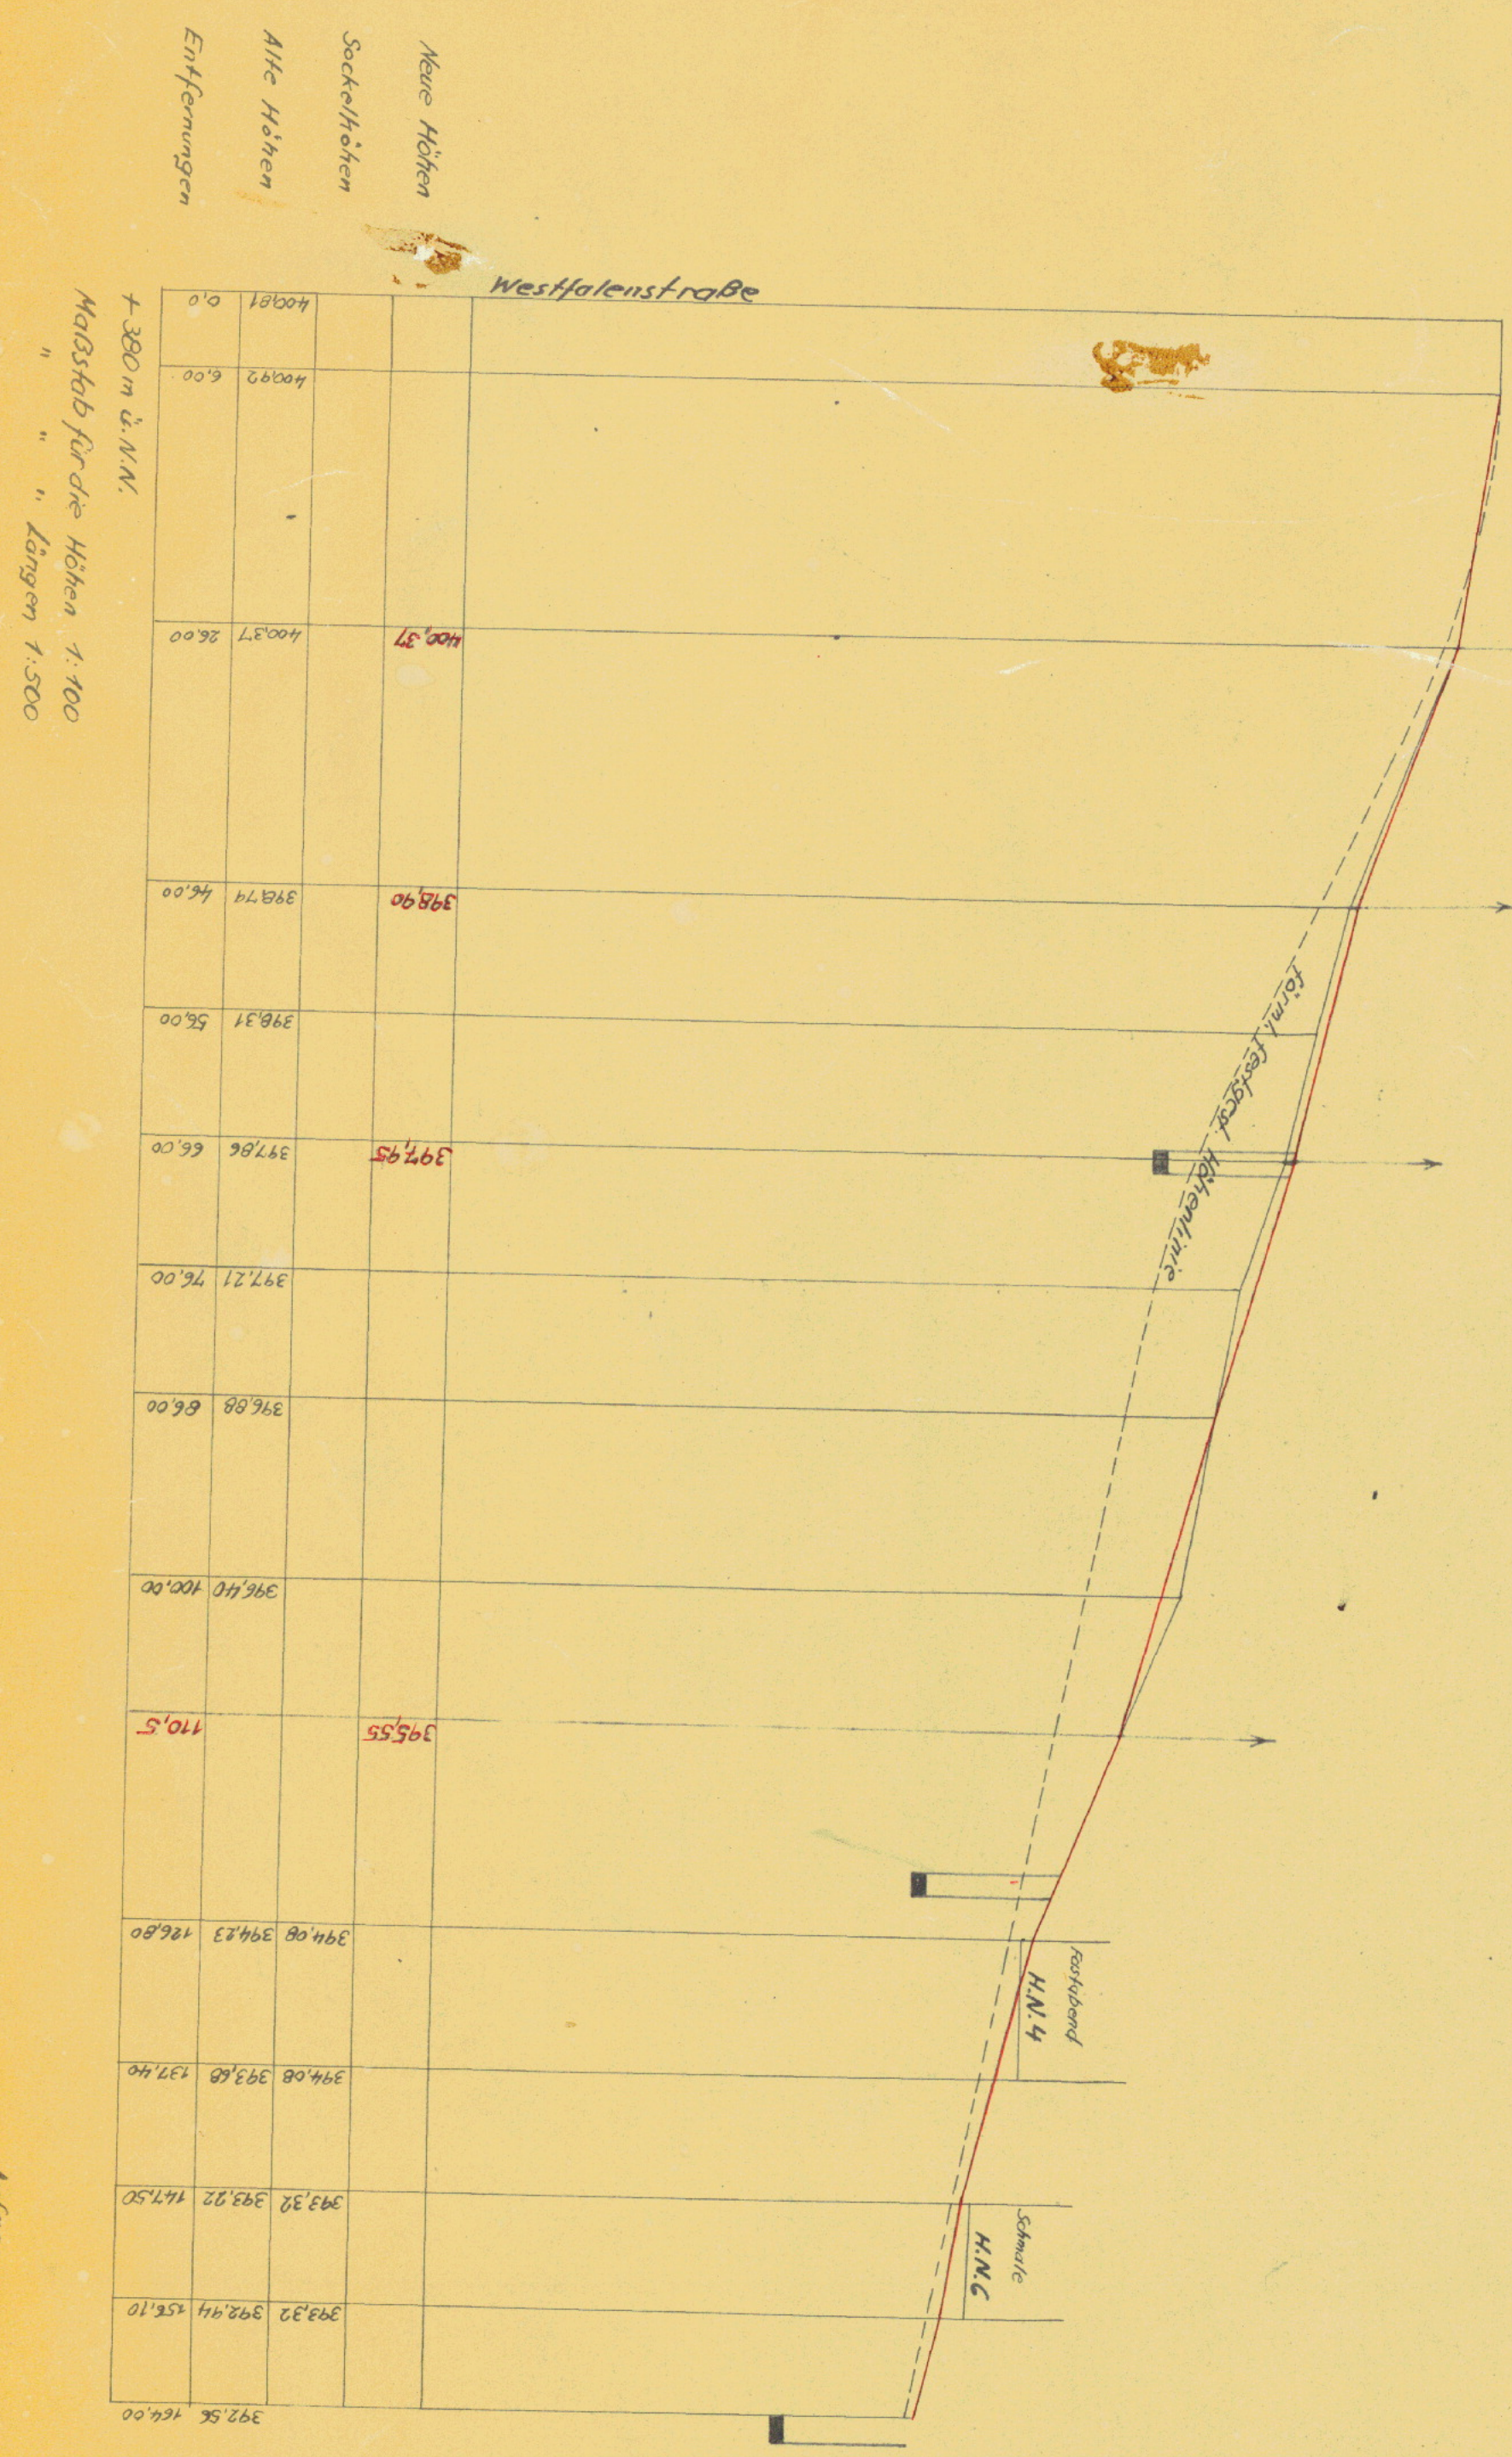

# STADT LÜDENSCHIED BEBAUUNGSPLAN NR. 510 Rugierweg

bestehend aus 1 Blatt Zeichnung und 1 Blatt ~~fest~~  
Grundstücks- und  
Eigentümerverzeichnis

GEMARKUNG LÜDENSCHIED  
FLUR 27

MAßSTAB 1:500

Entworfen und aufgestellt  
Lüdenschied, den 22. 10. 1962  
Der Oberstadtdirektor  
i.V.

|        |             |              |                |
|--------|-------------|--------------|----------------|
| Sta 11 | Planungsamt | Tiefbauamt   | Verm. Amt      |
| Hünzel | Stadtplaner | Stadtbaustr. | StadtVerm. Rat |

| Grenzen, Flucht- und Baulinien   | Verkehrs-, Grün- und Bauflächen   | Art u. Maß der baulichen Nutzung   | Verkehrs-, Versorgungs- u. Entwässerungsanlagen   |
|---|---|---|---|
| <p>--- Gemarkungsgrenze, Stadtgrenze</p> <p>--- Flurgrenze</p> <p>--- Flurstücksgrenze</p> <p>--- Grenze des Plangebietes</p> <p>Begrenzungslinie der Verkehrsfläche</p> <p>Begrenzungslinie der öffentl. Grünfläche</p> <p>Begrenzungslinie privater Wege, Spielplätze, usw.</p> <p>verbleibend: schwarz, neu: rot.</p> | <p>verbleibend neu</p> <p>öffentl. Verkehrsfläche</p> <p>öffentl. Grünfläche</p> <p>private</p> <p>überbaubare Grundstücksfläche</p> <p>Stellplatz für Müllimer</p> <p>Parkplatz</p> <p>Einstellplatz</p>                                           | <p>z.B. IV = viergeschossig</p>   | <p>vorhanden: schwarz, neu: rot</p> <p>Bordstein</p> <p>Hydrant</p> <p>Kabelschacht</p> <p>Hochspannungleitung</p> <p>Kanalschacht</p> <p>Kanalleitung</p>   |
| <p>Es wird bescheinigt, daß die Darstellung des gegenwärtigen Zustandes richtig und die Festlegung der städtebaulichen Planung geometrisch eindeutig ist.</p> <p>LÜDENSCHIED, den 19. März 1963</p> <p><i>Markenfel</i></p>                                                                                              | <p>Dieser Bebauungsplan ist gem. § 10 des BBauG vom 23. Juni 1960 (BGBl. I S. 341) durch Beschluß des Rates vom 17. Juli 1963 als Satzung aufgestellt worden.</p> <p>LÜDENSCHIED, den 27. Juli 1963</p> <p><i>Deinert</i><br/>Oberbürgermeister</p> | <p>Der Entwurf dieses Bebauungsplanes hat gem. § 2 (6) des BBauG vom 23. Juni 1960 (BGBl. I S. 341) in der Zeit vom 22. 4. 1963 bis 20. 5. 1963 offengelegen.</p> <p>LÜDENSCHIED, den 20. 5. 1963</p> <p><i>Deinert</i><br/>Oberbürgermeister</p> | <p>Dieser Bebauungsplan ist gem. § 11 des BBauG vom 23. Juni 1960 (BGBl. I S. 341) mit Verfg. vom 15. X. 1963 - 343-54-01 genehmigt worden.</p> <p>LÜDENSCHIED, den 17. X. 1963</p> <p><i>Arnsberg</i><br/>Regierungspräsident</p>                                                                         |
|   |   |   | <p>Dieser mit Verfg. vom 15. X. 1963 genehmigte Bebauungsplan hat gem. § 12 des BBauG vom 23. Juni 1960 (BGBl. I S. 341) in der Zeit vom 23. 3. 1964 im Stadtbauamt öffentlich ausgelegt.</p> <p>LÜDENSCHIED, den 23. 3. 1964</p> <p>D. OSTD.<br/>i.V.</p> <p><i>Stadtbauamt</i><br/>Oberbürgermeister</p> |