

Koordinaten der Straßenachsen  
Herscheider Landstraße


Nr.	y	x
7	5702,114	75860,825
8	5756,047	75855,257
9	5851,731	75833,820
10	5853,573	75833,040
11	5907,679	75809,562
12	5989,094	75755,902
13	6014,293	75739,662
14	6039,095	75713,841
15	6053,741	75689,066
16	6061,621	75674,219
17	6086,680	75616,203
18	6090,970	75560,870
19	6077,350	75510,590
20	5703,873	75867,212
21	5780,209	75858,909
22	5846,715	75844,008
23	5867,348	75834,924

Hardenbergstraße

Nr.	y	x
1	5865,8773	75827,3018
2	5869,1010	5832,2109
3	5872,2497	5836,0949
4	5902,6425	5844,8448
5	5902,6425	5839,4749
6	5926,24	5838,95
7	5996,1073	5844,4699

- A. Festsetzungen gem. § 9 (1) u. (5) BBAuG**
- Grenze des räumlichen Geltungsbereiches des Bebauungsplanes
  - Straßenbegrenzungslinie
  - Gehweg
  - Parkstreifen
  - Fahrbahn mit Straßenbegleitgrün
  - Parkstreifen
  - Gehweg
  - Straßenbegrenzungslinie
- B. Sonstige Darstellungen**
- Vorhandene Grenzsteine und Grundstücksgrenzen
  - Vorhandene Wohngebäude
  - Vorhandene Nebengebäude
  - Polygonpunkt
  - Flurgrenze
  - Flurnummer
  - Flurplotnummer
  - Kanalschacht
  - Gemarkungsgrenze
  - Stationierung der Straßenachsen
  - eingemessene Bäume
  - Bäume, die gefällt werden müssen

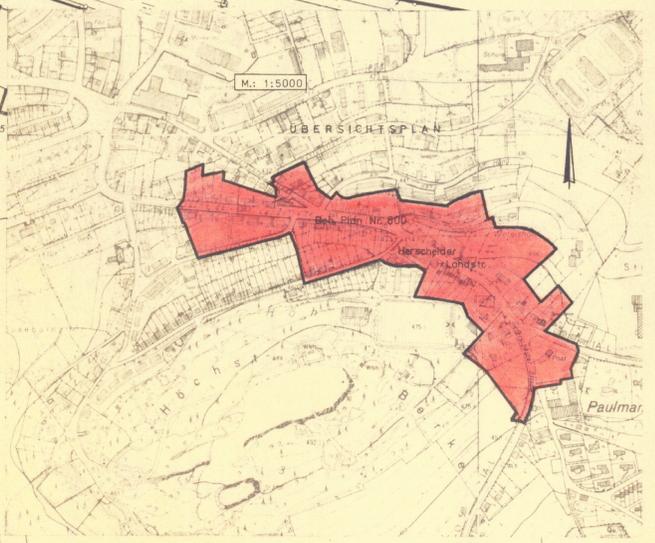

Die Übereinstimmung dieses Planes mit dem mir vorliegenden Originalplan (Bebauungsplan Nr. 600) bestätige ich hiermit.

Lüdenscheid, den 12. NOV. 1974/196

Der Bürgermeister  
im Auftrag:

Planung	Beseitigung	Aufstellung	Offenlegung	Genehmigung	Rechtsverbindlichkeit
Entwurf	Die Planunterlagen entsprechen den Anforderungen des § 1 der Planzeichnungsverordnung vom 19. 1. 1965 und DIN 18003	Dieser Bebauungsplan ist gemäß § 2 (1) des Bundesbaugesetzes vom 23. 6. 1960 durch Beschluß des Rates der Stadt vom 13. 7. 1970, v. 25. 1. 1971, aufgestellt worden.	Der Entwurf dieses Bebauungsplanes hat mit Begründung gemäß § 2 (6) des Bundesbaugesetzes vom 23. 6. 1960 in der Zeit vom 1. 4. 1971 bis 30. 4. 1971 öffentlich ausgelegt.	Dieser Bebauungsplan ist gemäß § 11 des Bundesbaugesetzes vom 23. 6. 1960 mit Verfügung vom 1. 4. 1974, Az. 34.4/24-72/73 genehmigt worden.	Die Genehmigung des Regierungspräsidenten ist gem. § 12 des Bundesbaugesetzes vom 23. 6. 60 in folgenden Tageszettungen a) Lüdenscheider Nachrichten b) Westfälische Rundschau (Ausgabe Lüdenscheid) gem. § 13 der Hauptsatzung der Stadt Lüdenscheid vom 30. 12. 69 in der Fassung der Änderungssatzungen vom 15. 1. 71, 4. 2. 72, 26. 2. 73 und 30. 11. 73 veröffentlicht worden und somit am 7. 8. 74 rechtsverbindlich geworden. Dieser Bebauungsplan liegt ab 7. 8. 74 öffentlich aus. Lüdenscheid, den 7. 8. 74 Der Bürgermeister gez. Weigert
gez. Biegel Planungsamt	Lüdenscheid, den 22. 2. 72, ... gez. Knackwefel	Lüdenscheid, den 18. 2. 1971. Der Stadtdirektor i. V. gez. Schulze Bramey Techn. Beigeordneter	Lüdenscheid, den 3. 5. 1971. Der Stadtdirektor i. V. gez. Schulze Bramey Techn. Beigeordneter	Arnsberg, den 14. 1974. Der Regierungspräsident im Auftrag: gez. Fromm	
gez. Häusler Tiefbauamt	Die Festlegung der städtebaulichen Planung ist geometrisch eindeutig.				
gez. Knackwefel Vermessungsamt	Lüdenscheid, den 22. 2. 72, ... gez. Knackwefel				
gez. Heinzer Bauaufsichtsamt					

**Stadt Lüdenscheid**

**Bebauungsplan**  
**Nr. 600 (Herscheider Landstr.)**  
**(V)**

Bestehend aus 10 Blatt  
(8 Blatt Profile 2 Blatt Lage)

Maßstab: 1:500

Gemarkung:  
Lüdenscheid-Stadt  
Flur: 31, 65, 76, 78, 79  
LL 71

Blatt  
Nr. 1(10)