


Anschluß siehe Blatt Nr. 4

Anschluß siehe Blatt Nr. 2

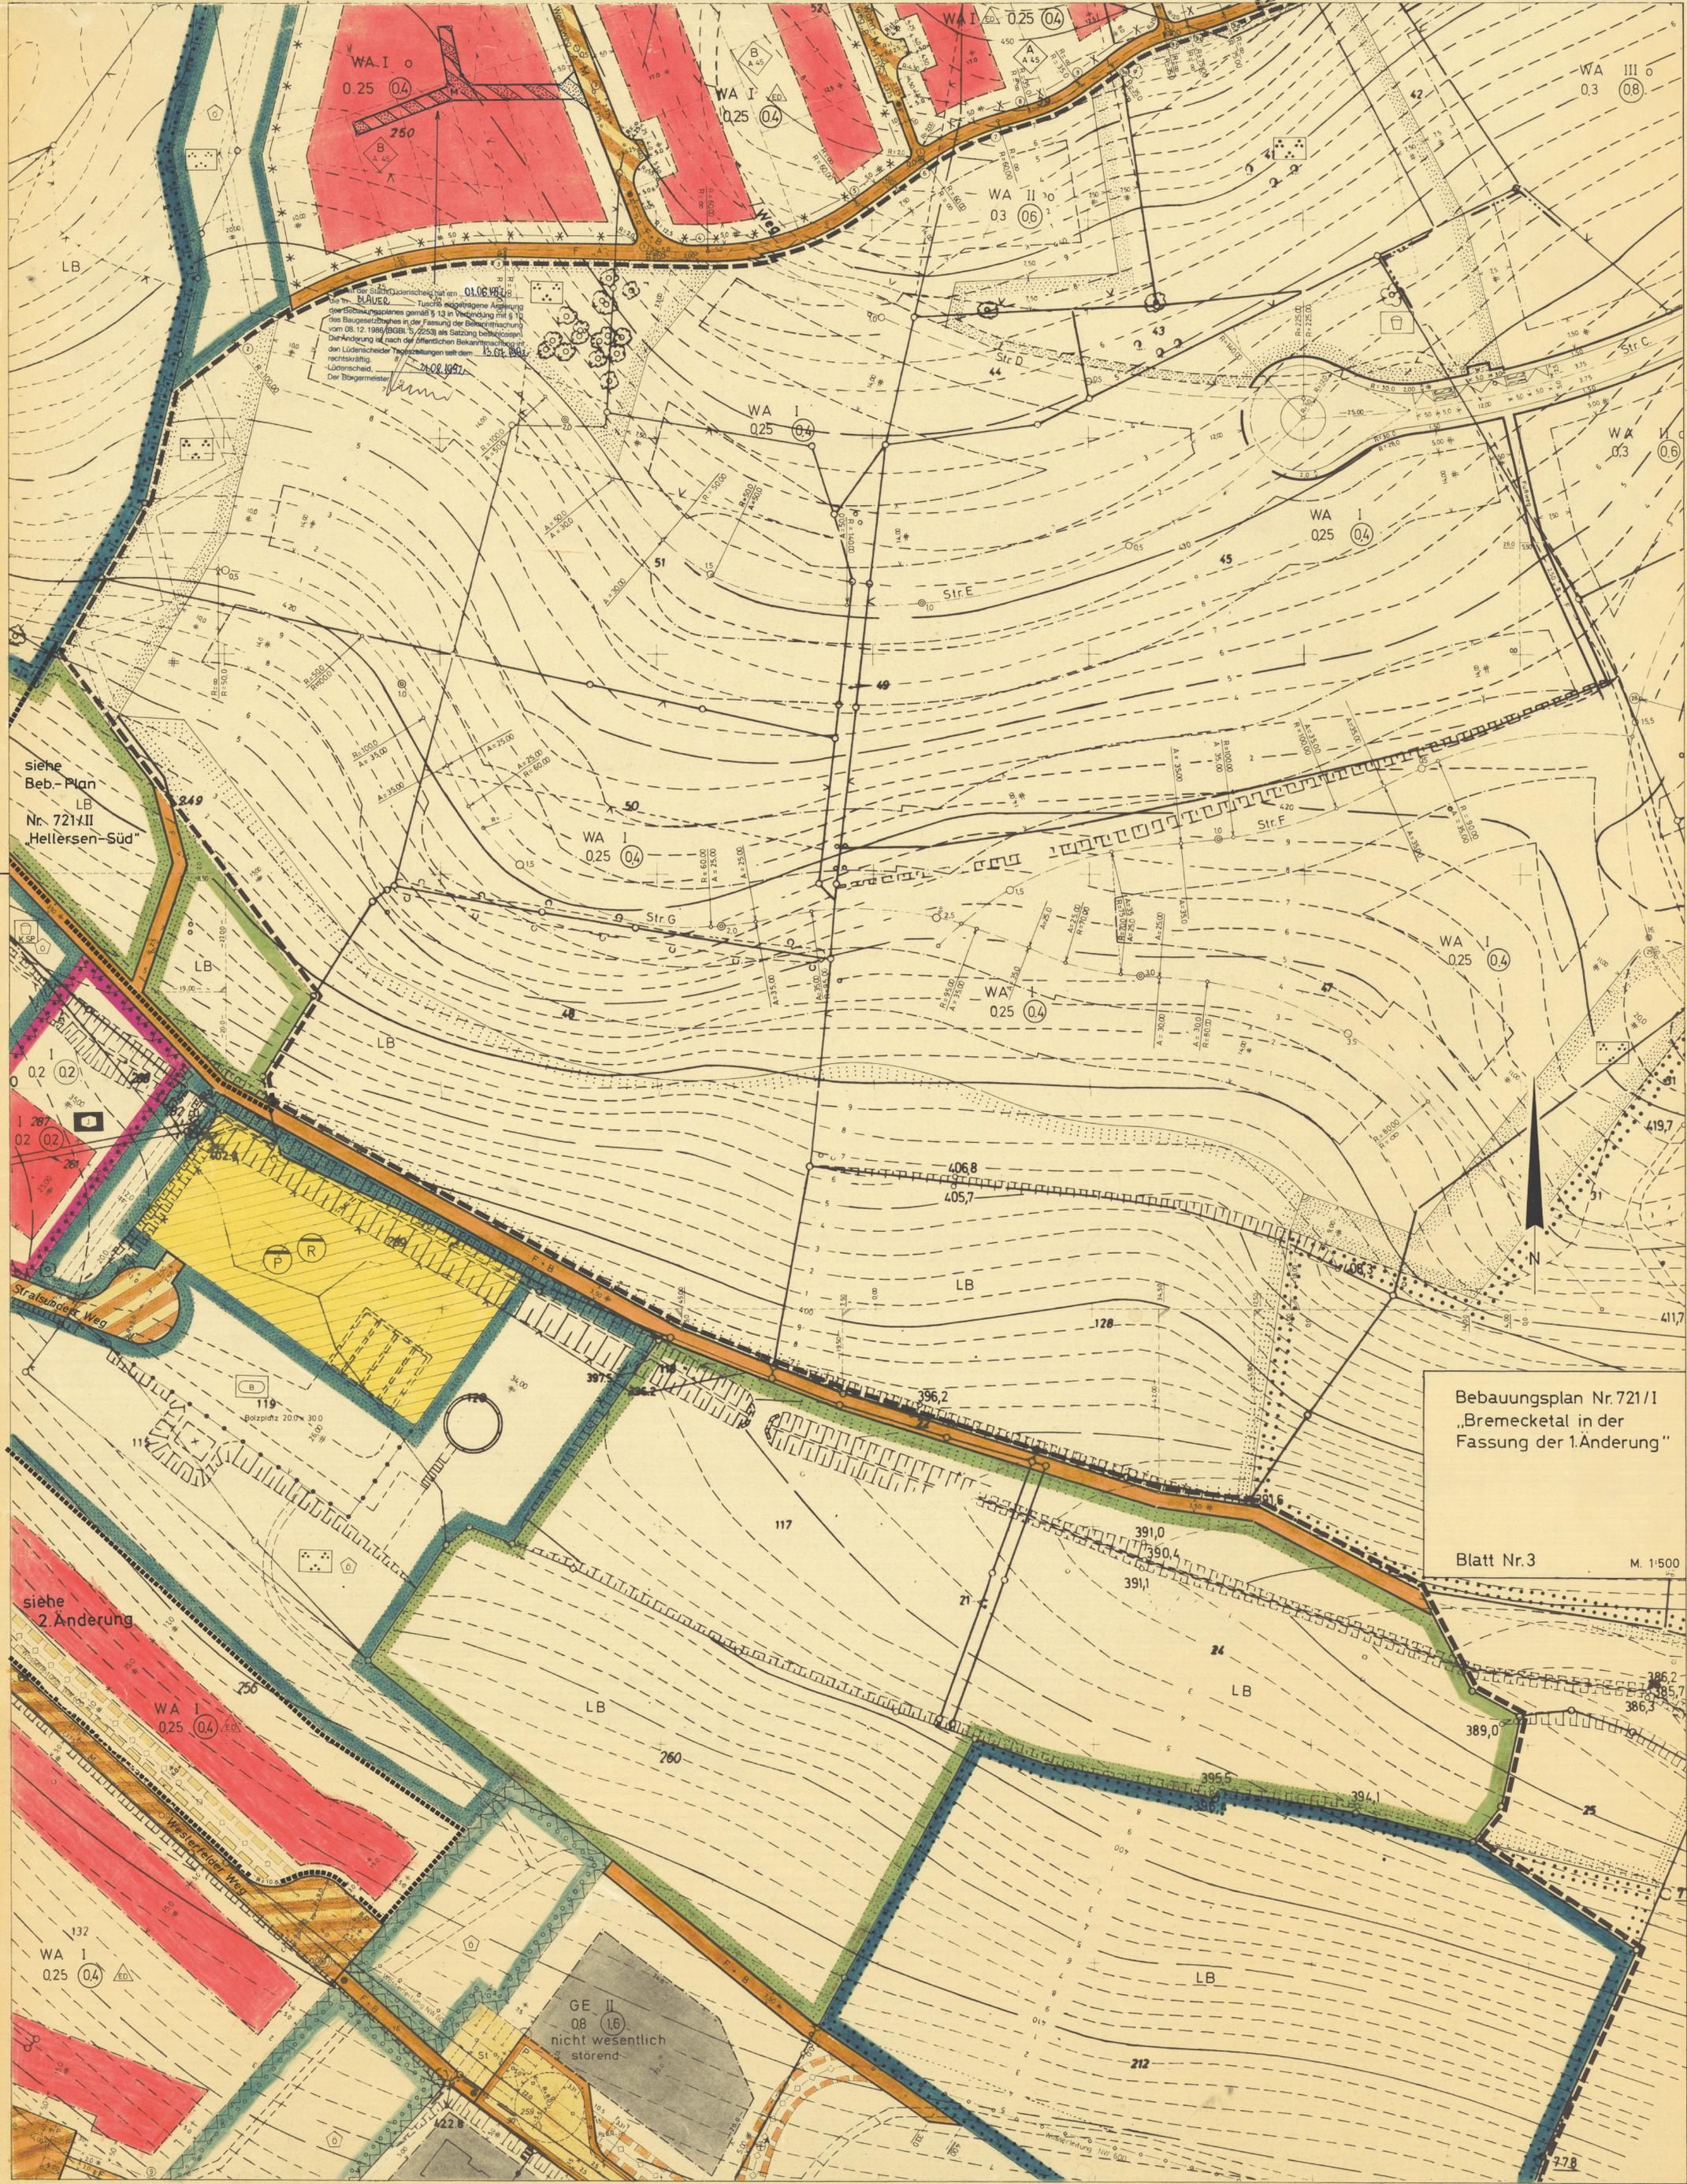

über den Stadtratsbescheid vom 01.06.1987
 die durch den Stadtratsbescheid vom 01.06.1987
 genehmigte Änderung des Bebauungsplanes gemäß § 12 in Verbindung mit § 10
 des Baugesetzbuches in der Fassung der Bekanntmachung
 vom 08.12.1989 (BGBl. S. 2293) wie Satzung beauftragt
 Die Änderung ist nach der öffentlichen Bekanntmachung mit
 den Lüdenscheider Tageszeitungen seit dem 13.07.1987
 rechtskräftig.
 Lüdenscheid, den 24.08.1987
 Der Bürgermeister

siehe
 Beb.-Plan
 LB
 Nr. 721/II
 „Hellersen-Süd“

Bebauungsplan Nr. 721/1
 „Brenecketal in der
 Fassung der 1. Änderung“
 Blatt Nr. 3
 M. 1:500

siehe
 2. Änderung