


Übersichtsplan:

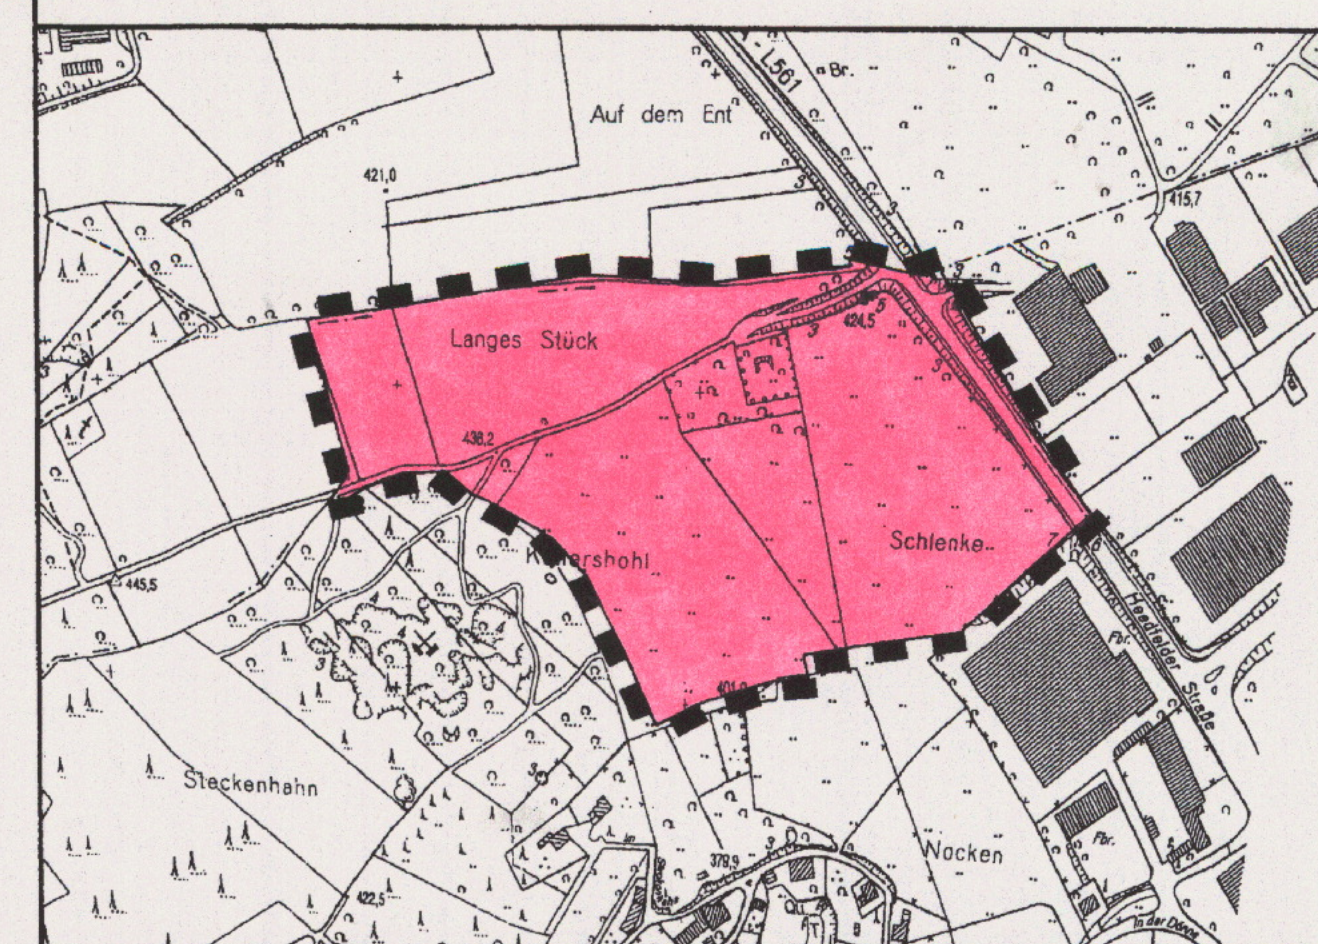

Stadt
Lüdenscheid

Bebauungsplan Nr. 809
"Gewerbegebiet südlich Heedfeld"

Gemarkung - Lüdenscheid - Land	Flur: 103
Maßstab 1 : 1000	Datum: 04. 2006
Bestehend aus 2 Blatt	Blatt: 2
Entwurf:	Zeichnung:

Planverfasser:

Bauassessor Dip.-Ing. Ulrich Köster
Stadtplanung & Architektur
Königsstrasse 3
59757 Amsberg

Tel.: 02932 / 528008
Fax: 02932 / 528009
Mobil: 0170 / 2912808
E-Mail: info@koester-project.de

